


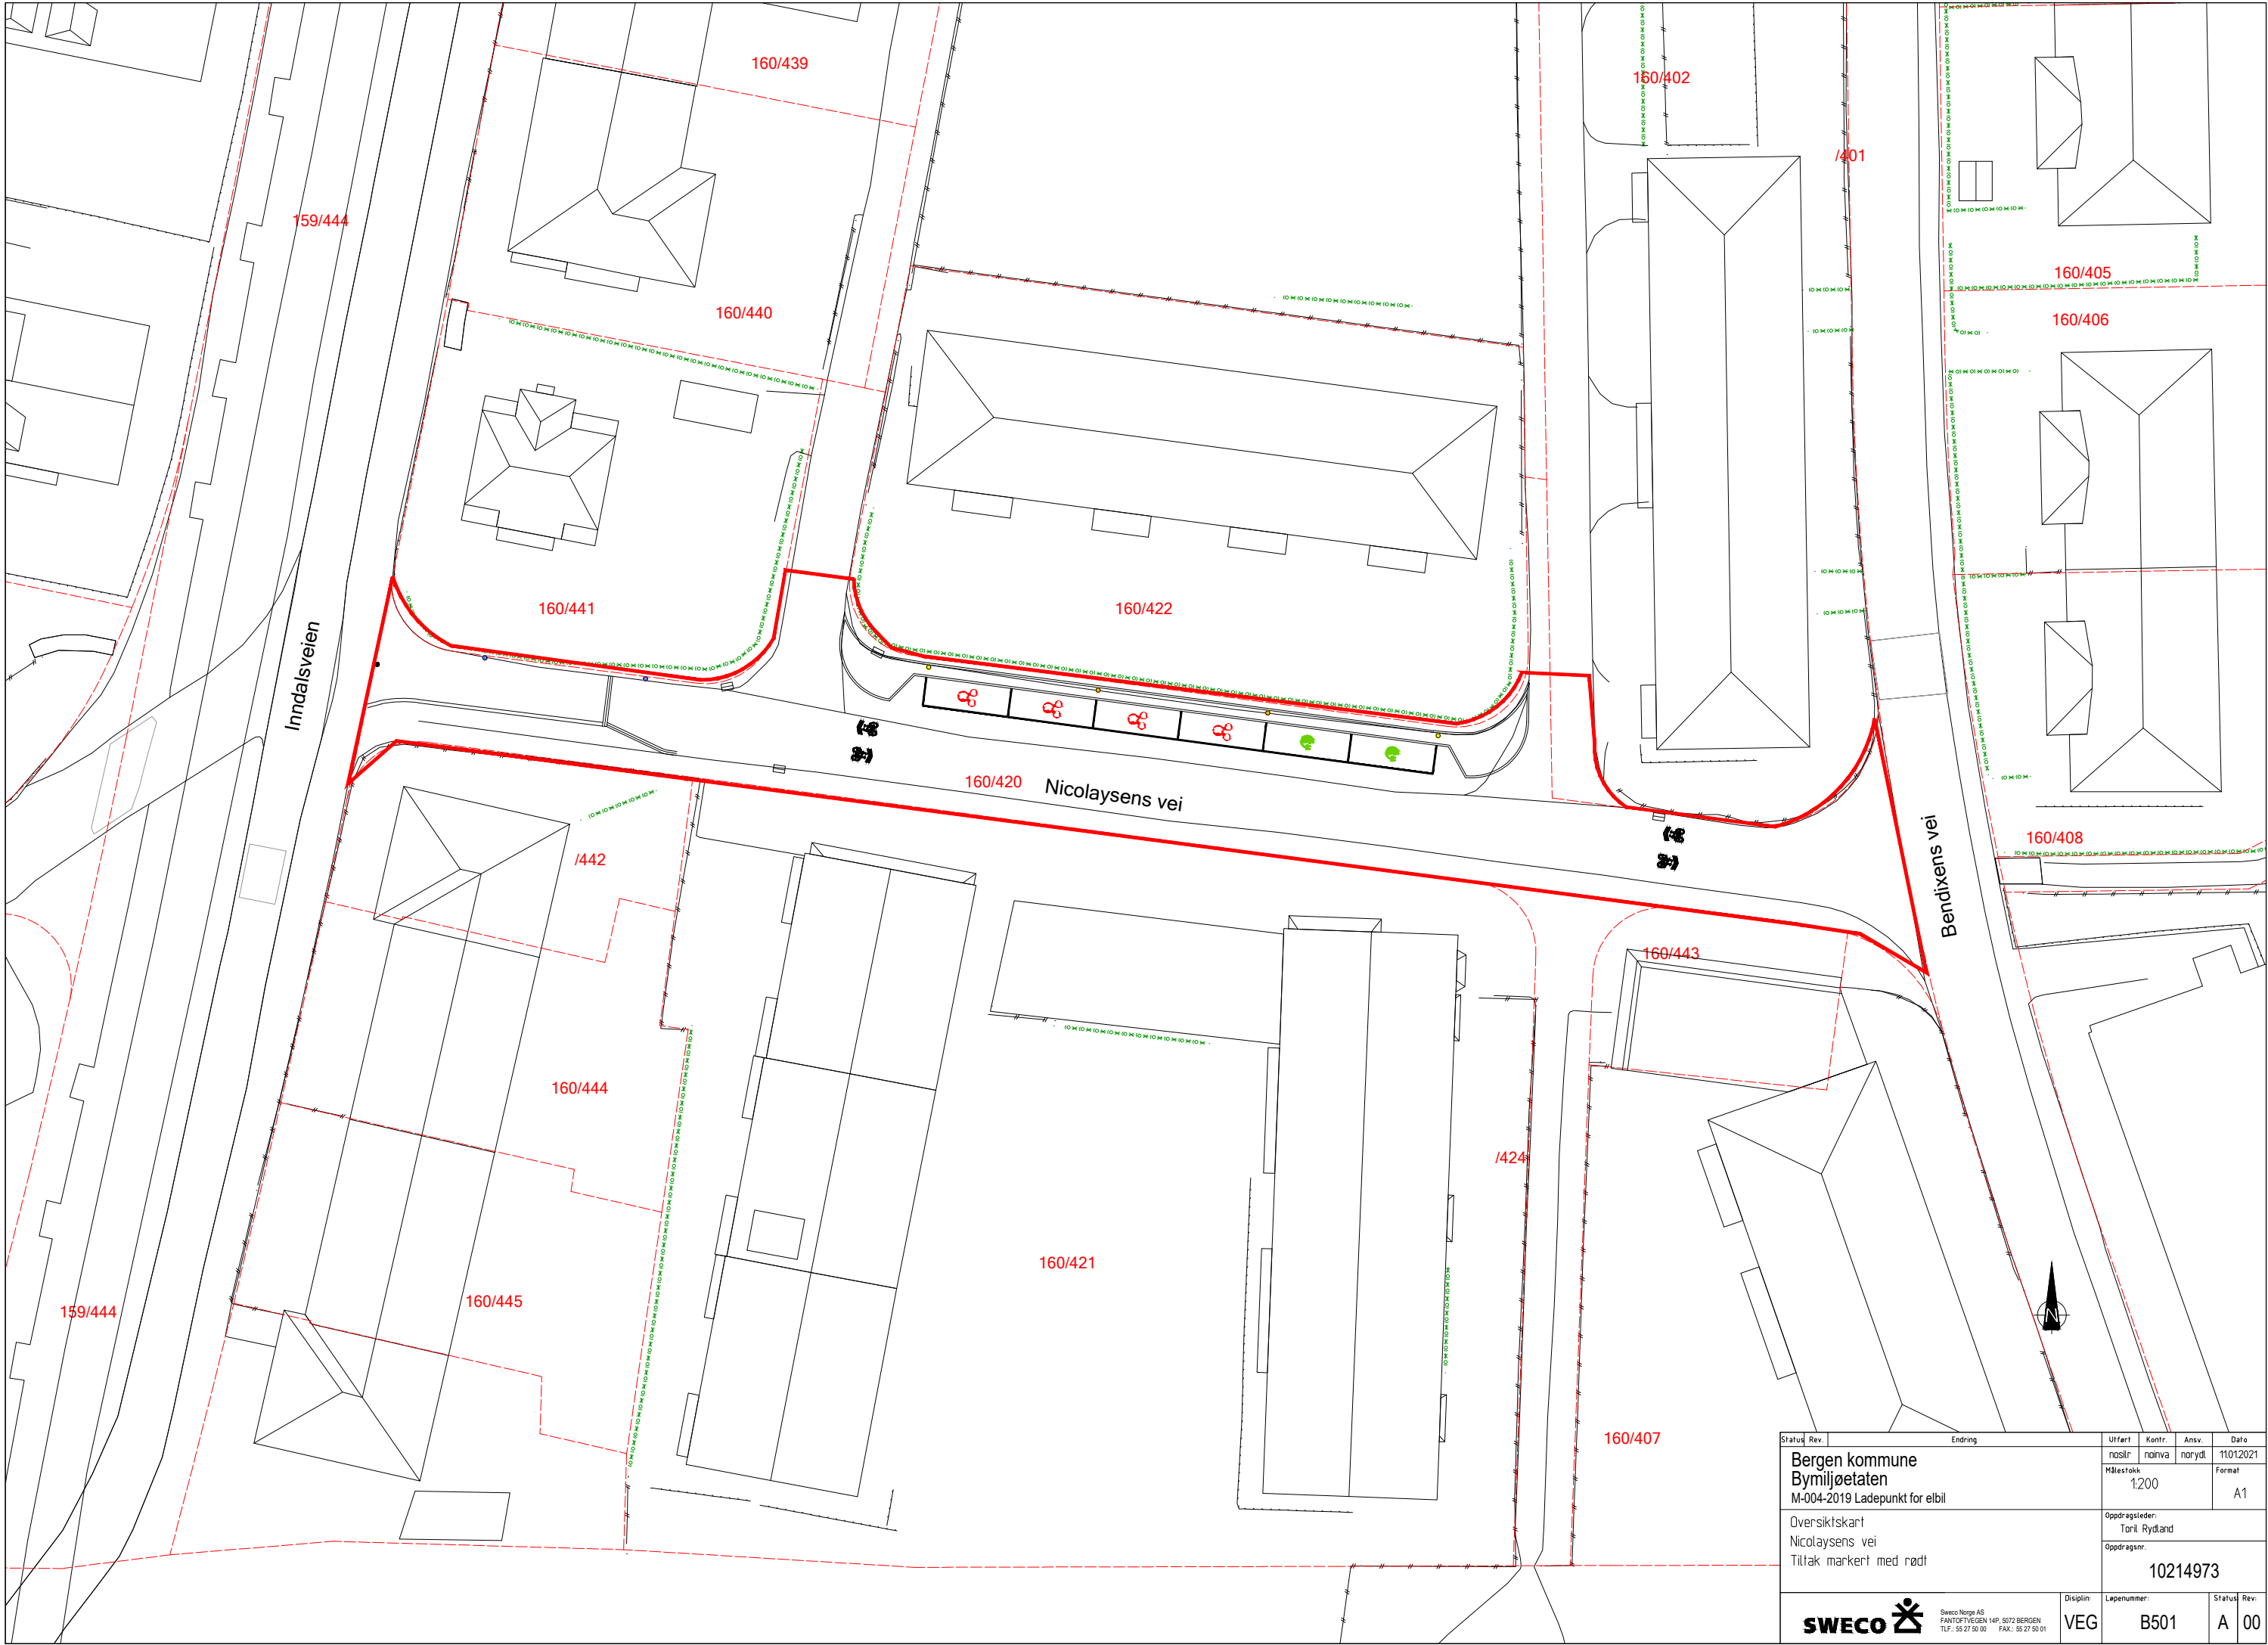


Status	Rev.	Ending	Utført	Kontr.	Ansv.	Dato
Bergen kommune			noslr	noirva	norydt	11012021
Bymiljøetaten			Målestokk			Format
M-004-2019 Ladepunkt for elbil			1:200			A1
Oversiktskart			Oppdragsleder:			
Nicolaysens vei			Toril Rydland			
Tiltak markert med rødt			Oppdragsnr.			
			10214973			
SWECO 			Disiplin:	Løpenummer:	Status	Rev.
Sweco Norge AS FANTOTVEGEN 14P 5072 BERGEN Tlf.: 55 27 50 00 Fax: 55 27 50 01			VEG	B501	A	00


Overbygning veg



Overbygning fortau

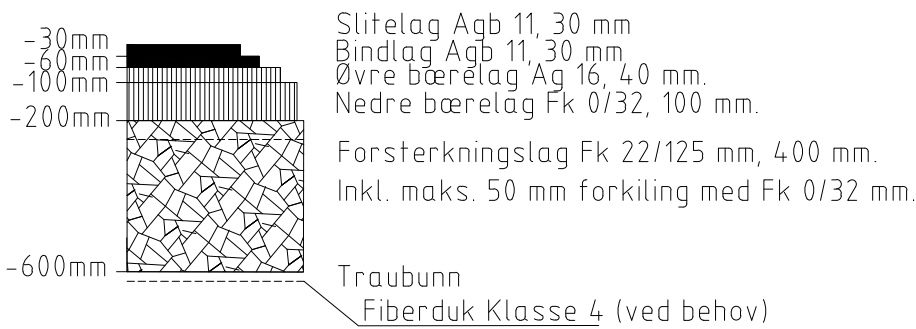


Status	Rev.	Endring	Utført	Kontr.	Ansv.	Dato
Bergen kommune Bymiljøetaten M-004-2019 Ladepunkt for elbil Overbygning			noslr	noirva	norydt	06.10.2020
			Målestokk 1:10		Format A1	
			Oppdragsleder: Toril Rydland Oppdragsnr: 10214973			
SWECO  Sweco Norge AS FANTOTVEGEN 14P 5072 BERGEN TLF.: 55 27 50 00 FAX.: 55 27 50 01			Disiplin: VEG	Løpnummer: F001	Status: A	Rev: 00

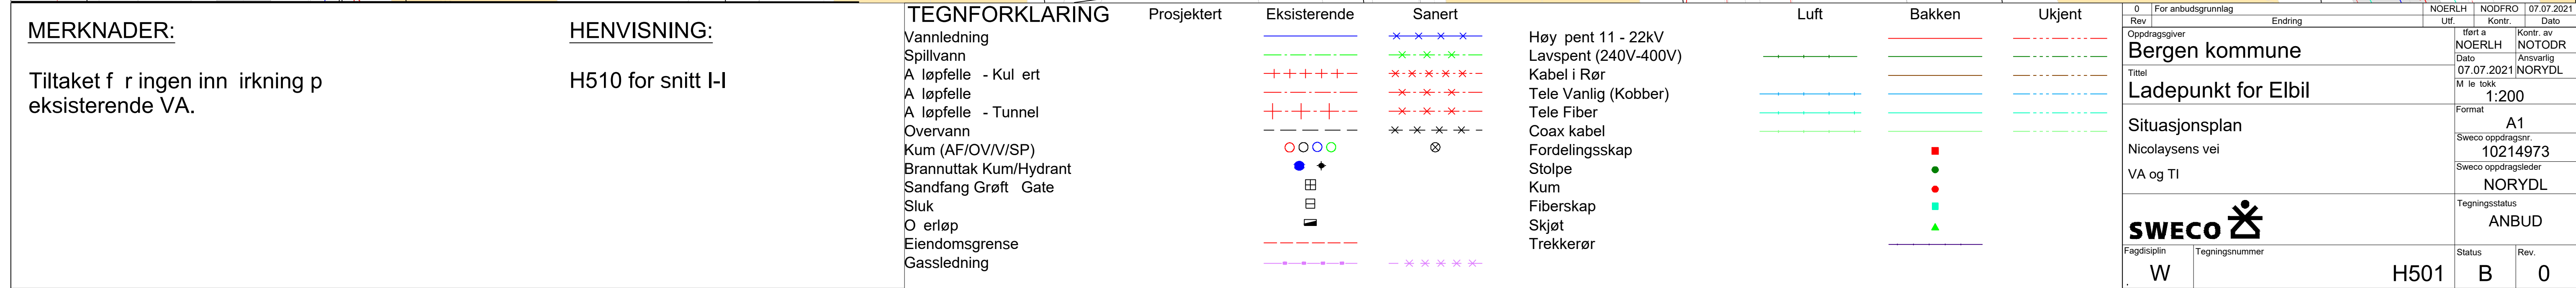

Kantstein, glidestøpt betong
13 cm vis




i tegning
C501

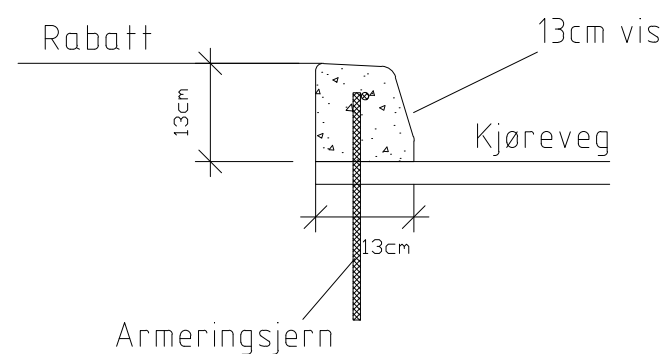

Kantstein, bunn/slus (storgatestein)
Varierende vis




i tegning
C501

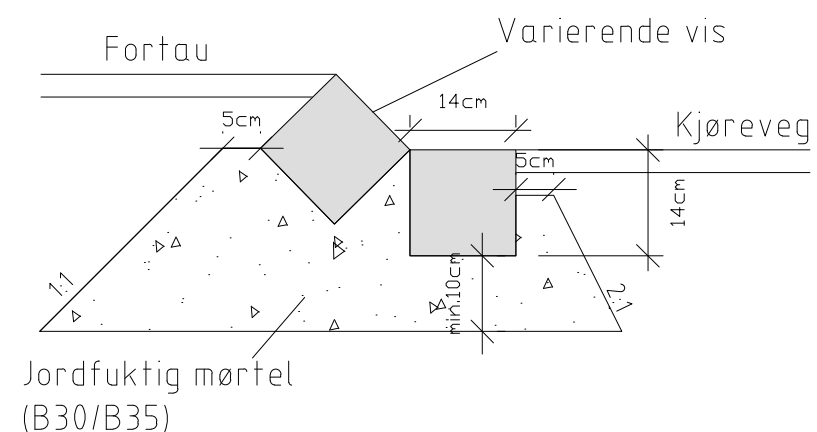

Kantstein, ikke-avvisende, granitt
4 cm vis




i tegning
C501

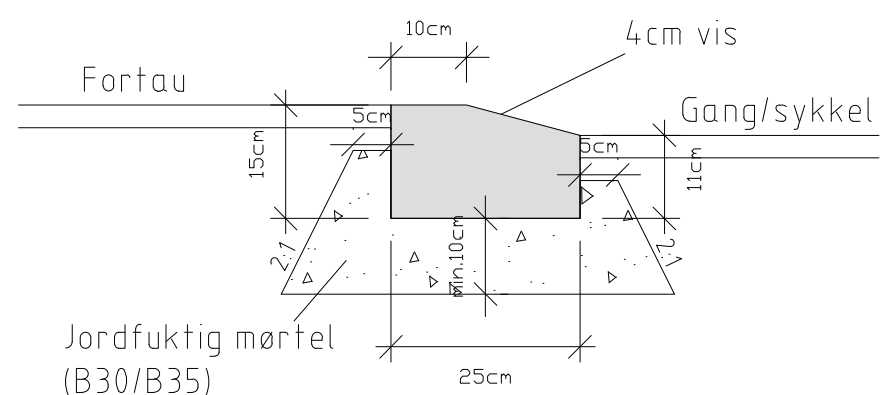


Kantstein, storgatestein
2 cm vis



i tegning
C501

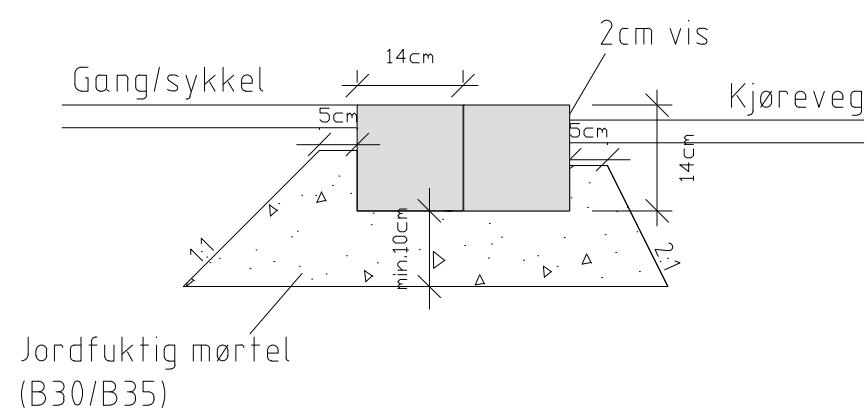

Status	Rev.	Endring	Utført	Kontr.	Ansv.	Dato
Bergen kommune			noslr	noirva	norydt	02.07.2021
Bymiljøetaten			Målestokk	1:5		Format
M-004-2019 Ladepunkt for elbil						A1
Detaljtegning - kantstein			Oppdragsleder:	Toril Rydland		
Nicolaysens vei			Oppdragsnr.	10214973		
ANBUD						
SWECO			Disiplin:	Løpenummer:	Status:	Rev:
			VEG	J501	B	00

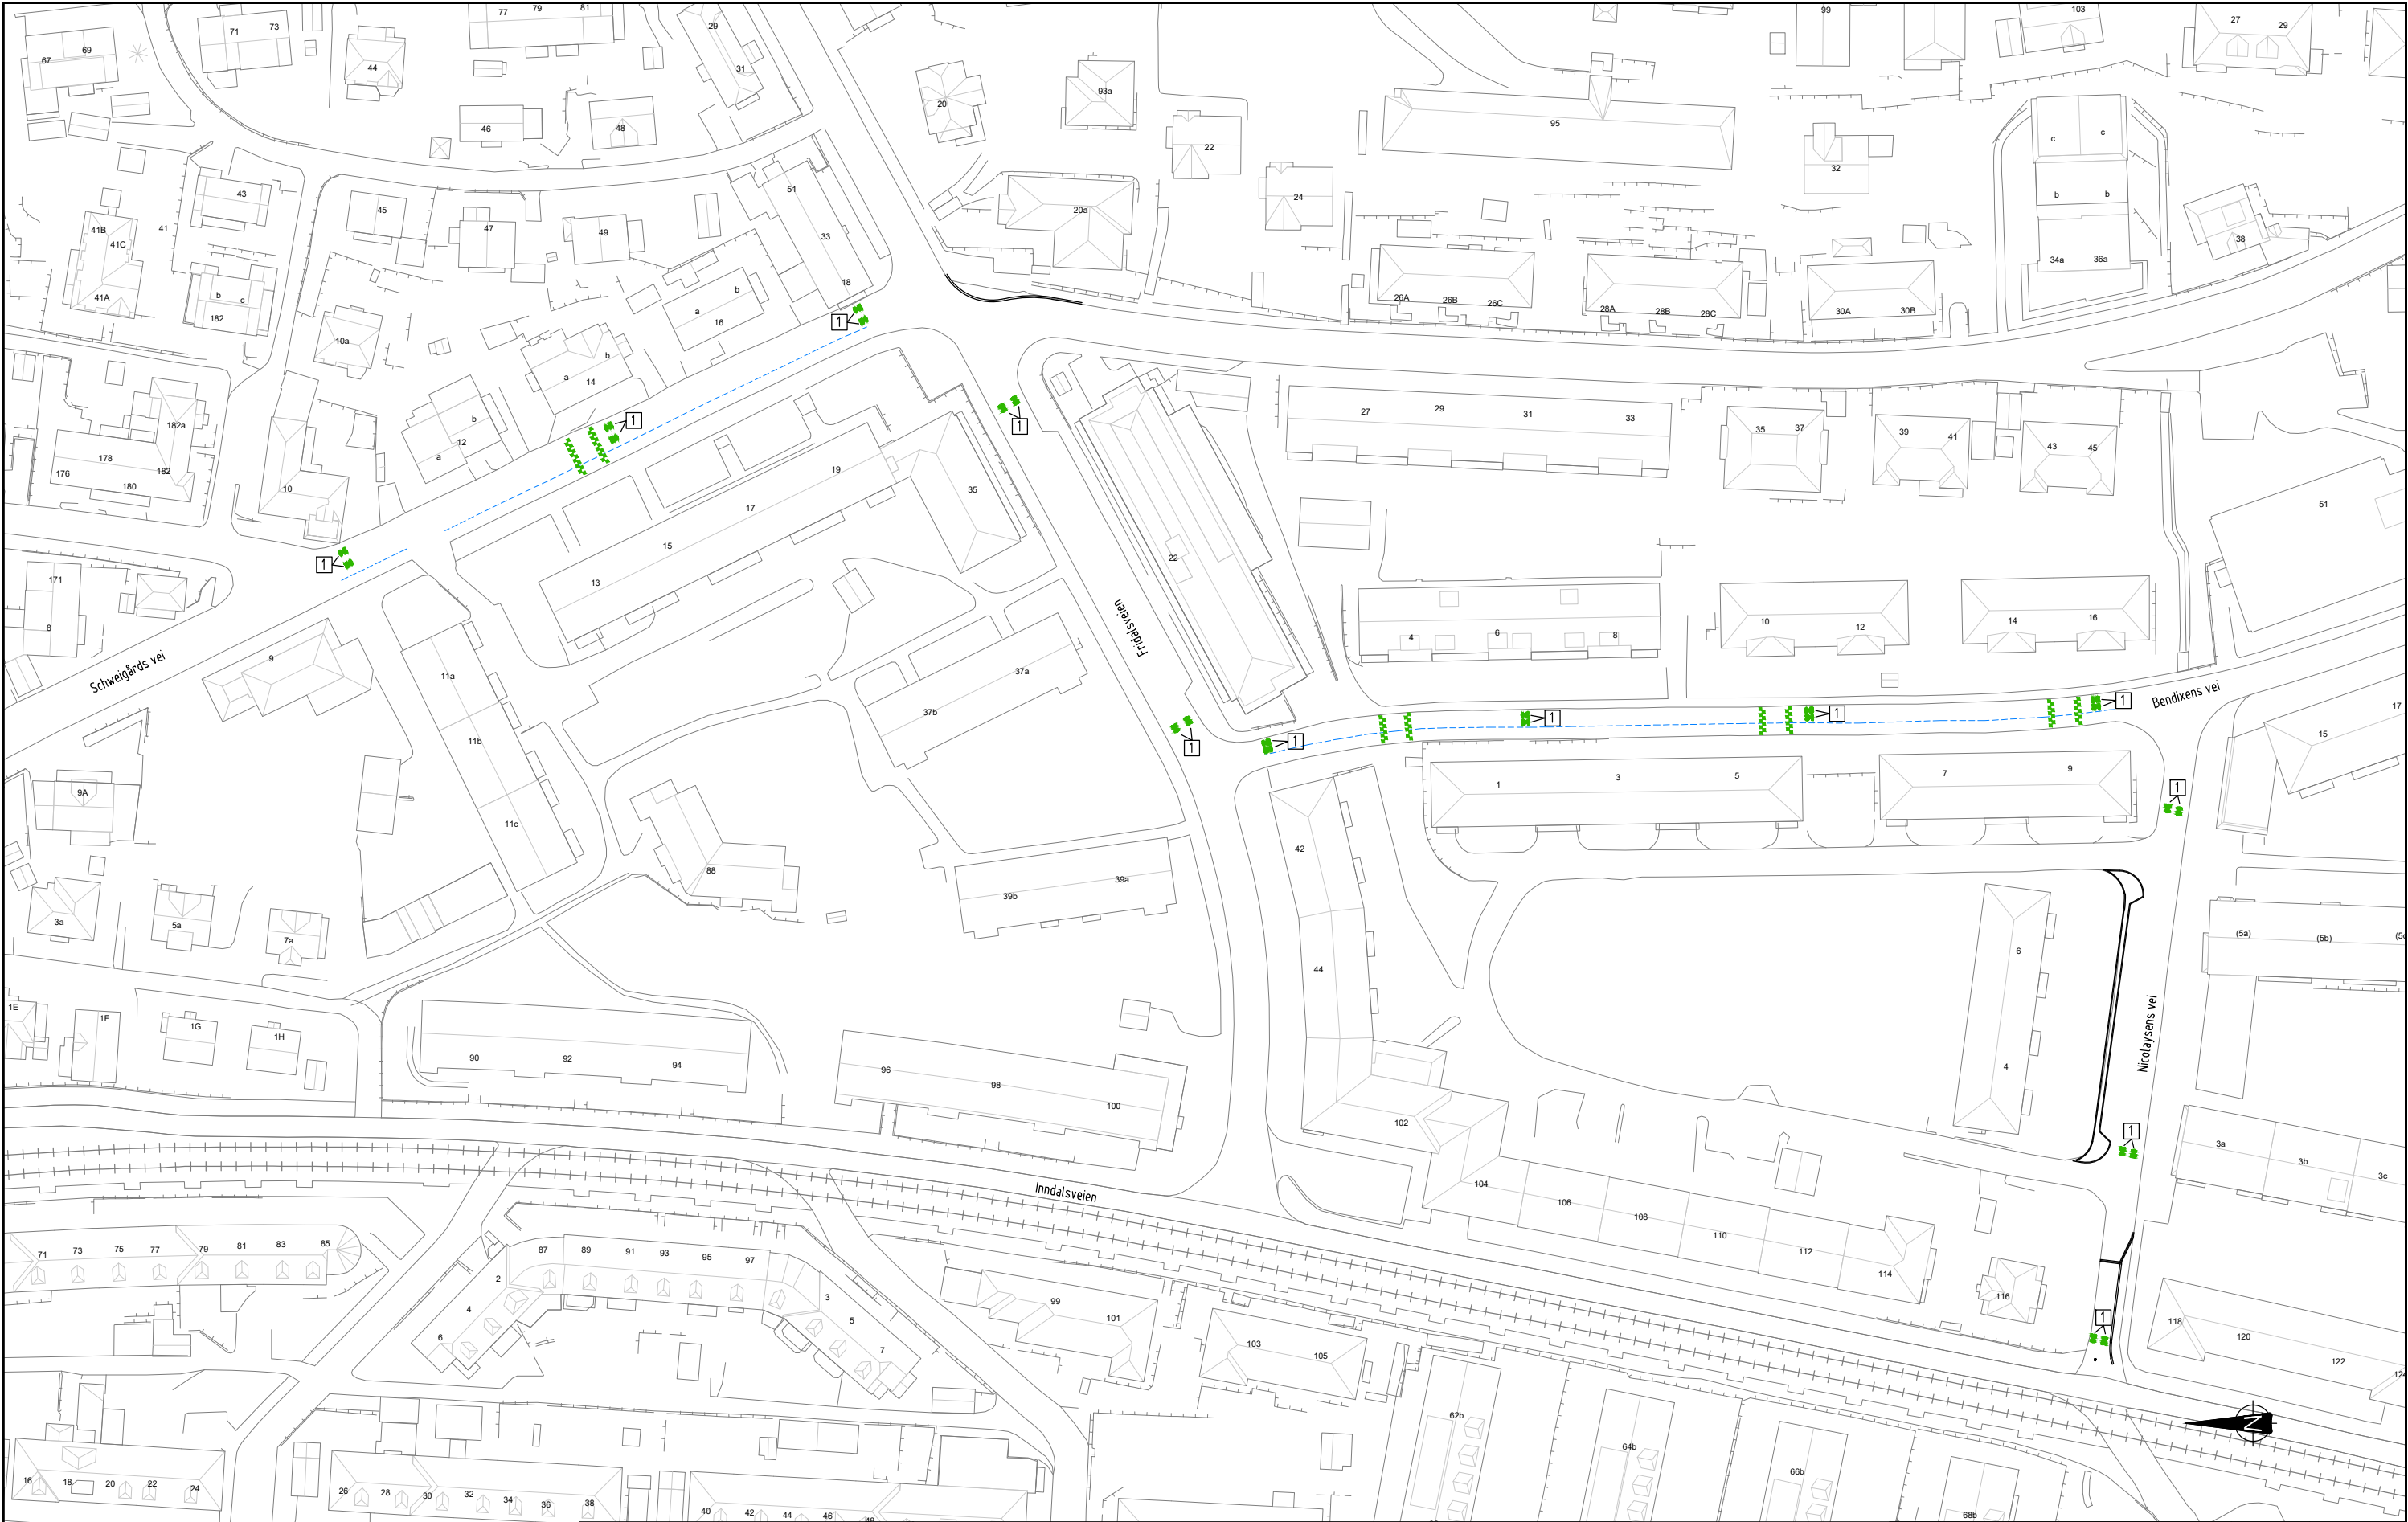


Skiltliste						
Pos. no.	Antall	Symbol	Skiltnummer	Størrelse	Folie	Merknad
①	1 1		552.0 834.0	LS LS	Klasse 1 Klasse 1	Nytt dobbeltsidig skilt
②	1 1		552.0 808.0	LS LS	Klasse 1 Klasse 1	Nytt dobbeltsidig skilt
③	1		372.0	LS	Klasse 2	Nytt dobbeltsidig skilt

Oppmerkingsliste					
Pos. no.	Navn	Symbol	Type	Farge	Merknad
1	Symbol for elbil		–	Grønn	Symbolhøyde 1m
2	Symbol for bildeling		–	Rød/hvit	Symbolhøyde 1m
3	Parkeringsfelt		1028	Hvit	Linjebredde: 0,10m
4	Sharrows		1038	Hvit	

Tegnforklaring

Prosjektert			Eksisterende		
	Hvit oppmerking		Ny dobbeltsidig skiltstolpe		Eks. dobbeltsidig skiltstolpe
	Oppmerking bildeling				Eks. ensidig skiltstolpe
	Oppmerking elbil				

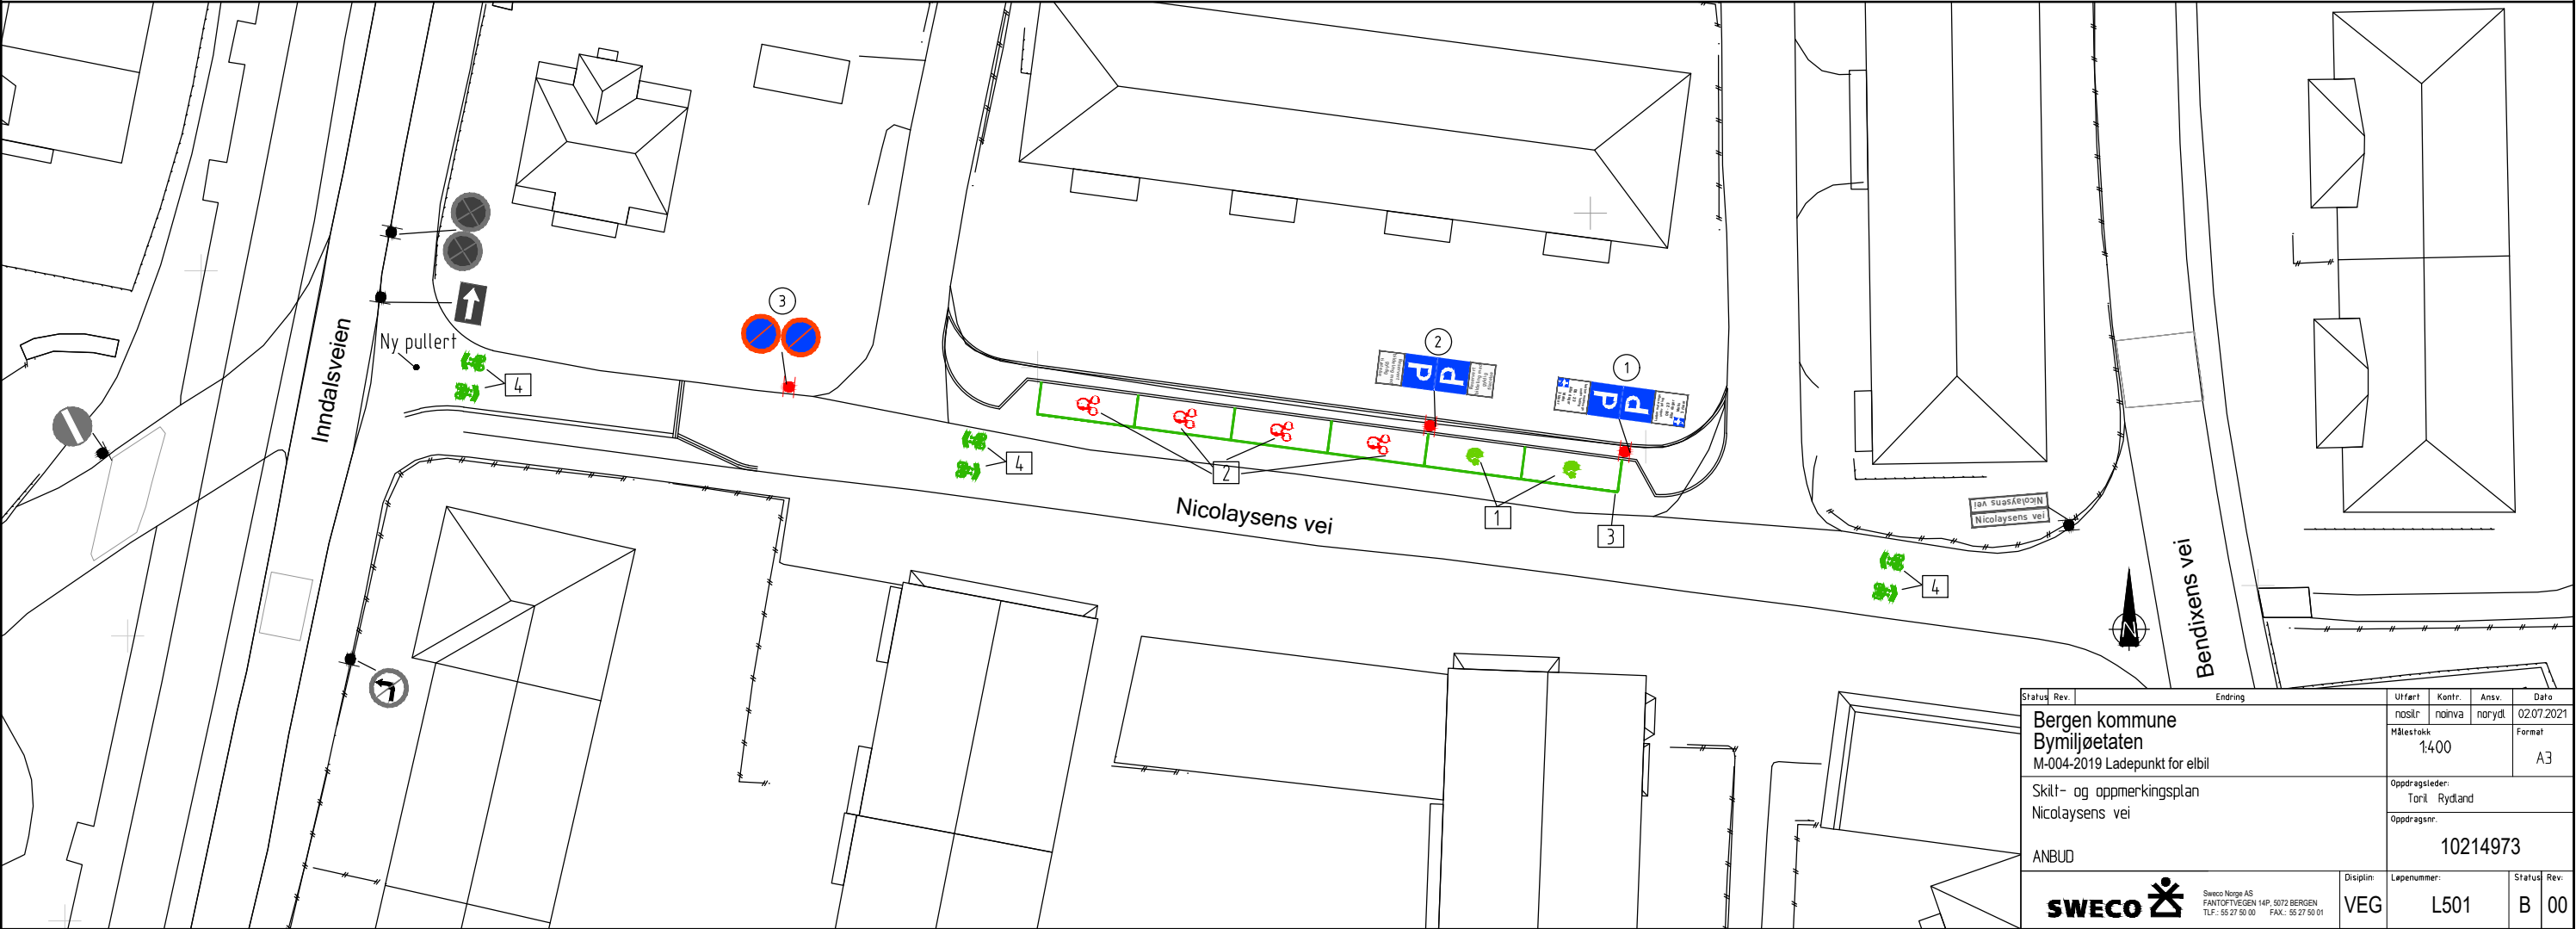

Status	Rev.	Endring	Utført	Kontr.	Ansv.	Dato
Bergen kommune			noslr	noirva	noryd	02.07.2021
Bymiljøetaten			Målestokk	1:400		A3
M-004-2019 Ladepunkt for elbil			Oppdragsleder:	Toril Rydland		
Skilt- og oppmerkingsplan			Oppdragsnr.	10214973		
Nicolaysens vei						
ANBUD						
SWECO			Disiplin:	Løpenummer:	Status	Rev.
Sweco Norge AS FANTOFTVEIEN 14P 5072 BERGEN Tlf.: 55 27 50 00 FAX: 55 27 50 01			VEG	L501	B	00