


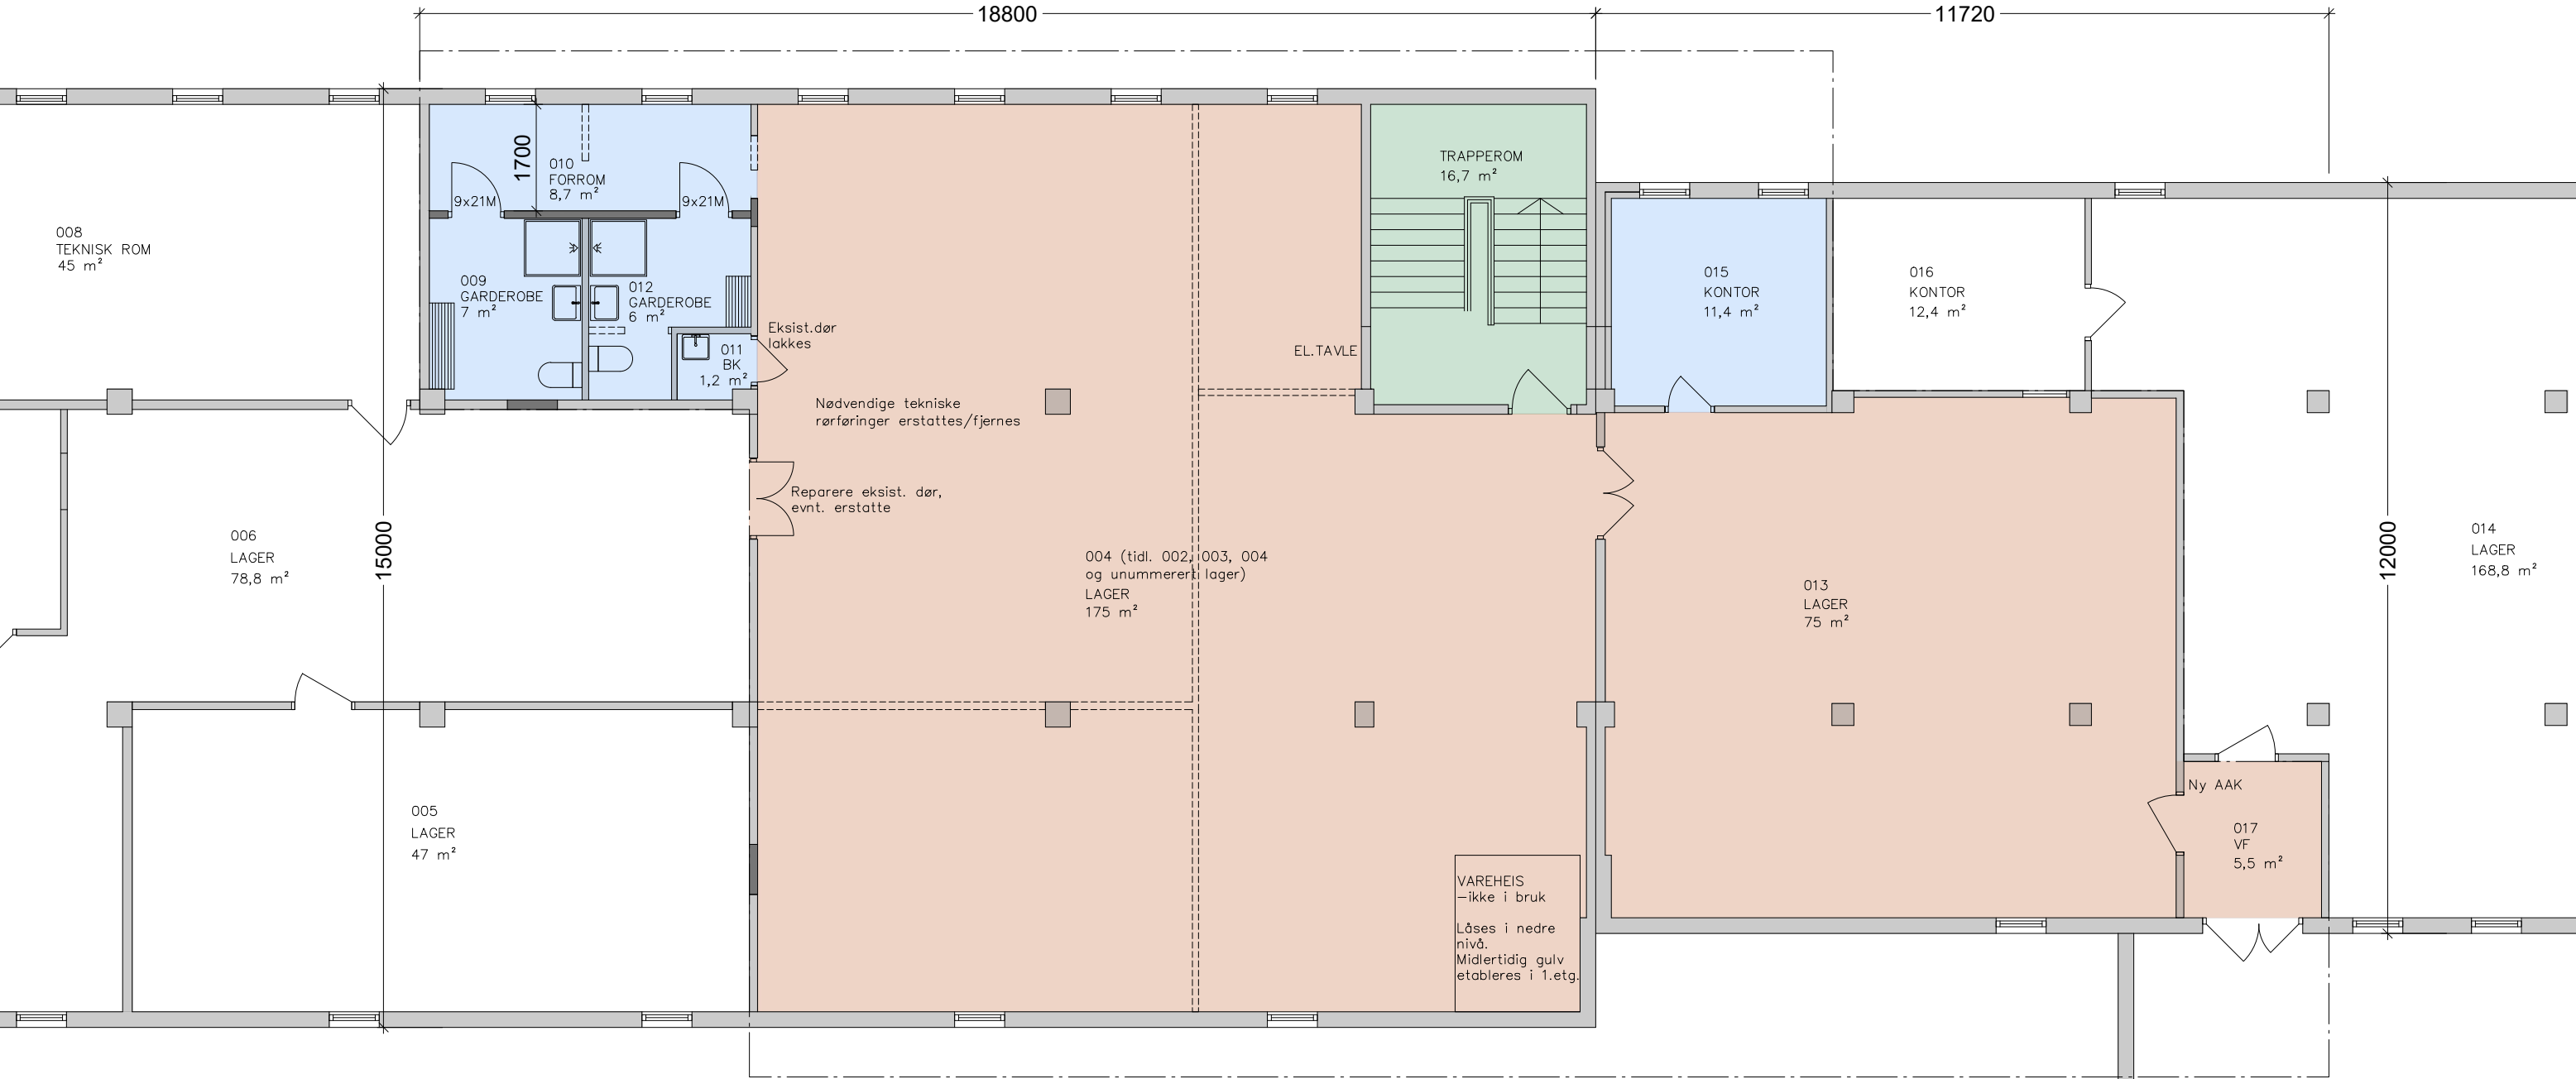

- Ny dør
- Eksisterende dør
- Vegger som rives
- Nye vegg/ tetting av åpninger
- Eksisterende vegger
- Arealer ny betongmaling
- Arealer nytt gulvbelegg (inkl. våtrom)
- Opsjon Trapperom

Opsjon Kjeller:
Arealer i blått og beige er omfattet. Areal ca. 293 m²

Opsjon Trapperom:
Grønt areal. Gulvareal usikkert pga trapp.

 FORSVARSBYGG Prosjekterende: MILJØSEKSJONEN,AVD.KULTURMINNE	Rev.index		Rev.nr		Beskrivelse		Dato	Sign.	Kontroll	
	Tegningen gjelder:						Dato	Anleggsnummer		
	192406 Skjold						05.03.2021			
	0062 Depot og kontorbygg						Sign.	Kontroll		
	Forprosjekt – tegningsvedlegg						KHS	FN		
	Ny plan med bygningsmessige endringer						Målestokk	Godkjent		
Kjeller						1:100	A3			
						Rev.index	Rev.nummer			
1						Etabl.nummer	Inv.nummer	Fag	Tegn.nummer	Gradering
						192406	0062	A	0106	