


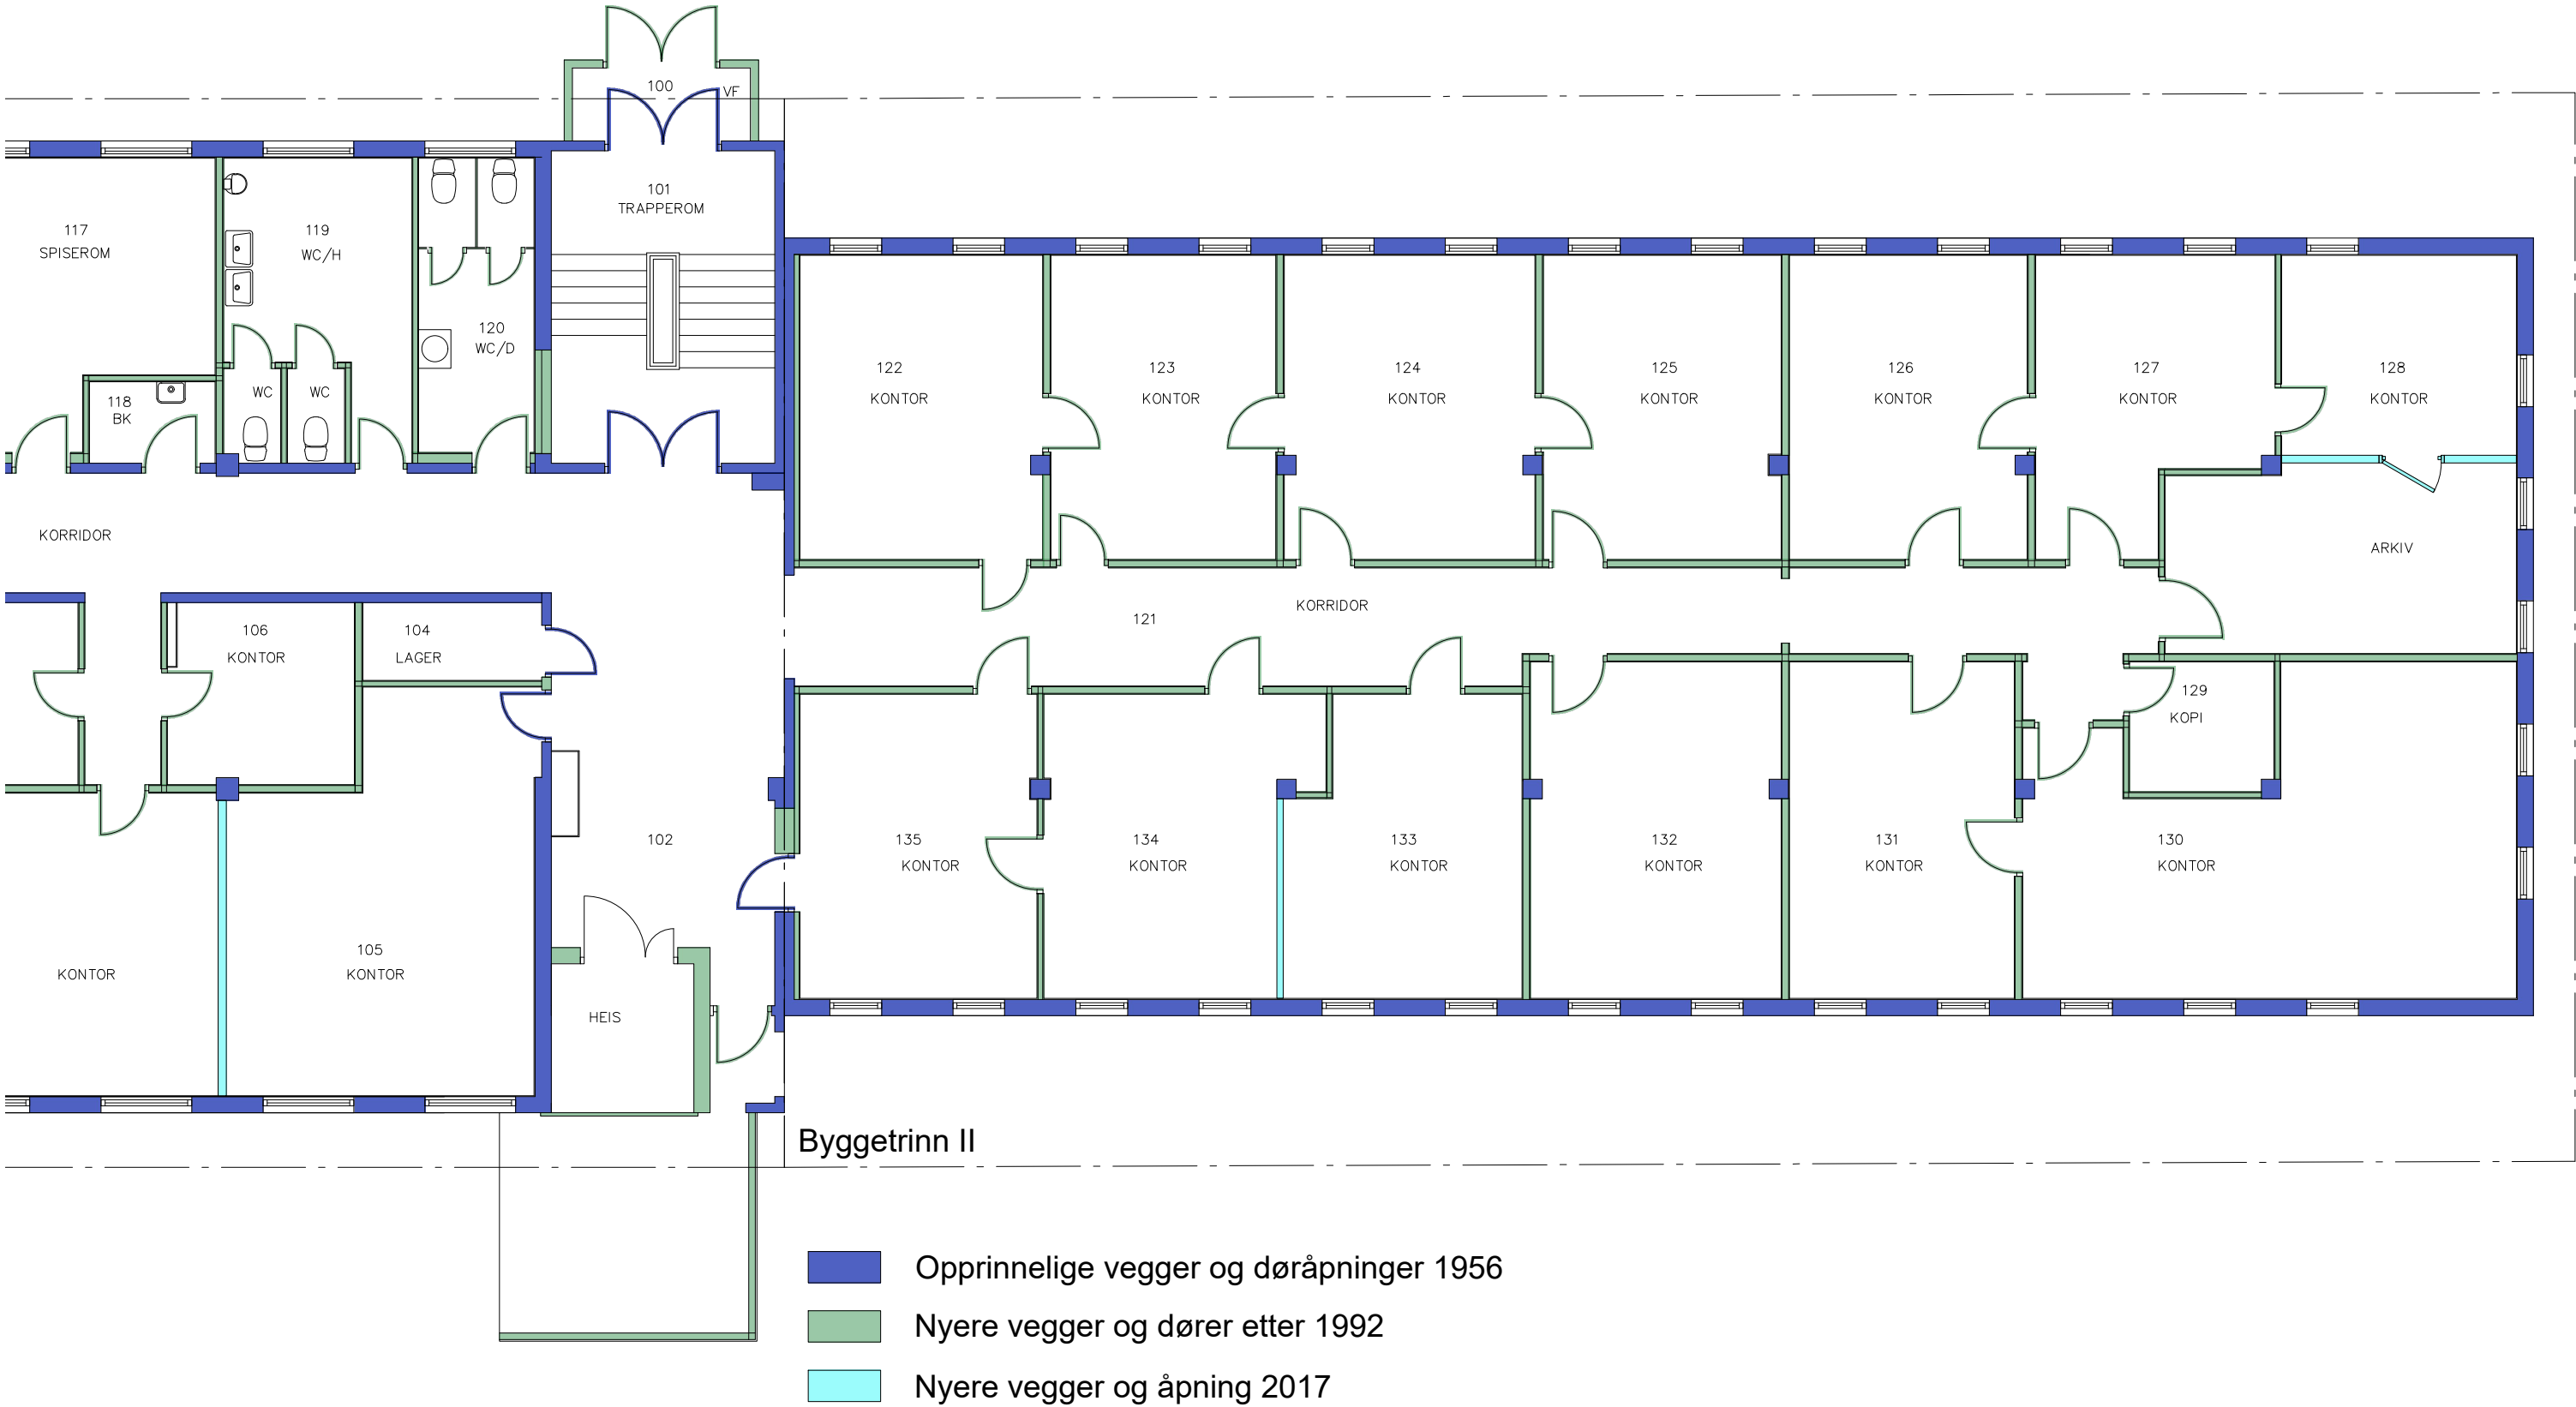

 FORSVARSBYGG	Rev.index	Rev.nr	Beskrivelse	Dato	Sign.	Kontroll
	Tegningen gjelder:			05.05.2020	—	Anleggsnummer
	192406 Skjold			—	—	Kontroll
	0062 Depot og kontorbygg			—	—	Godkjent
	Eksisterende planløsning øst			—	—	Rev.index
Prosjekterende:	Etabl.nummer	Inv.nummer	Fag	Tegn.nummer	Gradering	
MILJØSEKSJONEN,FAGGR.KULTURMINNE	192406	0062	A	0103		