


SITUASJONSKART					
	Eiendom:	Gnr: 95	Bnr: 194,195	Fnr: 0	Snr: 0
		Adresse: Bråtavegen 39-41, Kjølabergsvegen 27-29, Flisa			
	Hj.haver/Fester:	UNGDOMSBOLIGER I KJØLABERGET			
ÅSNES KOMMUNE	Dato: 21/11-2018 Sign:				Målestokk 1:1000

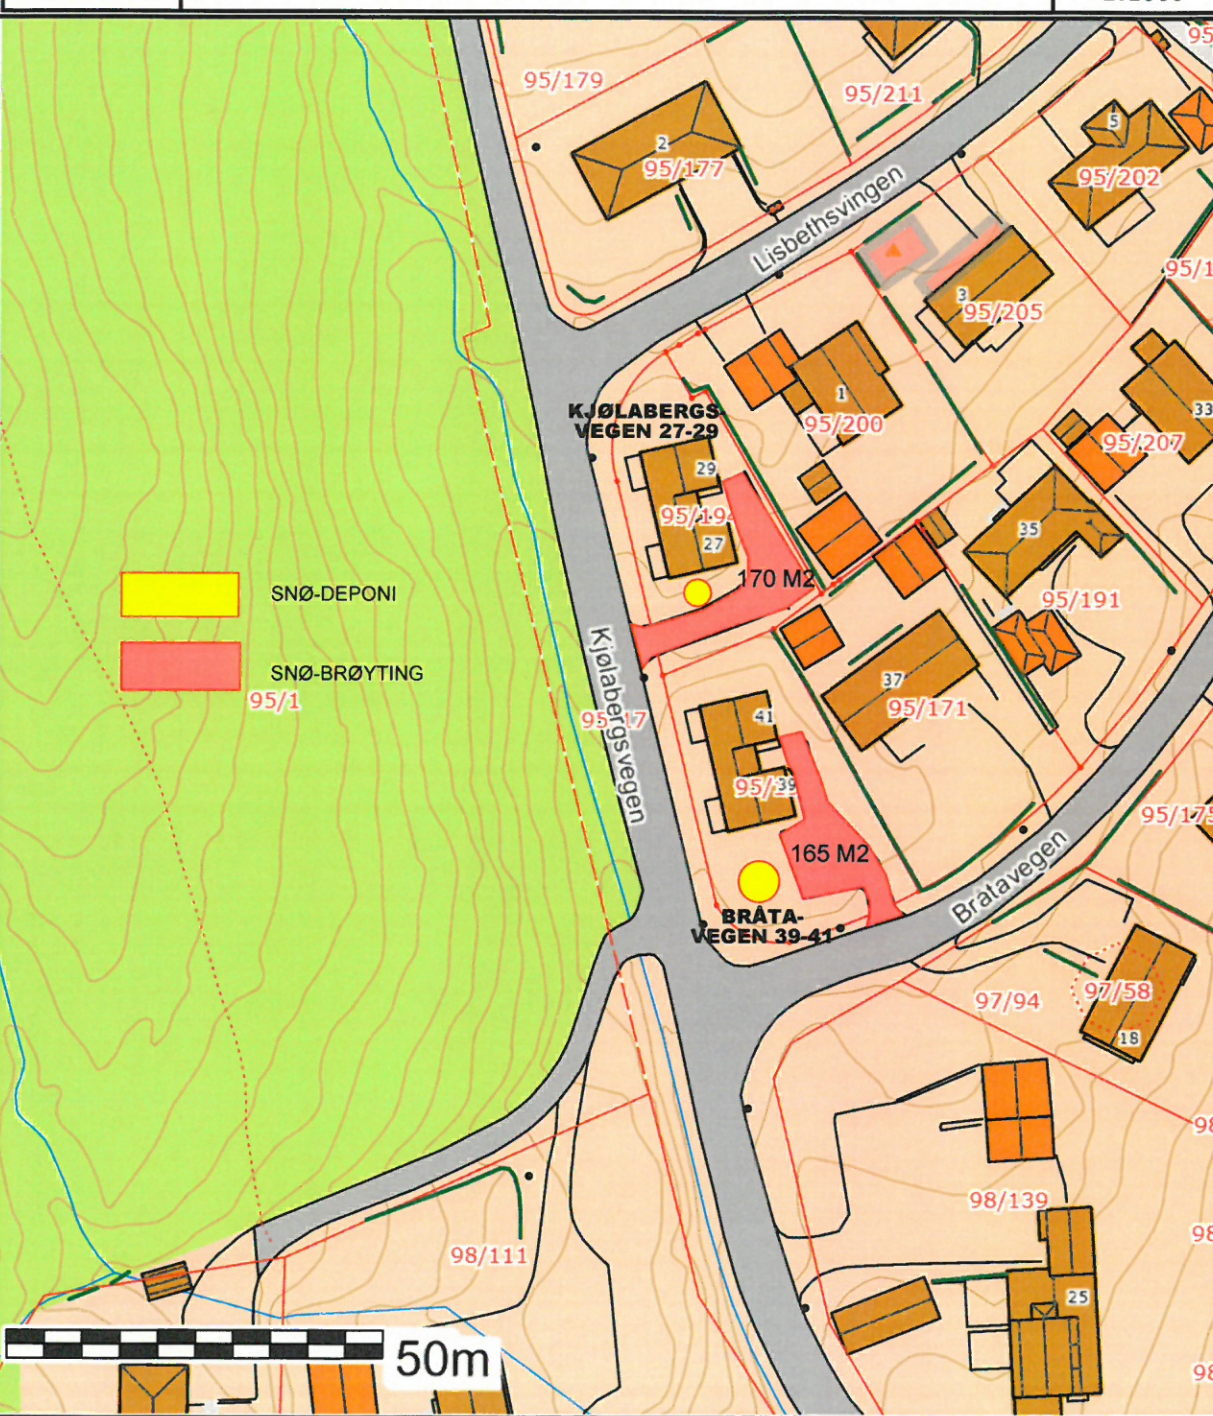

Legend:

- SNØ-DEPONI (Yellow)
- SNØ-BRØYTING (Red)

Map Labels:

- KJØLABERGSVEGEN 27-29
- BRÅTAVEGEN 39-41
- Lisbethsvingen
- 95/179, 95/211, 95/177, 95/202, 95/205, 95/200, 95/207, 95/191, 95/171, 95/175, 95/17, 95/19, 95/27, 95/39, 97/94, 97/58, 98/139, 98/111, 98/25, 98/18
- 170 M2, 165 M2

Scale: 50m

Disclaimer: Det tas forbehold om at det kan forekomme feil på kartet, bla. gjelder dette eiendomsgrenser, ledninger/kabler, kummer m.m. som i forbindelse med prosjektering/anleggsarbeid må undersøkes nærmere.