
SITUASJONSKART

ÅSNES KOMMUNE	Eiendom:	Gnr: 96	Bnr: 89	Fnr: 0	Snr: 0
		Adresse: FRØYAS GATE 8, FLISA			
	Hj.haver/Fester:	NEDRE KJØLEN BO OG AKTIVITETSHUS			
	Dato: 9/12-2020 Sign: SNØ-BRØYTING PLASSER				Målestokk 1:1000

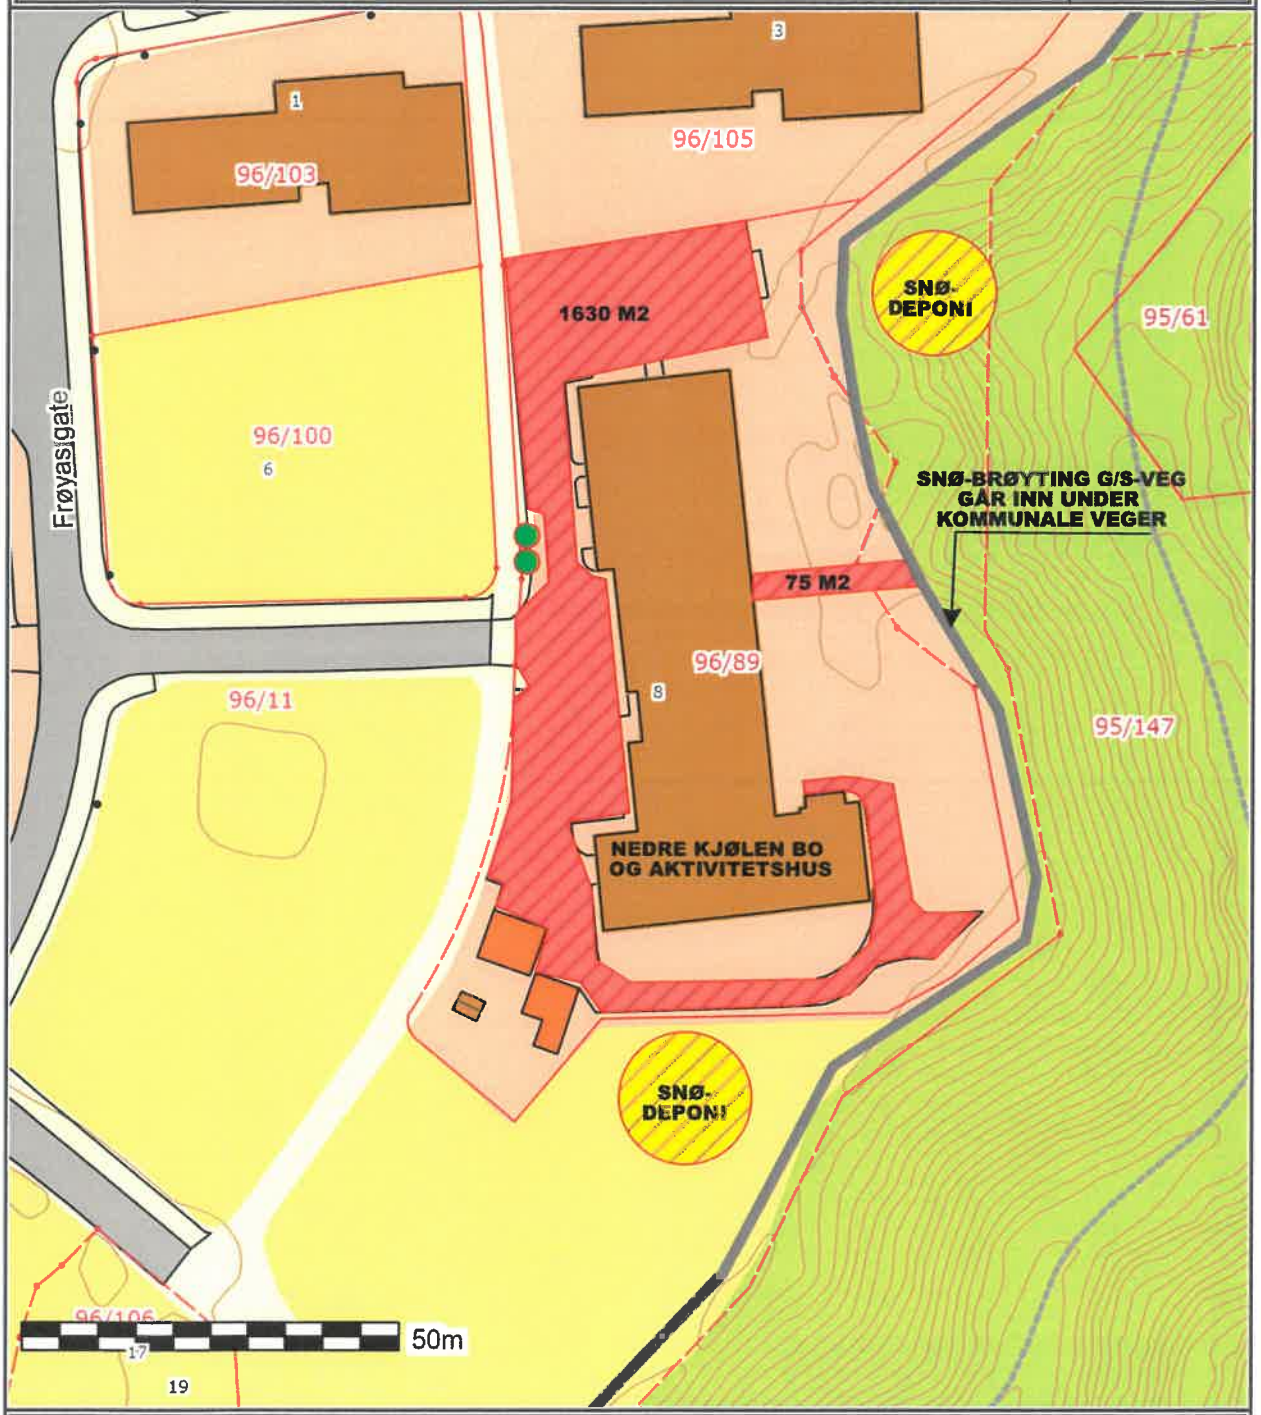

Det tas forbehold om at det kan forekomme feil på kartet, bla. gjelder dette eiendomsgrenser, ledninger/kabler, kummer m.m. som i forbindelse med prosjektering/anleggsarbeid må undersøkes nærmere.