


	SITUASJONSKART					
	Eiendom:	Gnr: 95	Bnr: 217	Fnr: 0		Snr: 0
		Adresse: LISBETHSVINGEN 17, FLISA				
Hj.haver/Fester:		AVLASTNINGSBOLIGEN				
ÅSNES KOMMUNE	Dato: 4/12-2020 Sign: SNØBRØYTING OG STRØING				Målestokk 1:500	

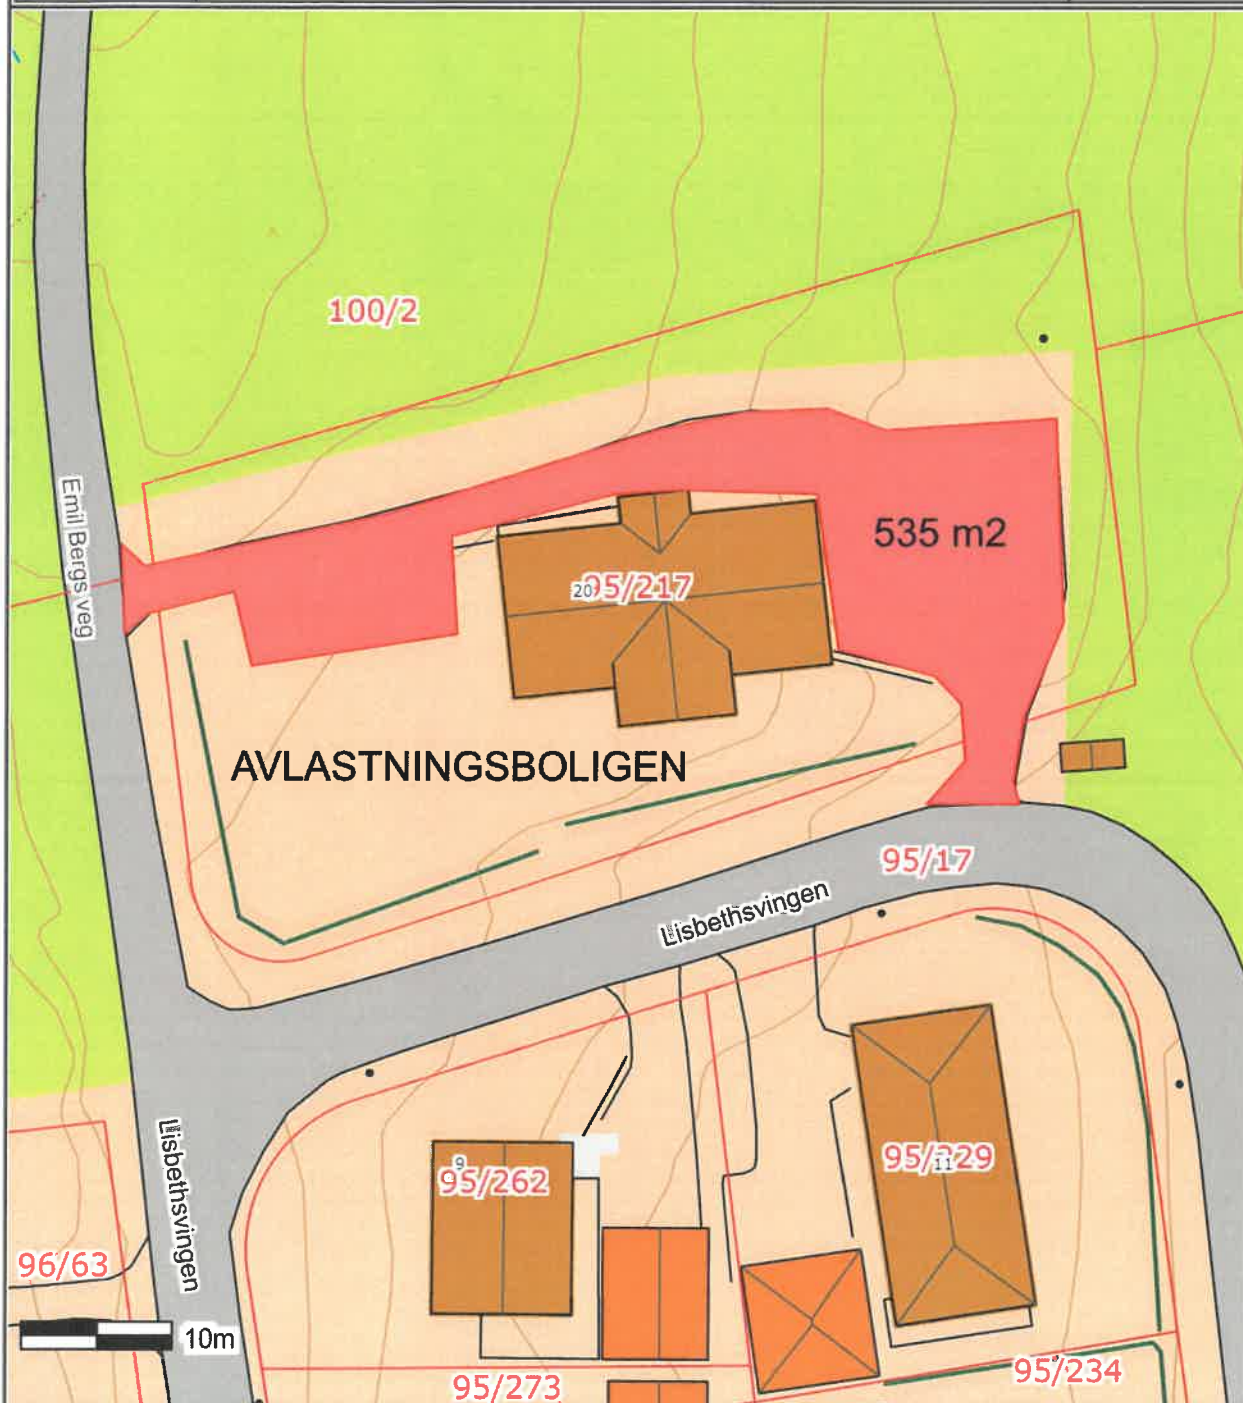

Det tas forbehold om at det kan forekomme feil på kartet, bla. gjelder dette eiendomsgrenser, ledninger/kabler, kummer m.m. som i forbindelse med prosjektering/anleggsarbeid må undersøkes nærmere.