
SITUASJONSKART

Eiendom:	Gnr: 169	Bnr: 24	Fnr: 0	Snr: 0
	Adresse: Soltun 21, 2266 ARNEBERG			
Hj.haver/Fester:	HOF OMSORGSBOLIG			
ÅSNES KOMMUNE	Dato: 11/10-2018 Sign:			Målestokk 1:1100

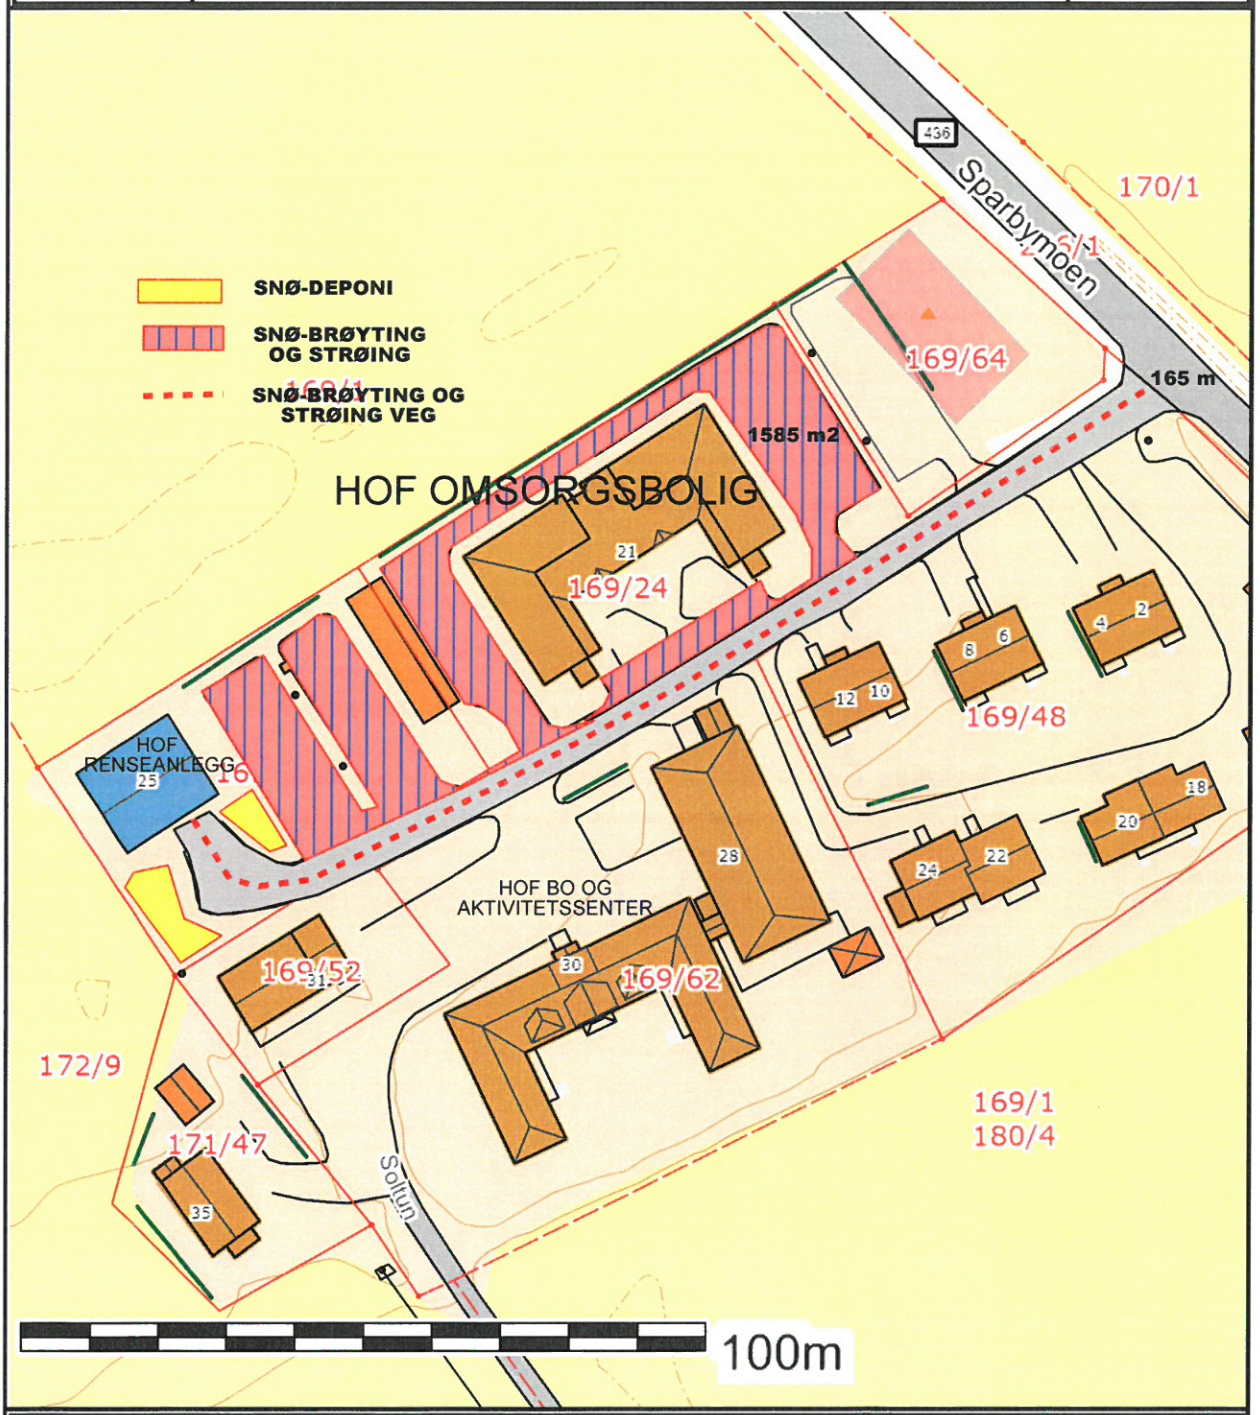

Det tas forbehold om at det kan forekomme feil på kartet, bla. gjelder dette eiendomsgrenser, ledninger/kabler, kummer m.m. som i forbindelse med prosjektering/anleggsarbeid må undersøkes nærmere.