
SITUASJONSKART

Eiendom:	Gnr: 96	Bnr: 93	Fnr: 0	Snr: 0
	Adresse: MYRA 10 FLISA			
Hj.haver/Fester:	ENGELI			
ÅSNES KOMMUNE	Dato: 25/10-2018 Sign:			Målestokk 1:750

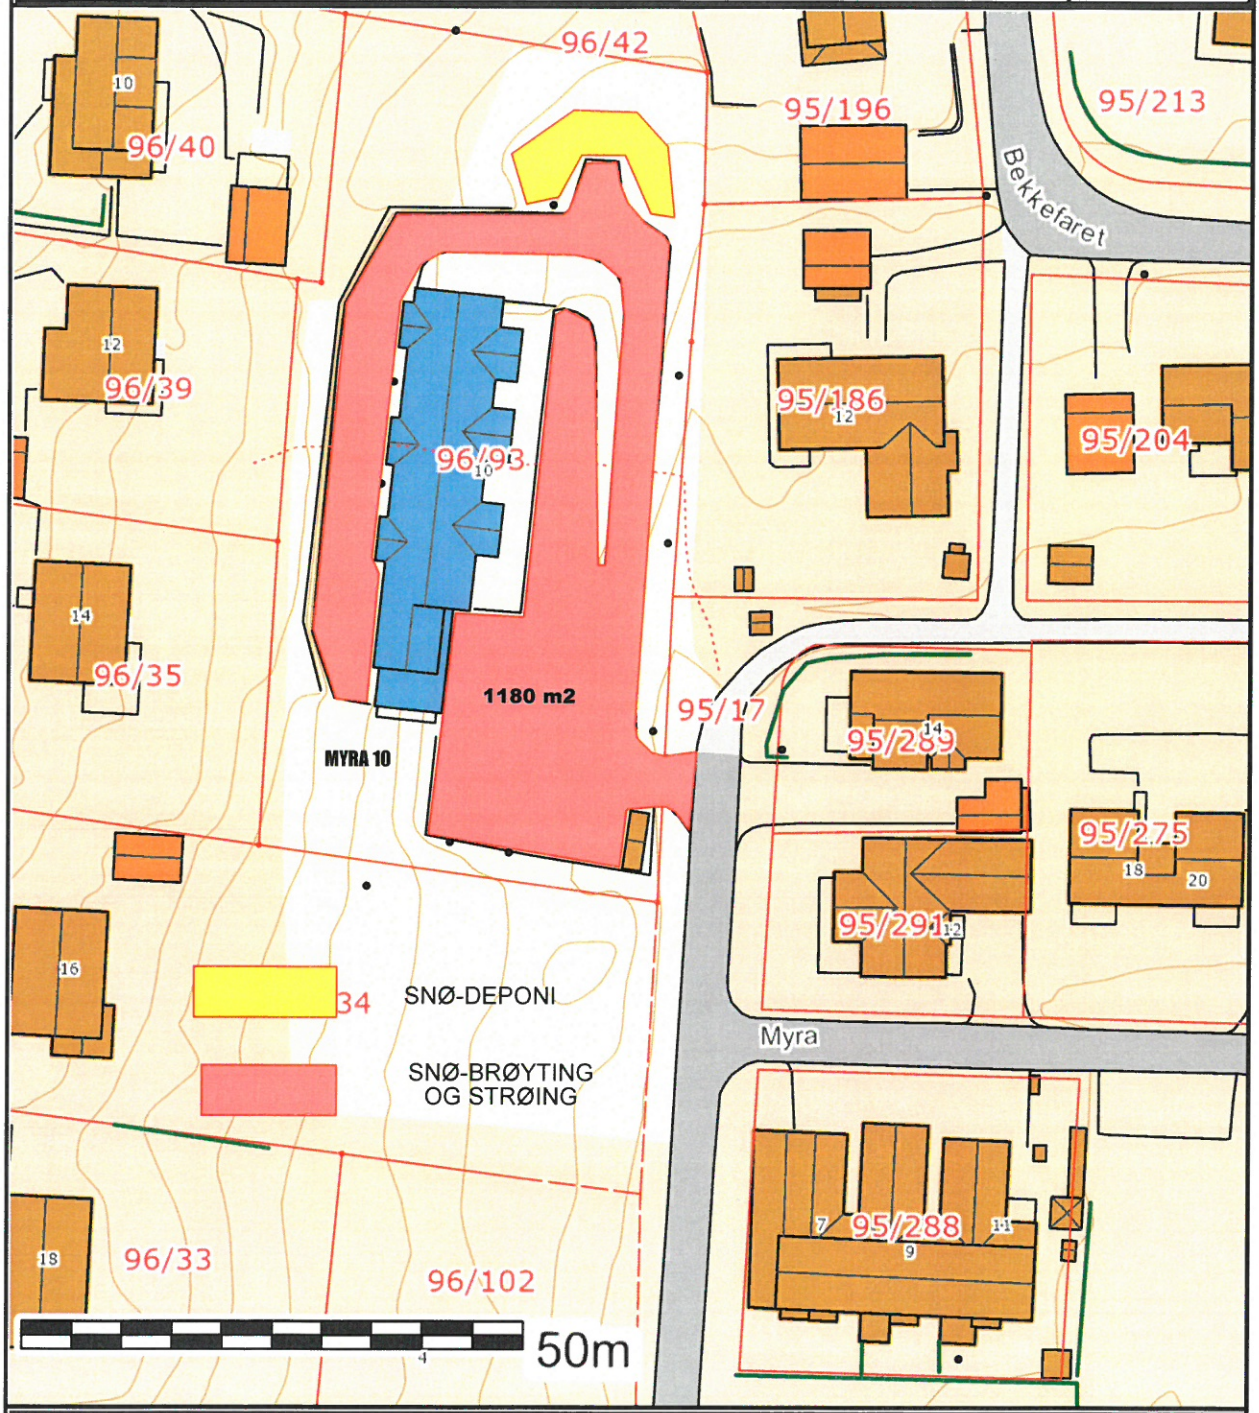

Det tas forbehold om at det kan forekomme feil på kartet, bla. gjelder dette eiendomsgrenser, ledninger/kabler, kummer m.m. som i forbindelse med prosjektering/anleggsarbeid må undersøkes nærmere.