
SITUASJONSKART

Eiendom:	Gnr: 101	Bnr: 10	Fnr: 0	Snr: 0
	Adresse: KAPTEIN DREYERS VEG 187, FLISA			
Hj.haver/Fester:	OLSTAD SNEKKERVERKSTED			
ÅSNES KOMMUNE	Dato: 10/12-2018 Sign:			Målestokk 1:1000

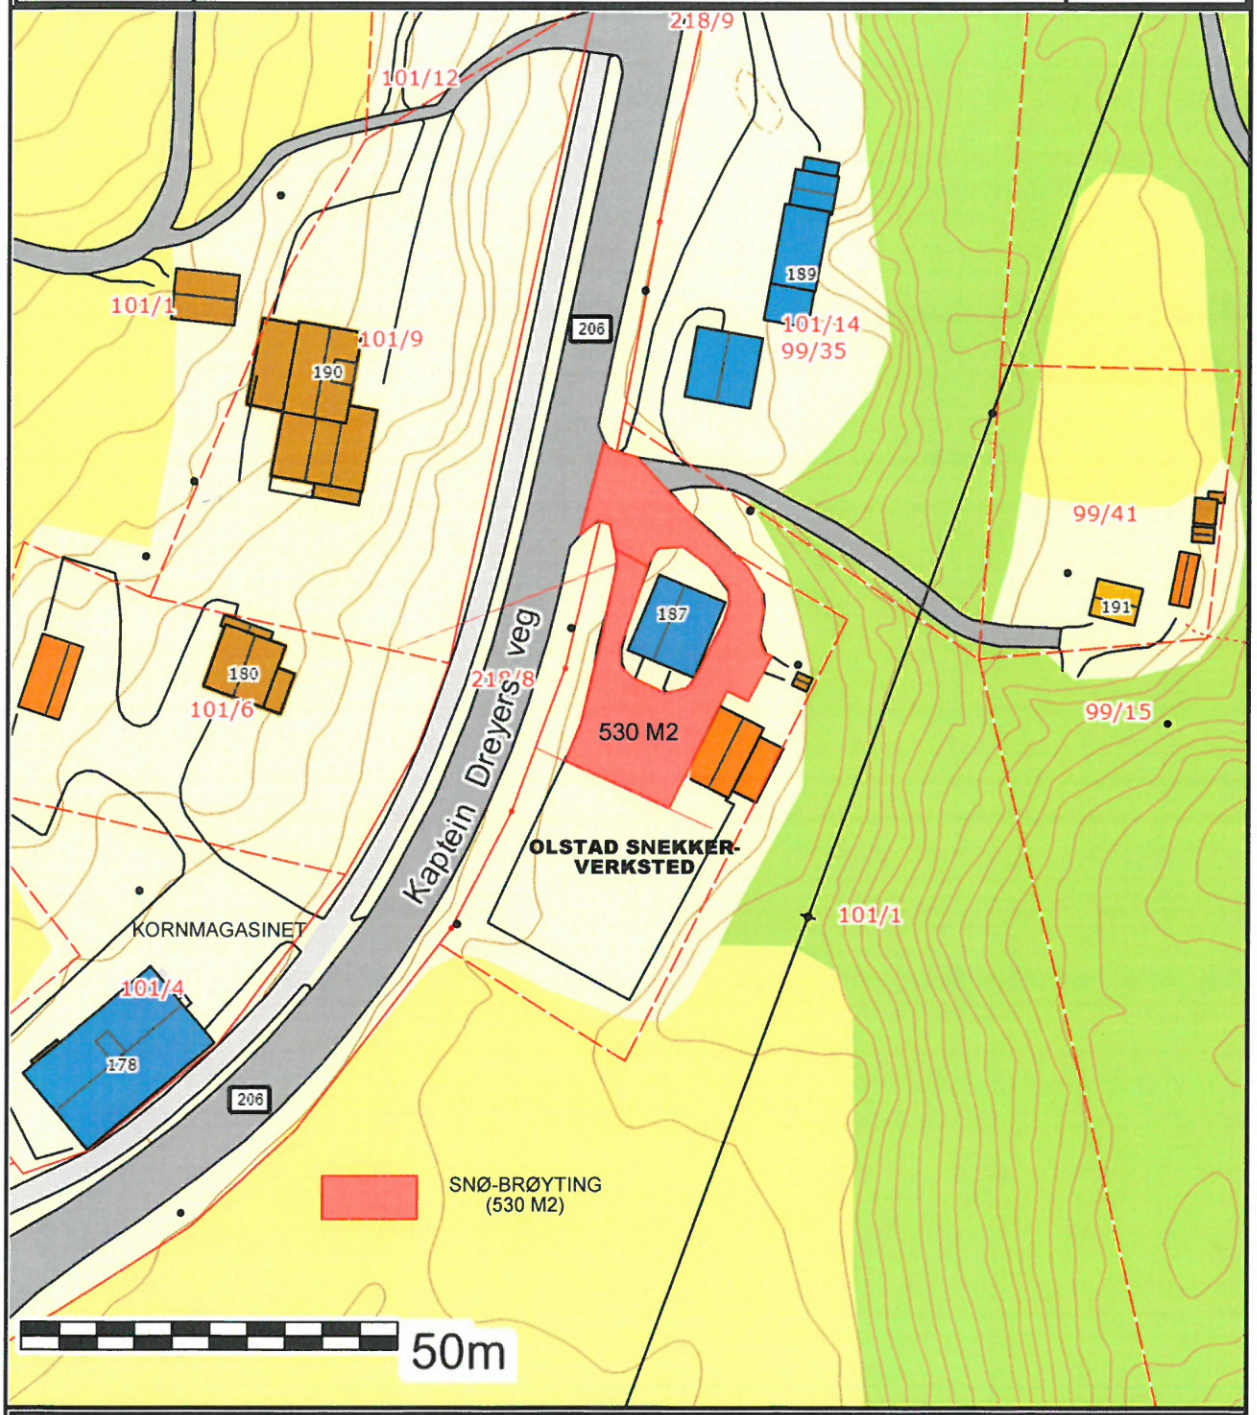

Det tas forbehold om at det kan forekomme feil på kartet, bla. gjelder dette eiendomsgrenser, ledninger/kabler, kummer m.m. som i forbindelse med prosjektering/anleggsarbeid må undersøkes nærmere.