


26.

|                                                                                   |                                                  |                    |         |        |                                                                                     |        |
|-----------------------------------------------------------------------------------|--------------------------------------------------|--------------------|---------|--------|-------------------------------------------------------------------------------------|--------|
|  | <b>SITUASJONSKART</b>                            |                    |         |        |  |        |
|                                                                                   | Eiendom:                                         | Gnr: 109           | Bnr: 85 | Fnr: 0 |                                                                                     | Snr: 0 |
|                                                                                   | Adresse: SKOLEVEGEN 9-11, FLISA                  |                    |         |        |                                                                                     |        |
| Hj.haver/Fester:                                                                  |                                                  | ÅSNES UNGDOMSSKOLE |         |        |                                                                                     |        |
| <b>ÅSNES<br/>KOMMUNE</b>                                                          | Dato: 7/12-2020    Sign: SNØ-BRØYTING OG STRØING |                    |         |        | Målestokk<br>1:1500                                                                 |        |

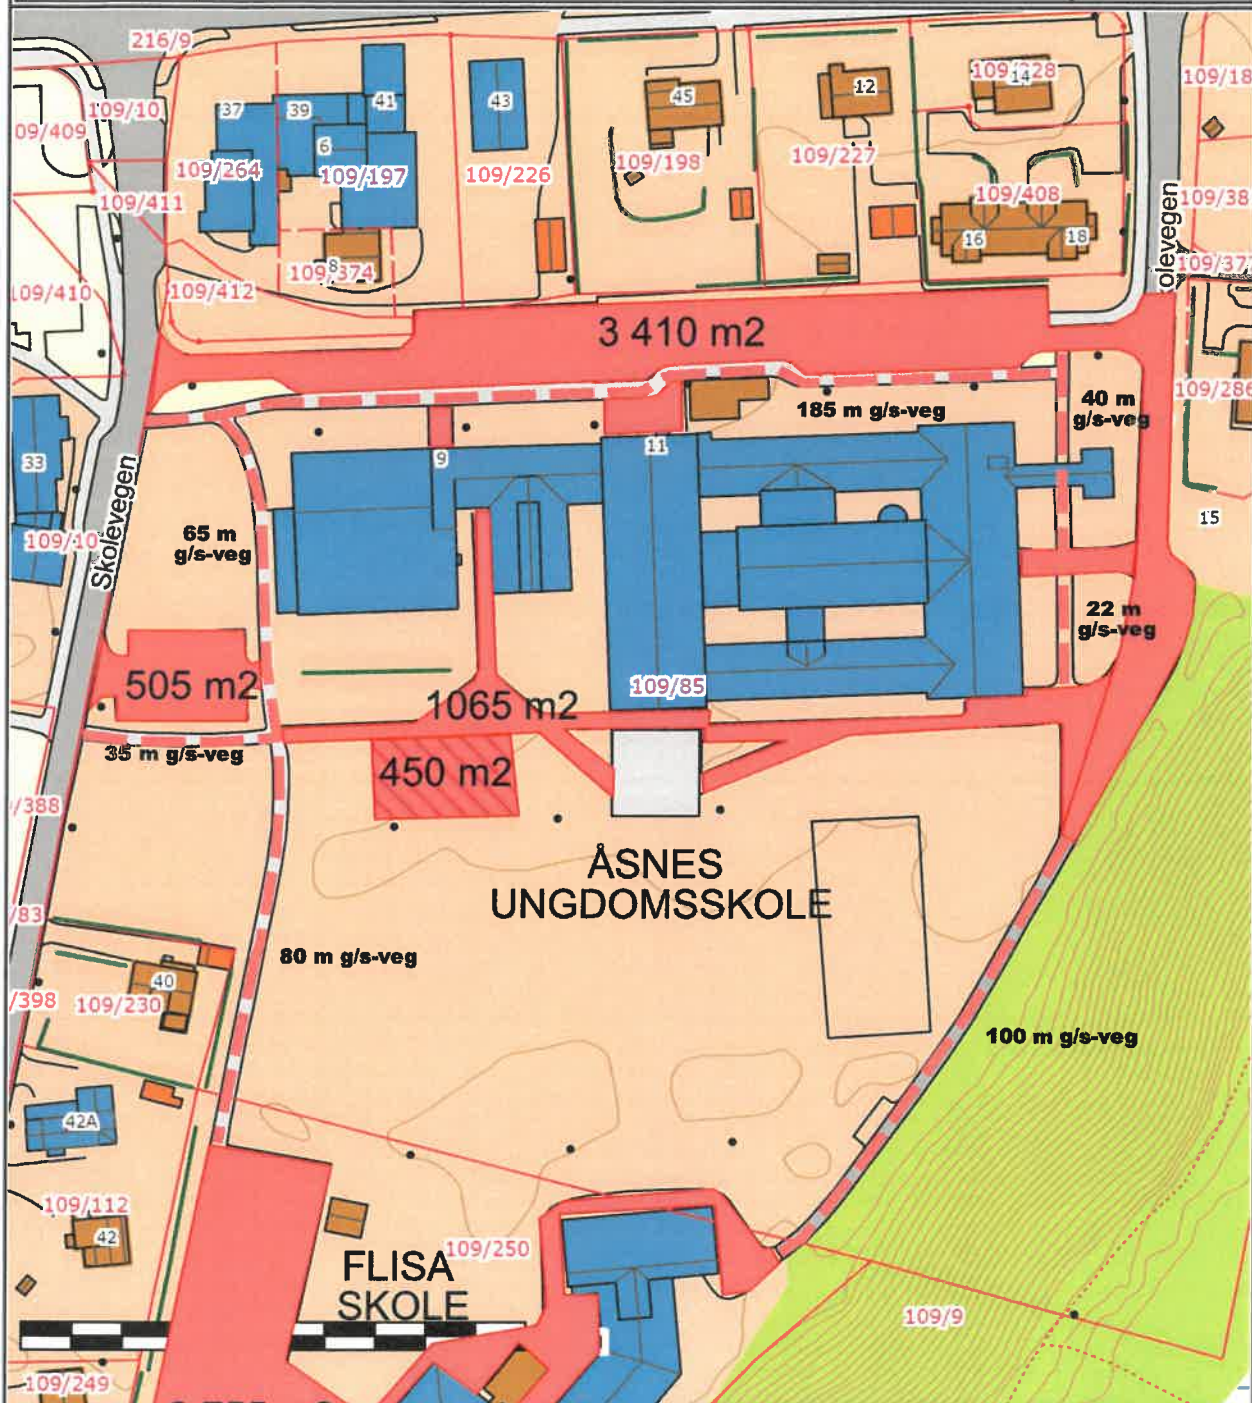

Det tas forbehold om at det kan forekomme feil på kartet, bla. gjelder dette eiendomsgrenser, ledninger/kabler, kummer m.m. som i forbindelse med prosjektering/anleggsarbeid må undersøkes nærmere.