28.

# SITUASJONSKART

| | | | | |
|---|---|---|---|---|
| Eiendom: | Gnr: 109 | Bnr: 10 | Fnr: 0 | Snr: 0 |
| | Adresse: SKOLEVEGEN 33, 2270 FLISA | | | |
| Hj.haver/Fester: | ÅSNES KIRKEKONTOR | | | |
| ÅSNES KOMMUNE | Dato: 7/12-2020 Sign: SNØ-BRØYTING OG STRØING | | | Målestokk 1:750 |

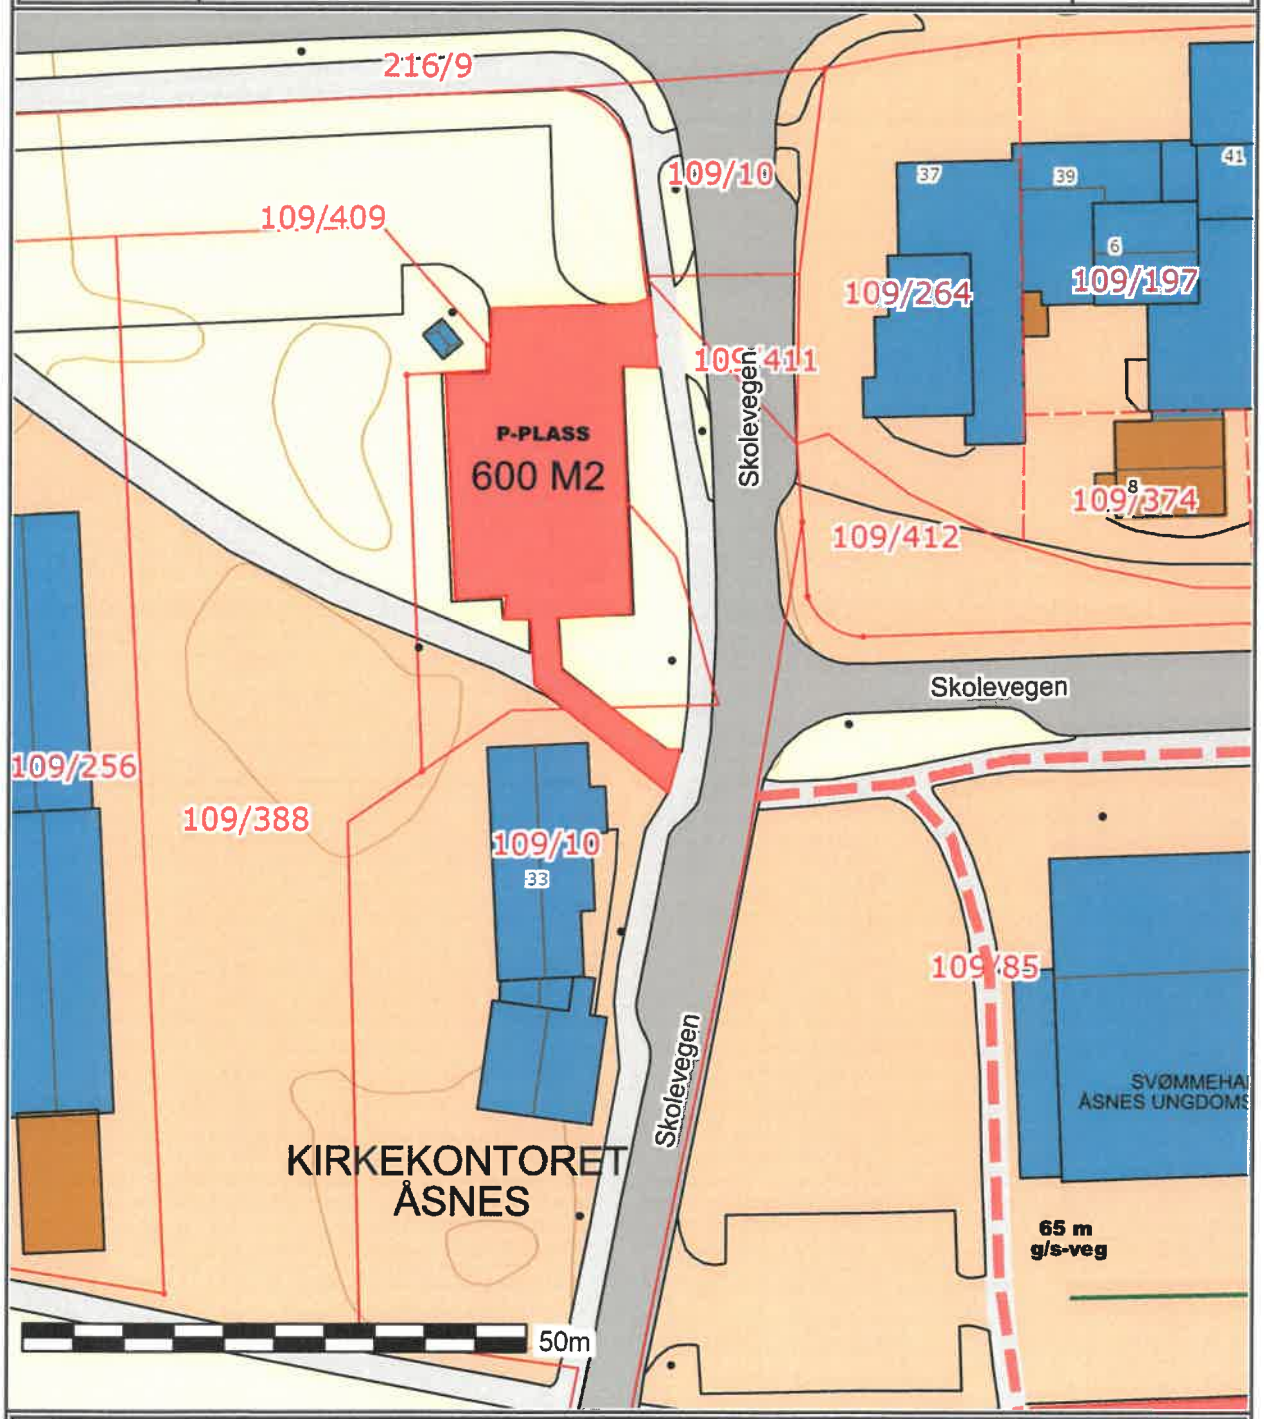


**Det tas forbehold om at det kan forekomme feil på kartet, bla. gjelder dette eiendomsgrenser, ledninger/kabler, kummer m.m. som i forbindelse med prosjektering/anleggsarbeid må undersøkes nærmere.**