
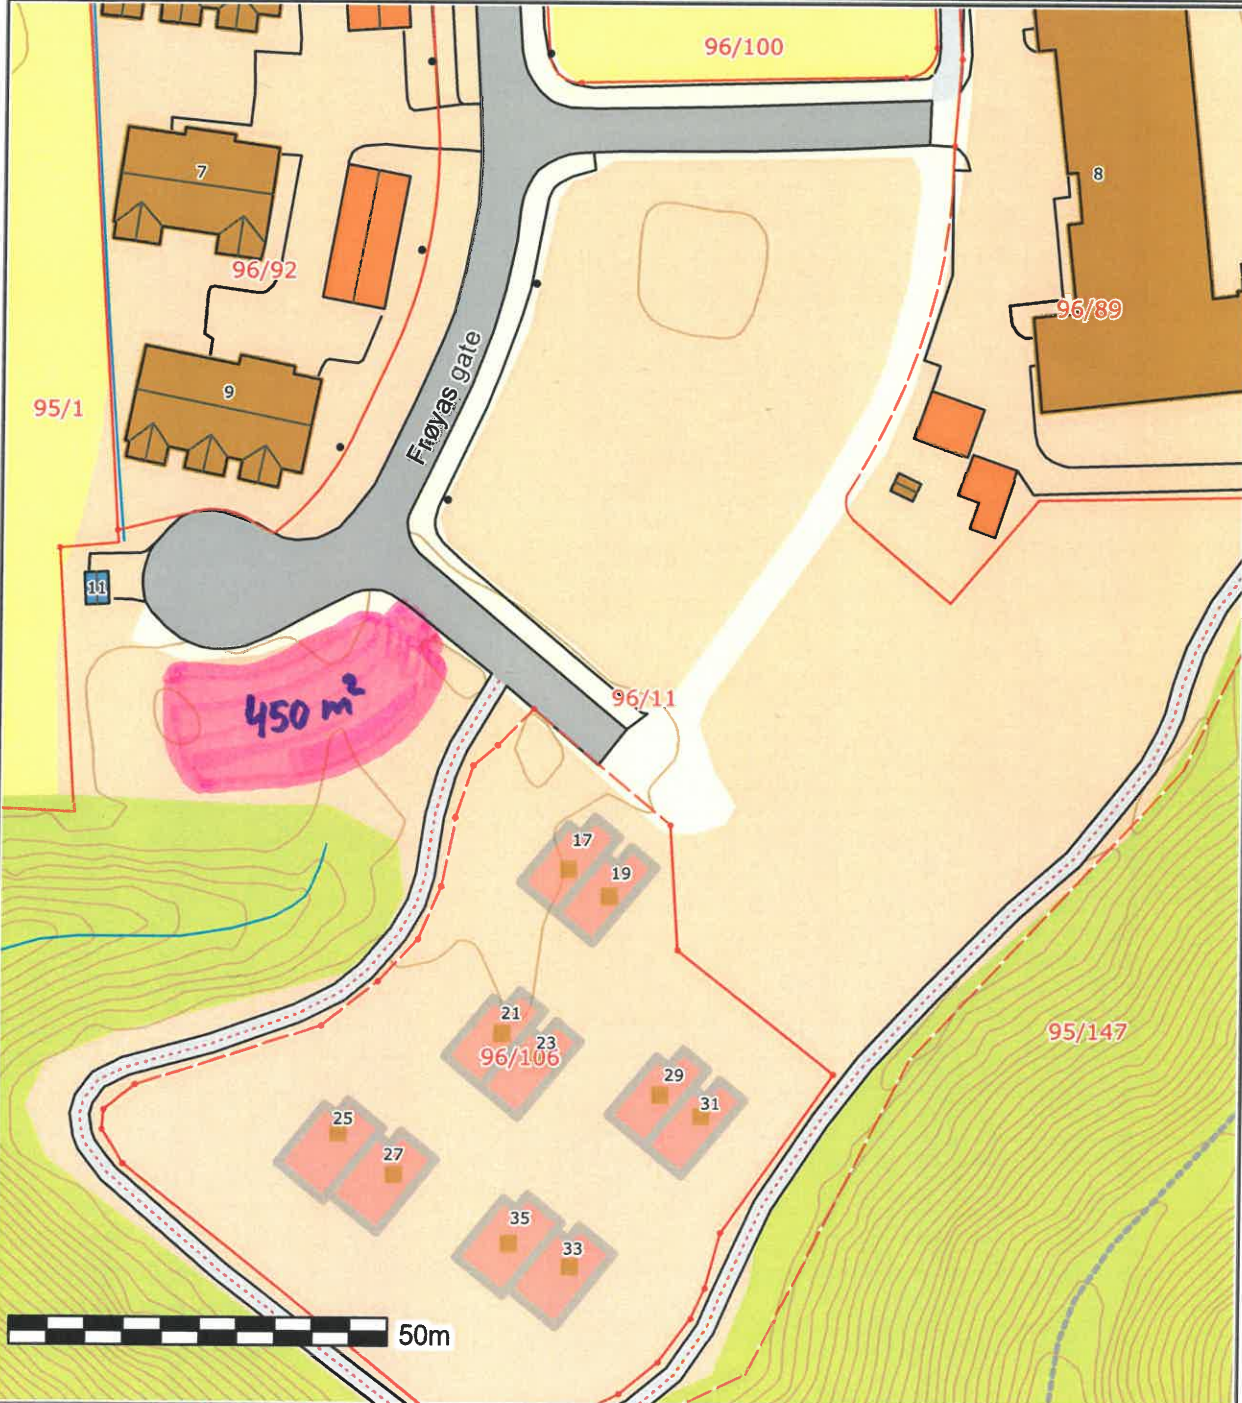
	<b>SITUASJONSKART</b>					
	Eiendom:	Gnr: 0	Bnr: 0	Fnr: 0		Snr: 0
		Adresse:				
Hj.haver/Fester:						
<b>ÅSNES KOMMUNE</b>	Dato: 24/9-2021 Sign:				Målestokk 1:1000	



Det tas forbehold om at det kan forekomme feil på kartet, bla. gjelder dette eiendomsgrenser, ledninger/kabler, kummer m.m. som i forbindelse med prosjektering/anleggsarbeid må undersøkes nærmere.

P-plass  $\frac{1}{4}$  turstien - Kjølen Nedre 450 m<sup>2</sup>