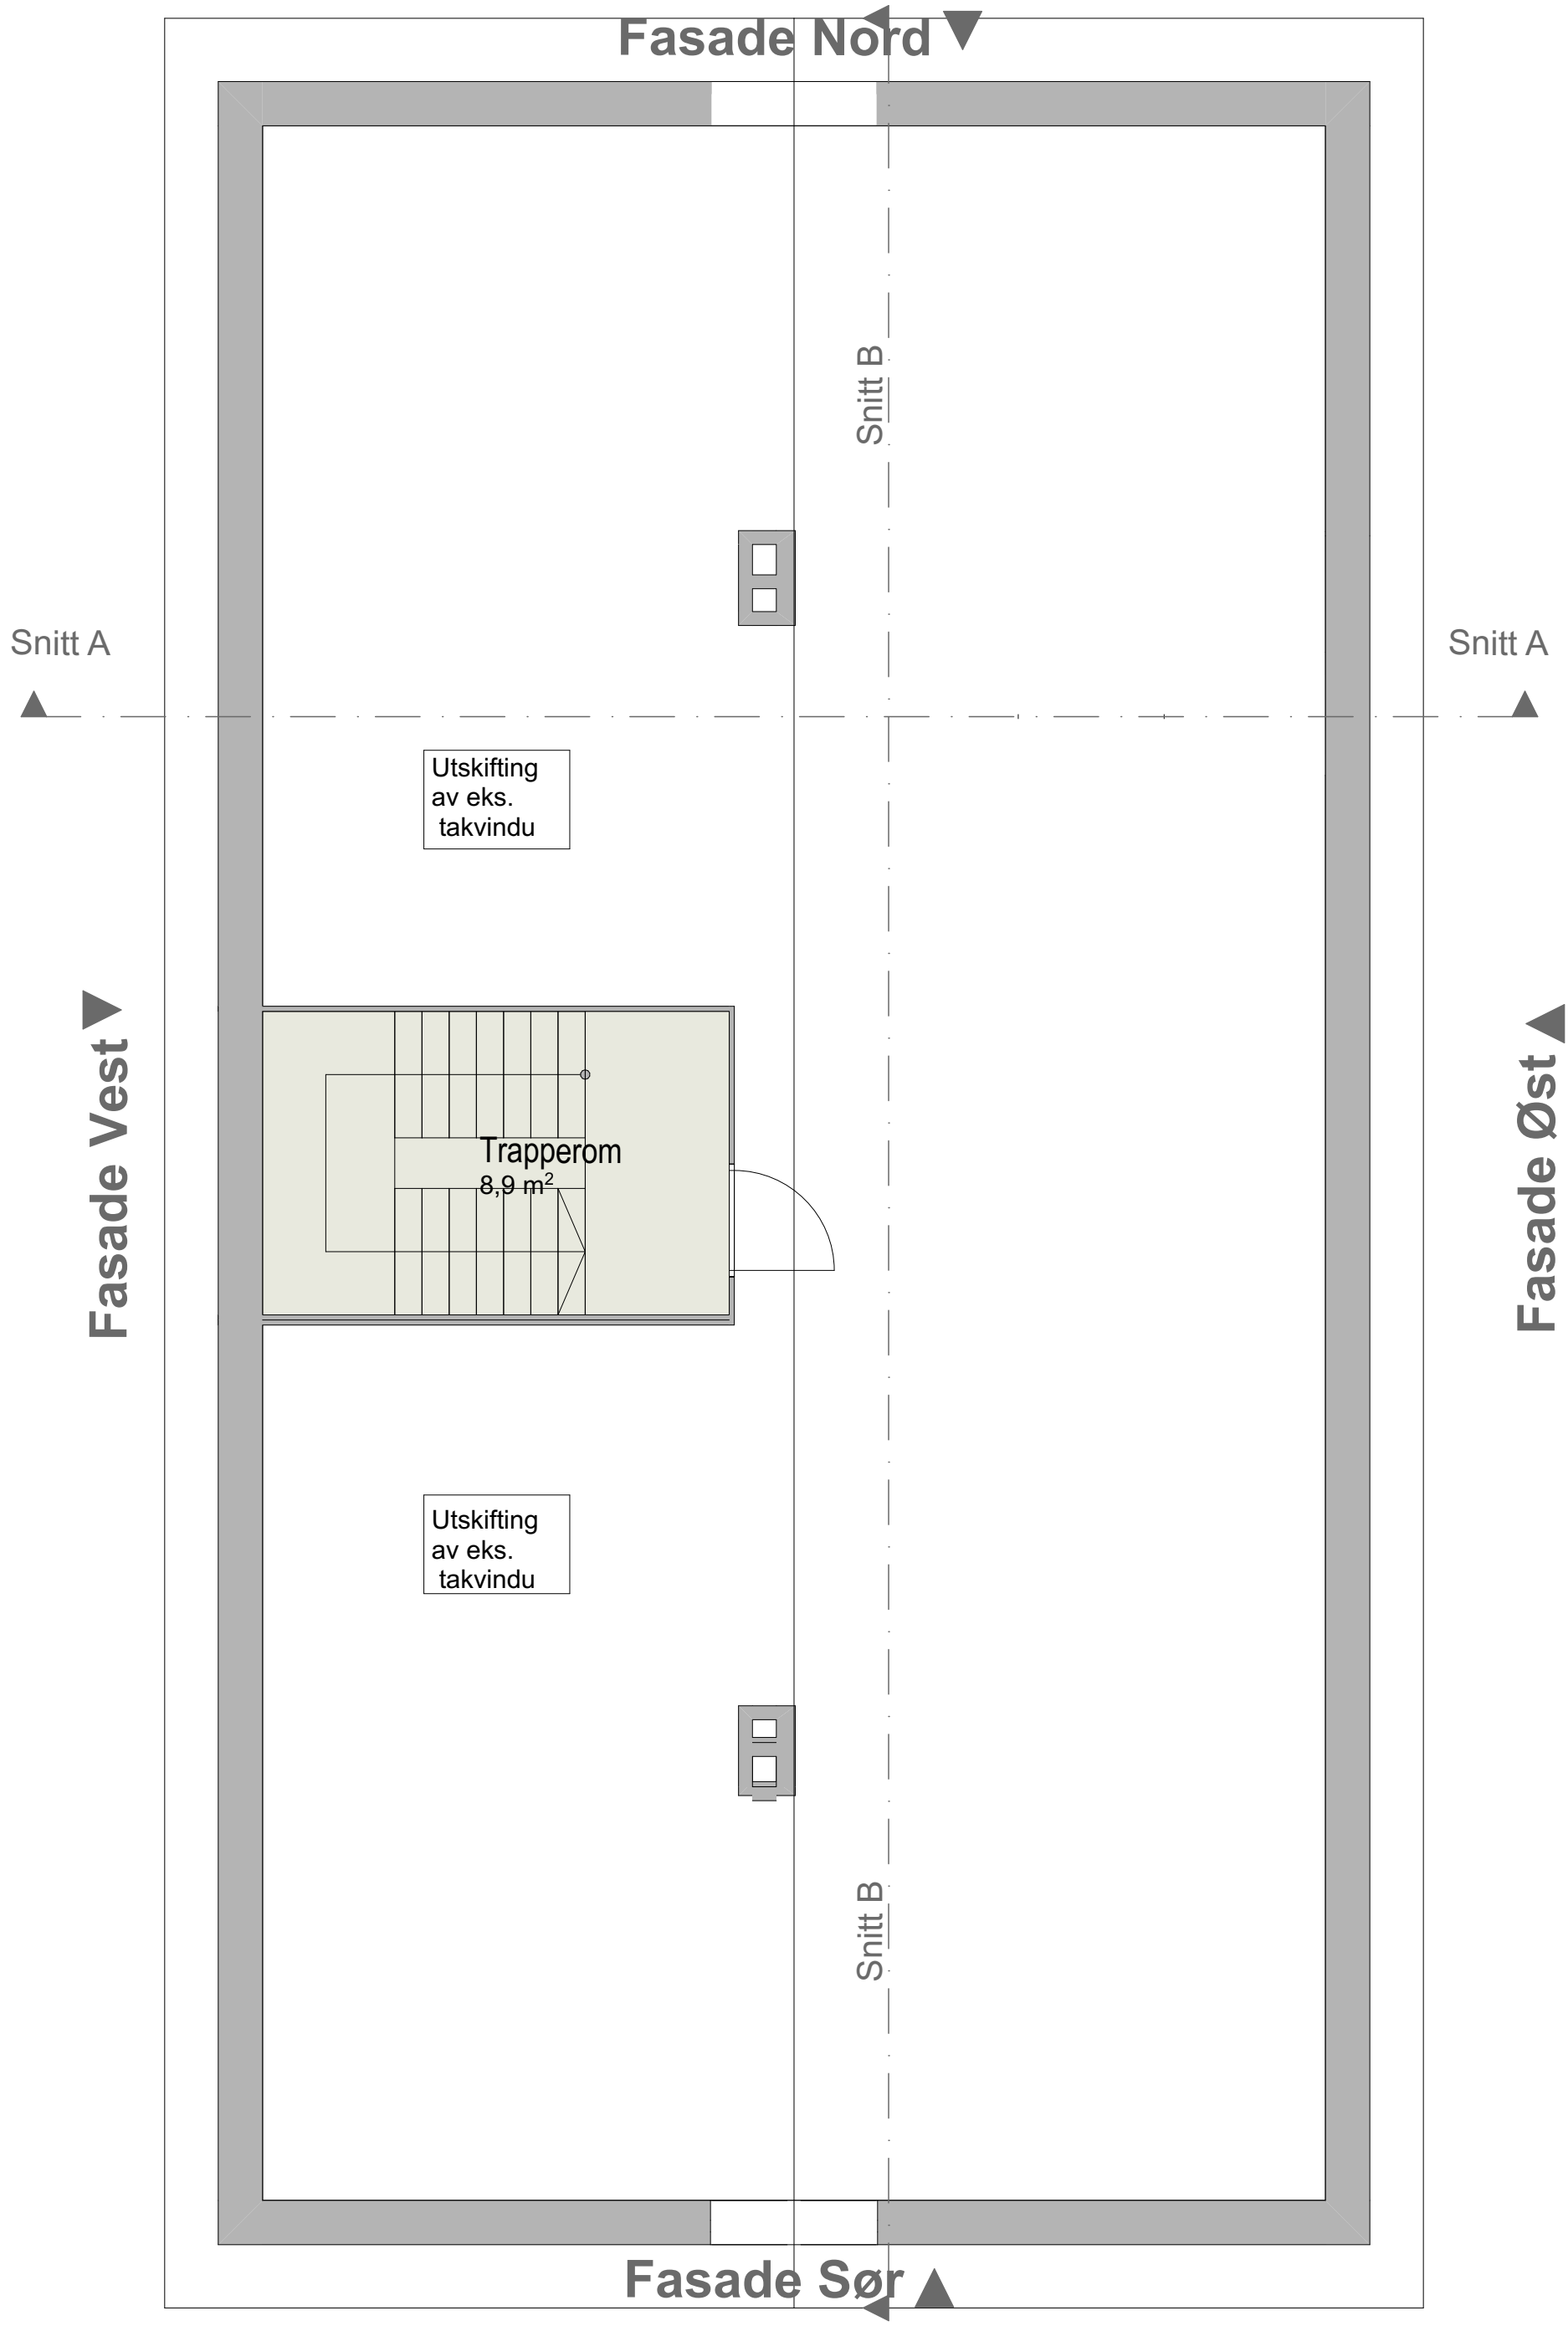


Prosjekt:
Løvstakklien boliger
158/538/0

Oppdragsgiver:
Bergen kommune

Tegning:
Plan 3.Etasje Kaldloft

asplan viak

Fase:
Skisse

Oppdragsnr.: 628399-06
Dato opprettet: 02.03.2021
Koordinatsystem:
Tegn: Kontr:
Høydedatum:
Godkj:
Målestokk: (A3)
Tegn. nr.: **AP-03**
Rev.:
Fag Type Etg Løpenr

#Dokubeegenskaper:Oppdrag=628399-06;Dokumentnavn=AP-03;Tittel=Plan 3.Etasje Kaldloft;Revisjon= ;Revisjonsdato= ;Revisjonskommentar= ;Målestokk= #