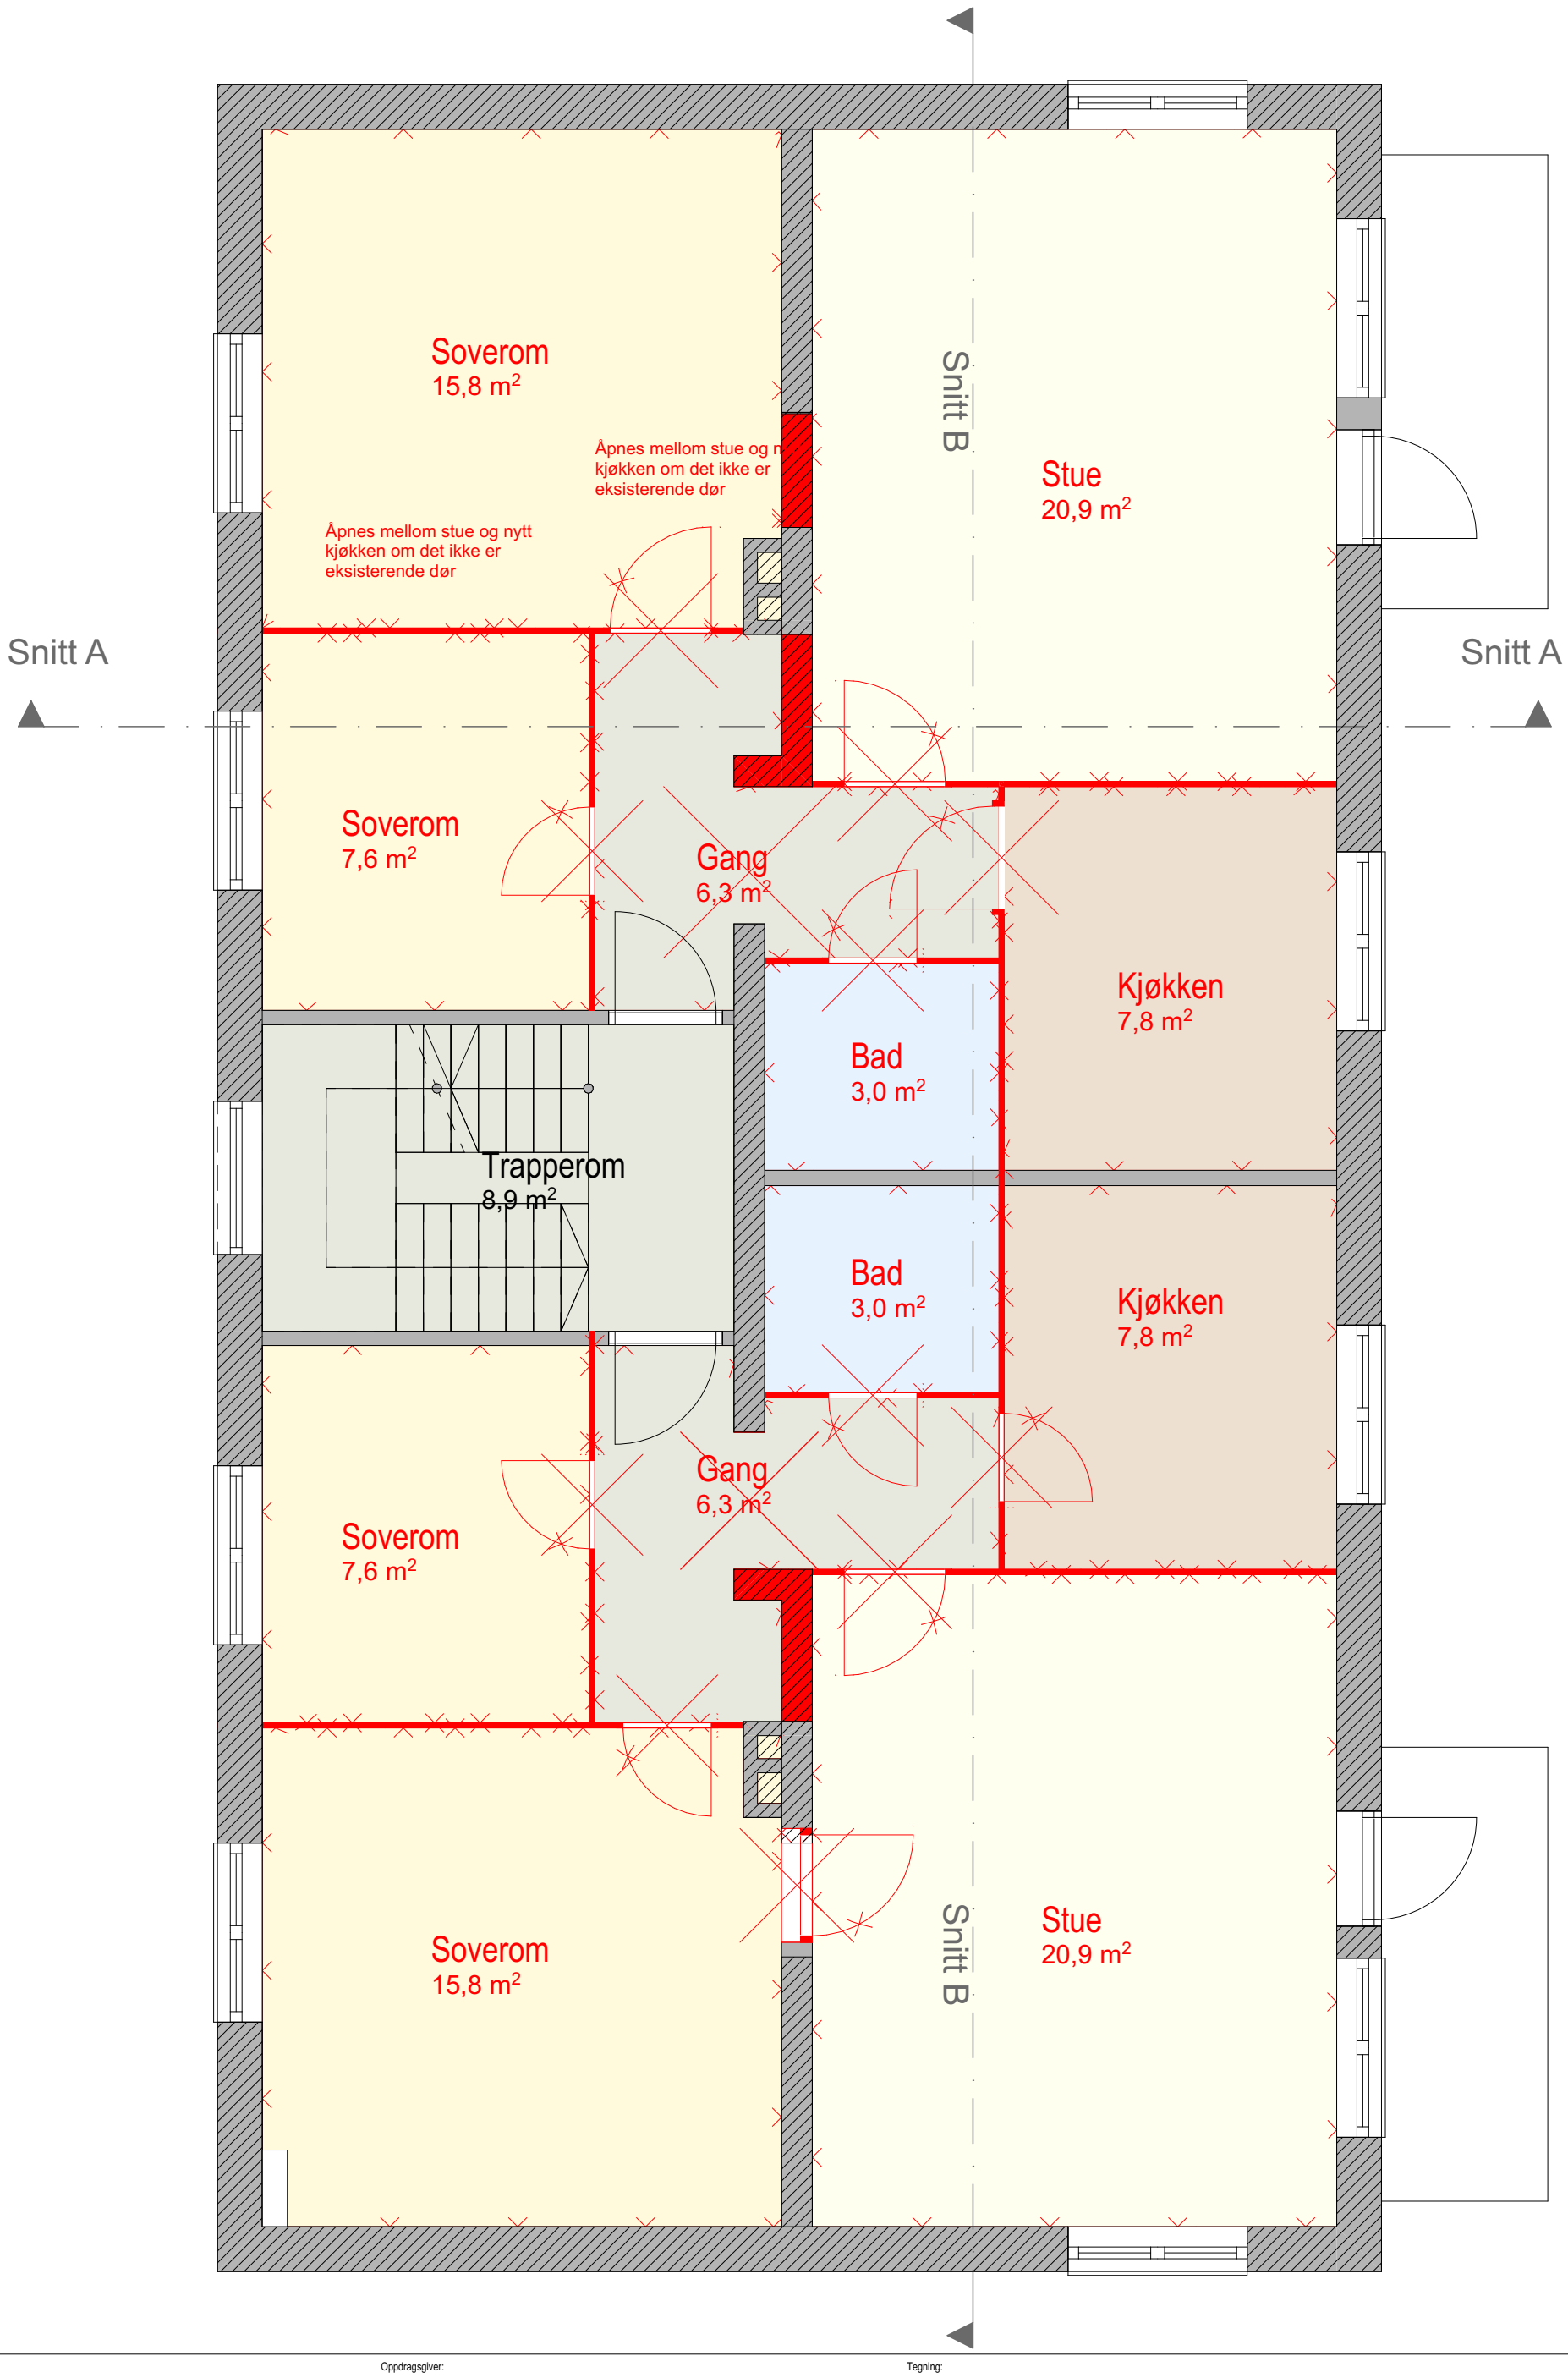

Prosjekt:
Løvstakklien boliger
158/538/0

Oppdragsgiver:
Bergen kommune

Tegning:
Riveplan 2.Etasje

asplan viak

Fase:
Rammesøknad

Oppdragsnr.: 628399-06
Dato opprettet: 28.06.2021
Koordinatsystem:
Tegn: AH
Kontr: LTNM
Høydedatum:
Godkj:
Målestokk: (A3)
Tegn. nr.: **AP-02**
Fag Type Etg Løpenr
Rev.: