Eksisterende gips under hanebjelker beholdes

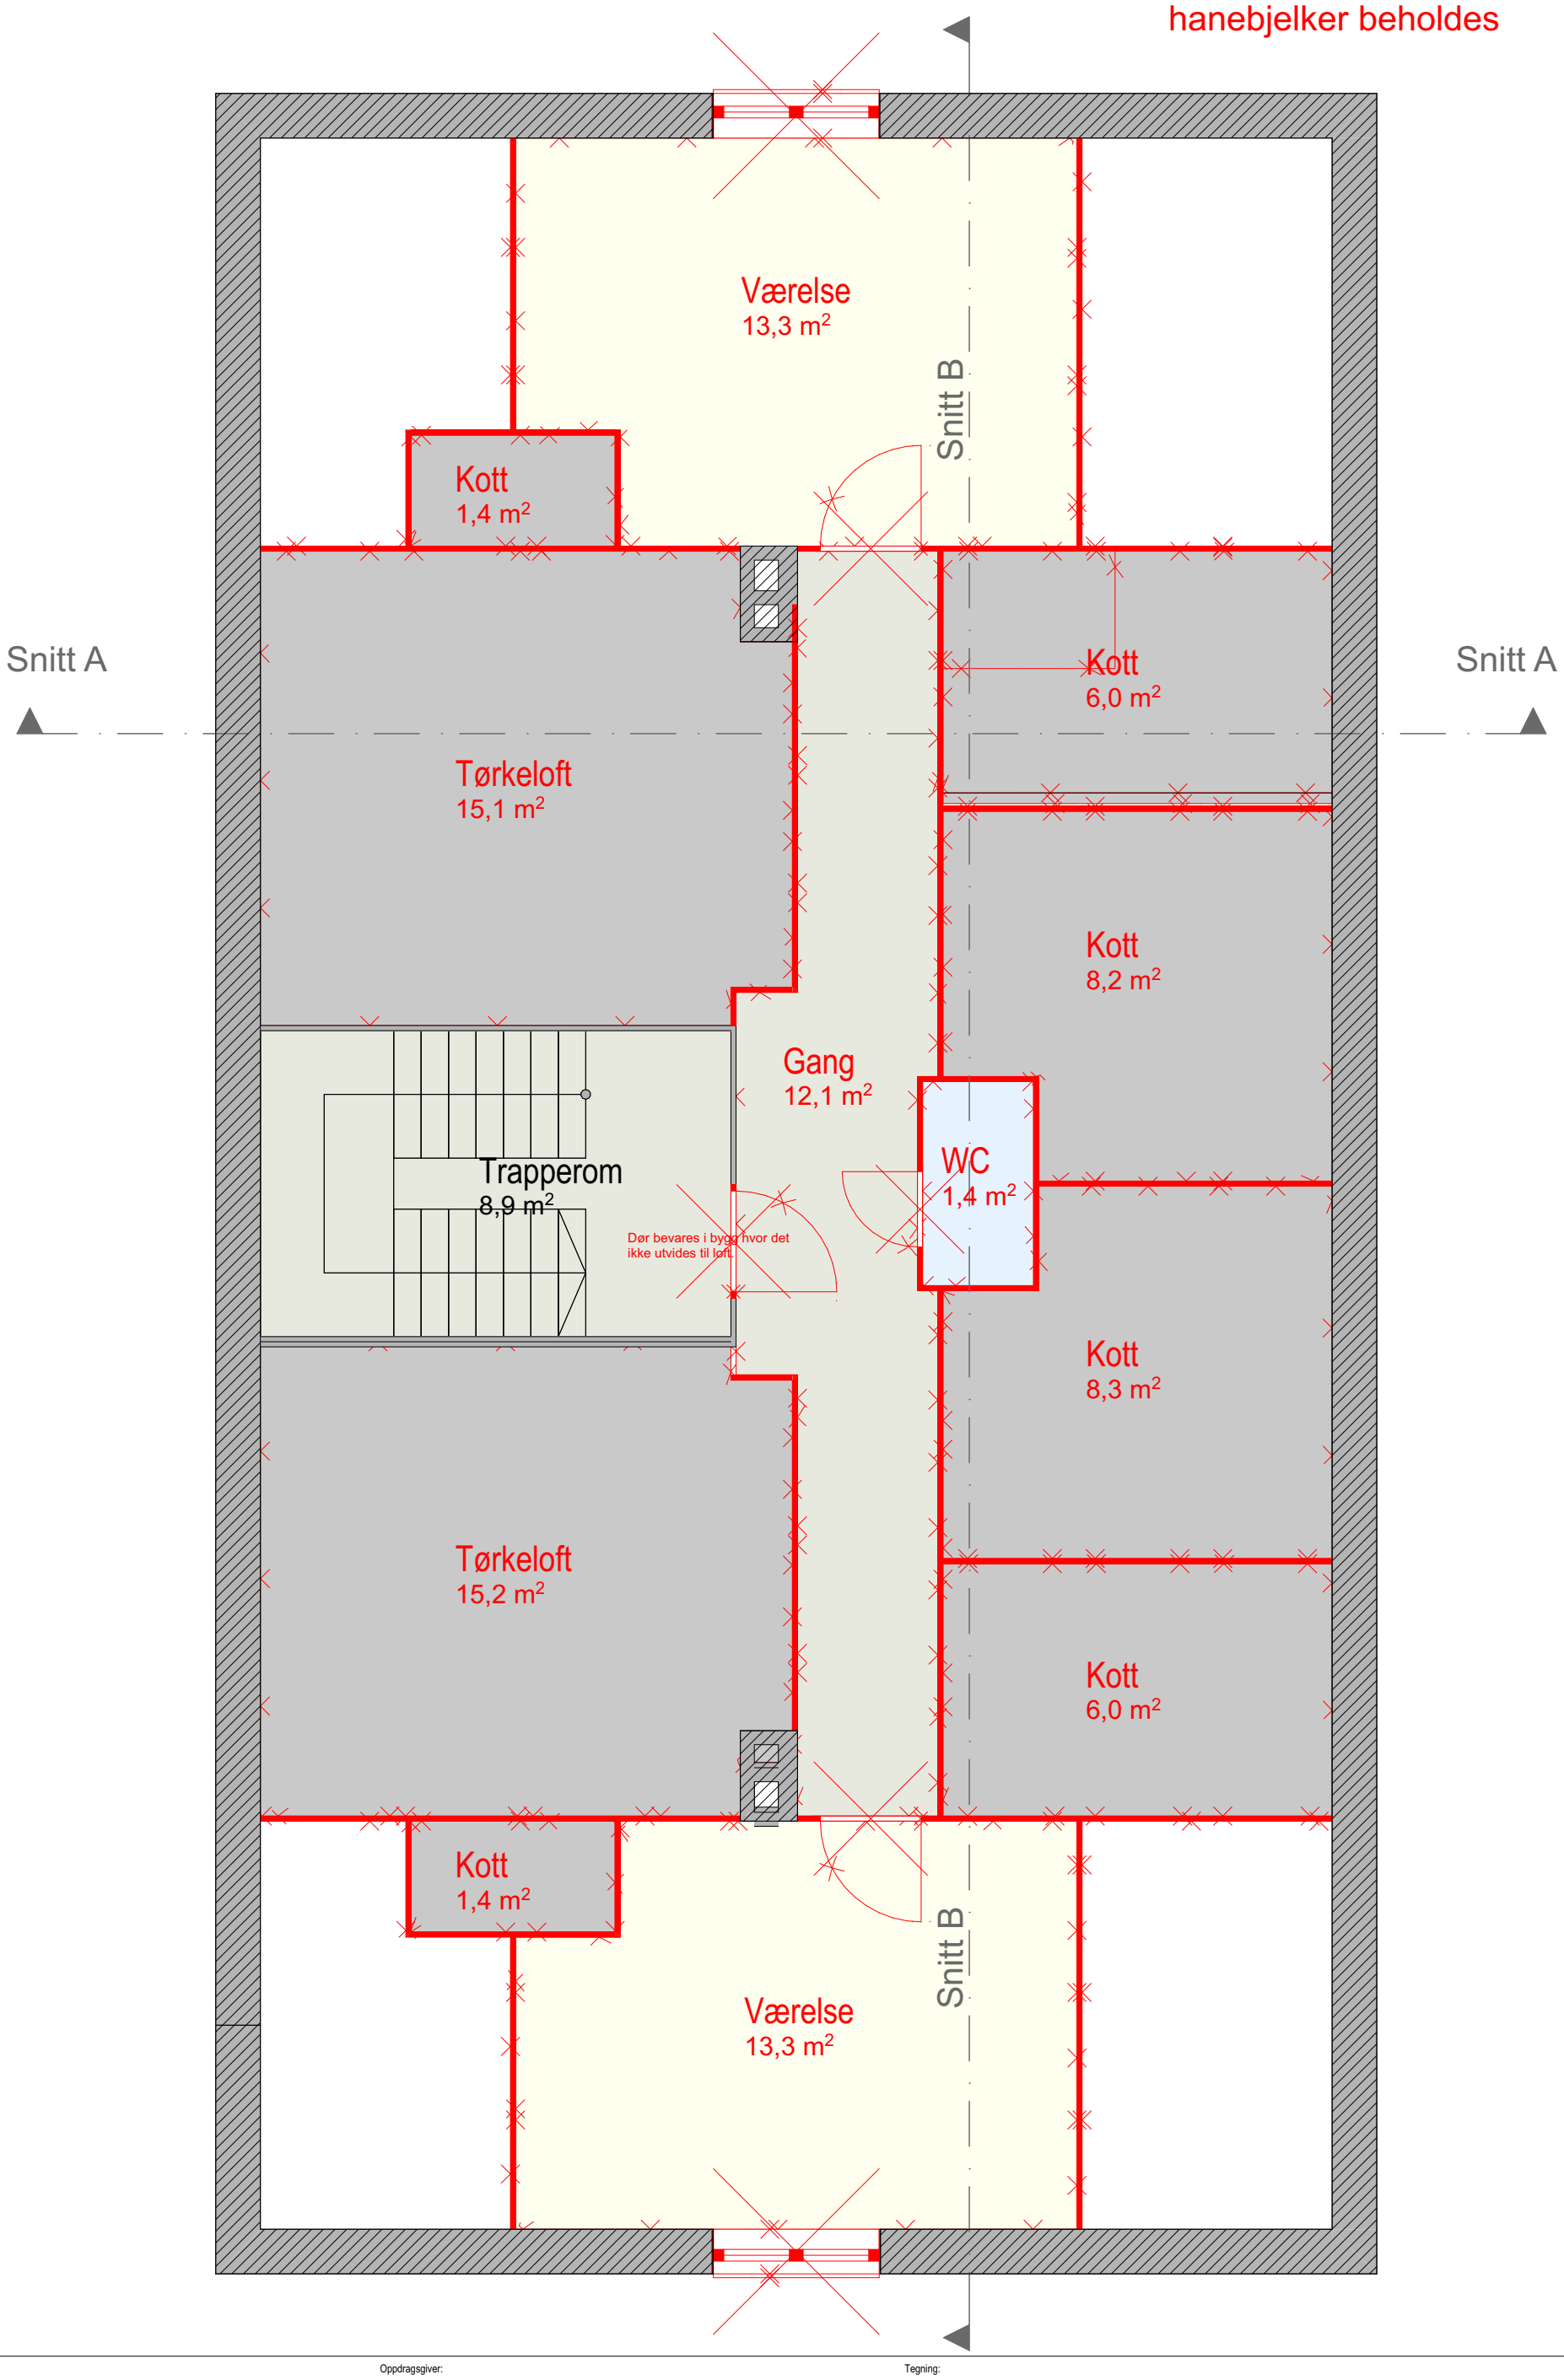

Prosjekt:	Oppdragsgiver:	Tegning:
Løvstakklien boliger 158/538/0	**Bergen kommune**	**Riveplan 3.Etasje**

asplan viak

Fase: **Rammesøknad**

Oppdragsnr.:	Koordinatsystem:	Høydedatum:	Målestokk:	Tegn. nr.:	Rev.:
628399-06			(A3)	**AP-03**	
Dato opprettet: 28.06.2021	Tegn: AH / Kontr: LTNM	Godkj:		Fag Type Etg Løpenr	