Eksisterende gips under hanebjelker beholdes. Gjelder Løvstakklien 11, 15, 17, 19 og 23

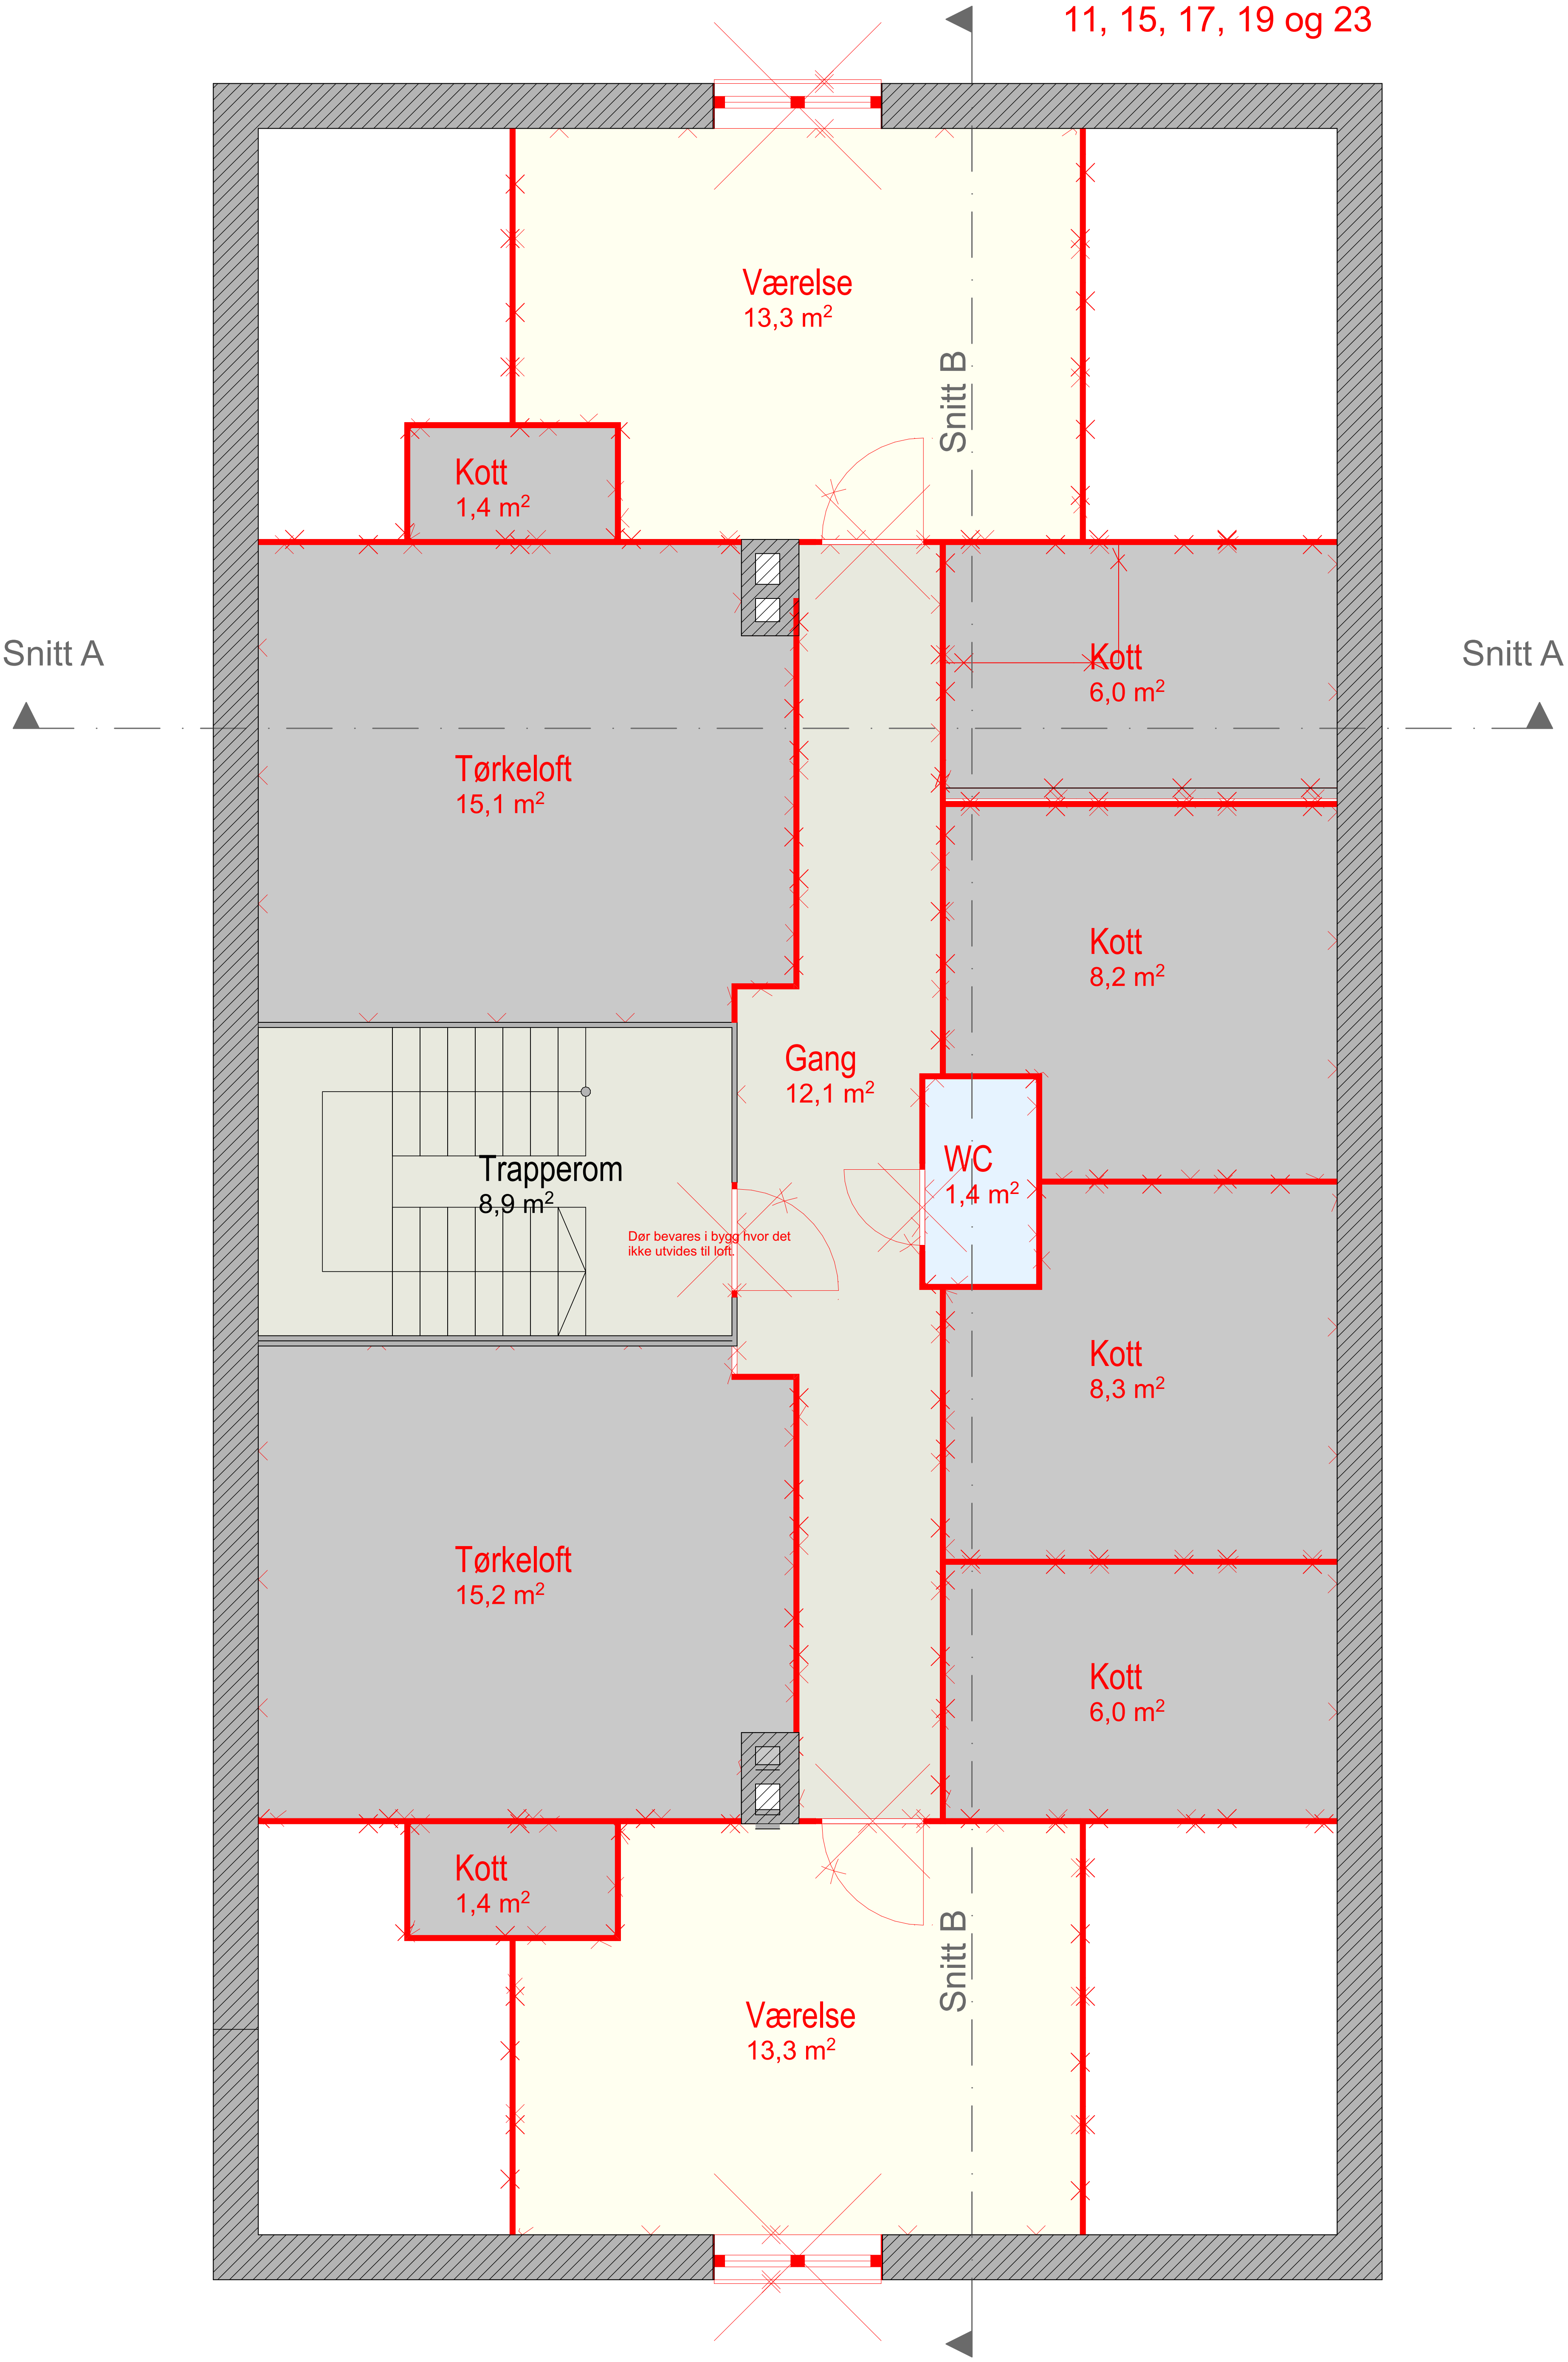

Dør bevares i bygg hvor det ikke utvides til loft.

Prosjekt: **Løvstakklien boliger** 158/538/0	Oppdragsgiver: **Bergen kommune**	Tegning: **Riveplan 3.Etasje Kaldloft**

asplan viak

Fase:
Rammesøknad

Oppdragsnr.:	Koordinatsystem:	Høydedatum:	Målestokk:	Tegn. nr.:	Rev.:
628399-06			(A3)	**AP-03**	
Dato opprettet: 28.06.2021	Tegn: AH Kontr: LTNM	Godkj:		Fag Type Etg Løpenr	