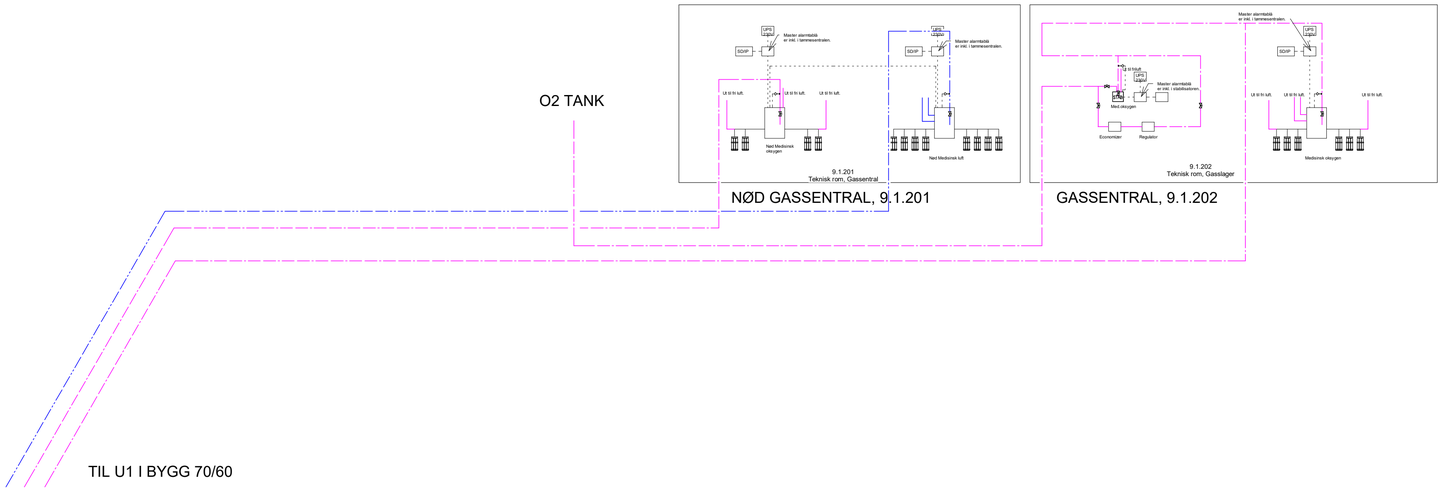

SYMBOLLISTE GASSANLEGG

- TEKNISK TRYKKLUFT
- MEDISINSK OKSYGEN / NØD MEDISINSK OKSYGEN
- MEDISINSK LUFT / NØD MEDISINSK LUFT
- MEDISINSK CO_2
- RØYKAVSUG (DIATERMI)
- EVAC

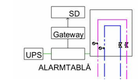

TRYKKOVERVÅKER, MASTER

TRYKKOVERVÅKER, LIGHT

Rev.	Dato	Beskrivelse	Tegn	Kontr
1	01.06.21	Anbudstegning	SoMa	OSt

Byggnr.	Etasje	Fag	Fagkode	Type	Løpenr	Rev.
1290-O-01-V-340-70-001						1

Prosjekterende:

ARK : Arkitema Architects. St. Olavs Gate 27. 0166 Oslo +47 22 99 44 50
LARK : Arkitema Architects. St. Olavs Gate 27. 0166 Oslo +47 22 99 44 50
ARK : RATIO. Drammensveien 130. 0277 Oslo +47 41 52 1111
RIB : COWI A/S. Otto Nielsens veg 12. 7052 Trondheim +47 02694
RIVA : COWI A/S. Otto Nielsens veg 12. 7052 Trondheim +47 02694
RIBr : COWI A/S. Otto Nielsens veg 12. 7052 Trondheim +47 02694
RIBra: COWI A/S. Otto Nielsens veg 12. 7052 Trondheim +47 02694
RIE : COWI A/S. Otto Nielsens veg 12. 7052 Trondheim +47 02694
RIAku: COWI A/S. Otto Nielsens veg 12. 7052 Trondheim +47 02694
RIV : COWI A/S. Otto Nielsens veg 12. 7052 Trondheim +47 02694
RIG : COWI A/S. Otto Nielsens veg 12. 7052 Trondheim +47 02694

ARKITEMA ARCHITECTS
St. Olavs Gate 27.
0166 Oslo
+47 22 99 44 50

RATIO ARKITEKTER
Drammensveien 130.
0277 Oslo
+47 41 52 1111

COWI
Otto Nielsens veg 12.
0277 Trondheim
+47 02694

Lokasjonsfigur:

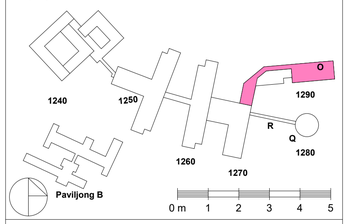

SNR - Sjukehuset Nordmøre og Romsdal

G.nr: 60 / B.nr.: 45

Tiltakshaver:

SYKEHUSBYGG
HELSE MØRE OG ROMSDAL

Fase:	Tegnet:	Kontrollert:	Godkjent:
Anbud	SoMa	OSt	OSt

Prosjekt nr:	Prosjektnr. for prosj.	Dato opprettet:	Målestokk:	Format:
4212106	A229827	19.05.21	-	A1

Flytskjema medisinske gasser og trykkluft
PLAN 01 - GASSENTRAL

Byggnr.	Området	Etasje	Fag	Fagkode	Type	Løpenr.	Rev.
1290-O-01-V-340-70-001							1