


Brinken, Magasinveien og Infanteriveien

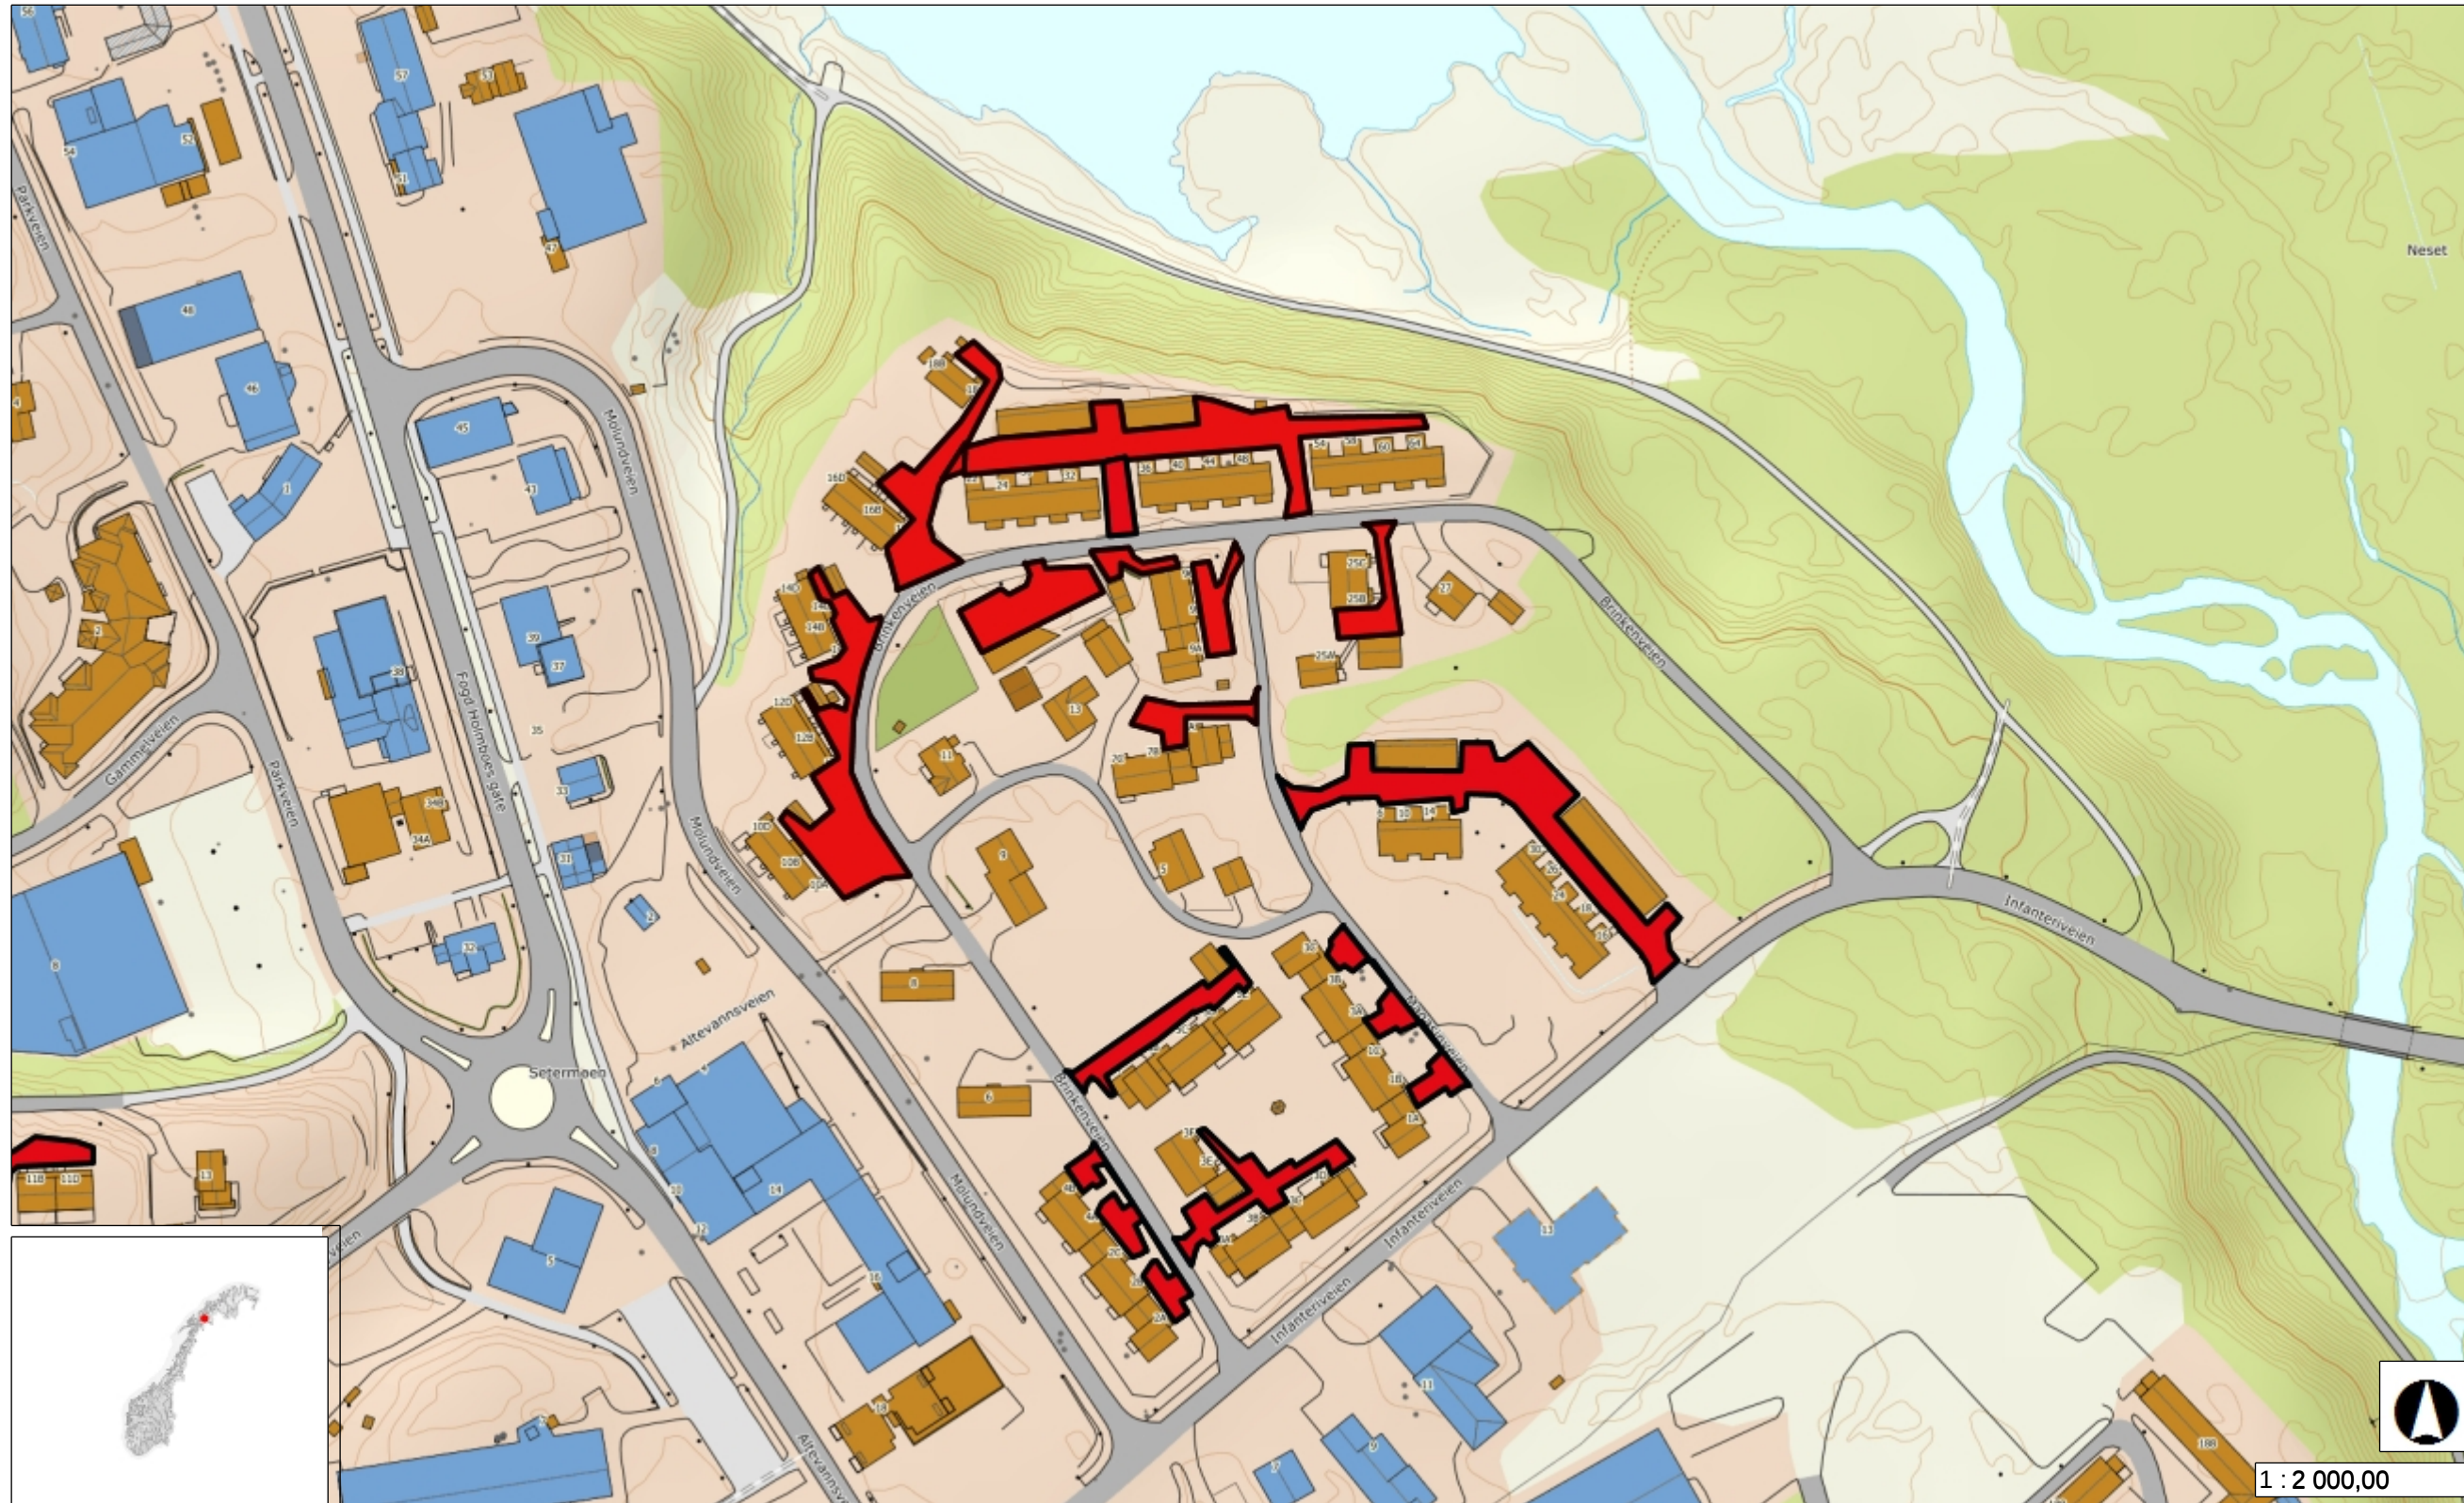

Tegnforklaring

Merknad: Området merket rødt er brøytearealet. Totalt 7131 kvm.