


Markaveien

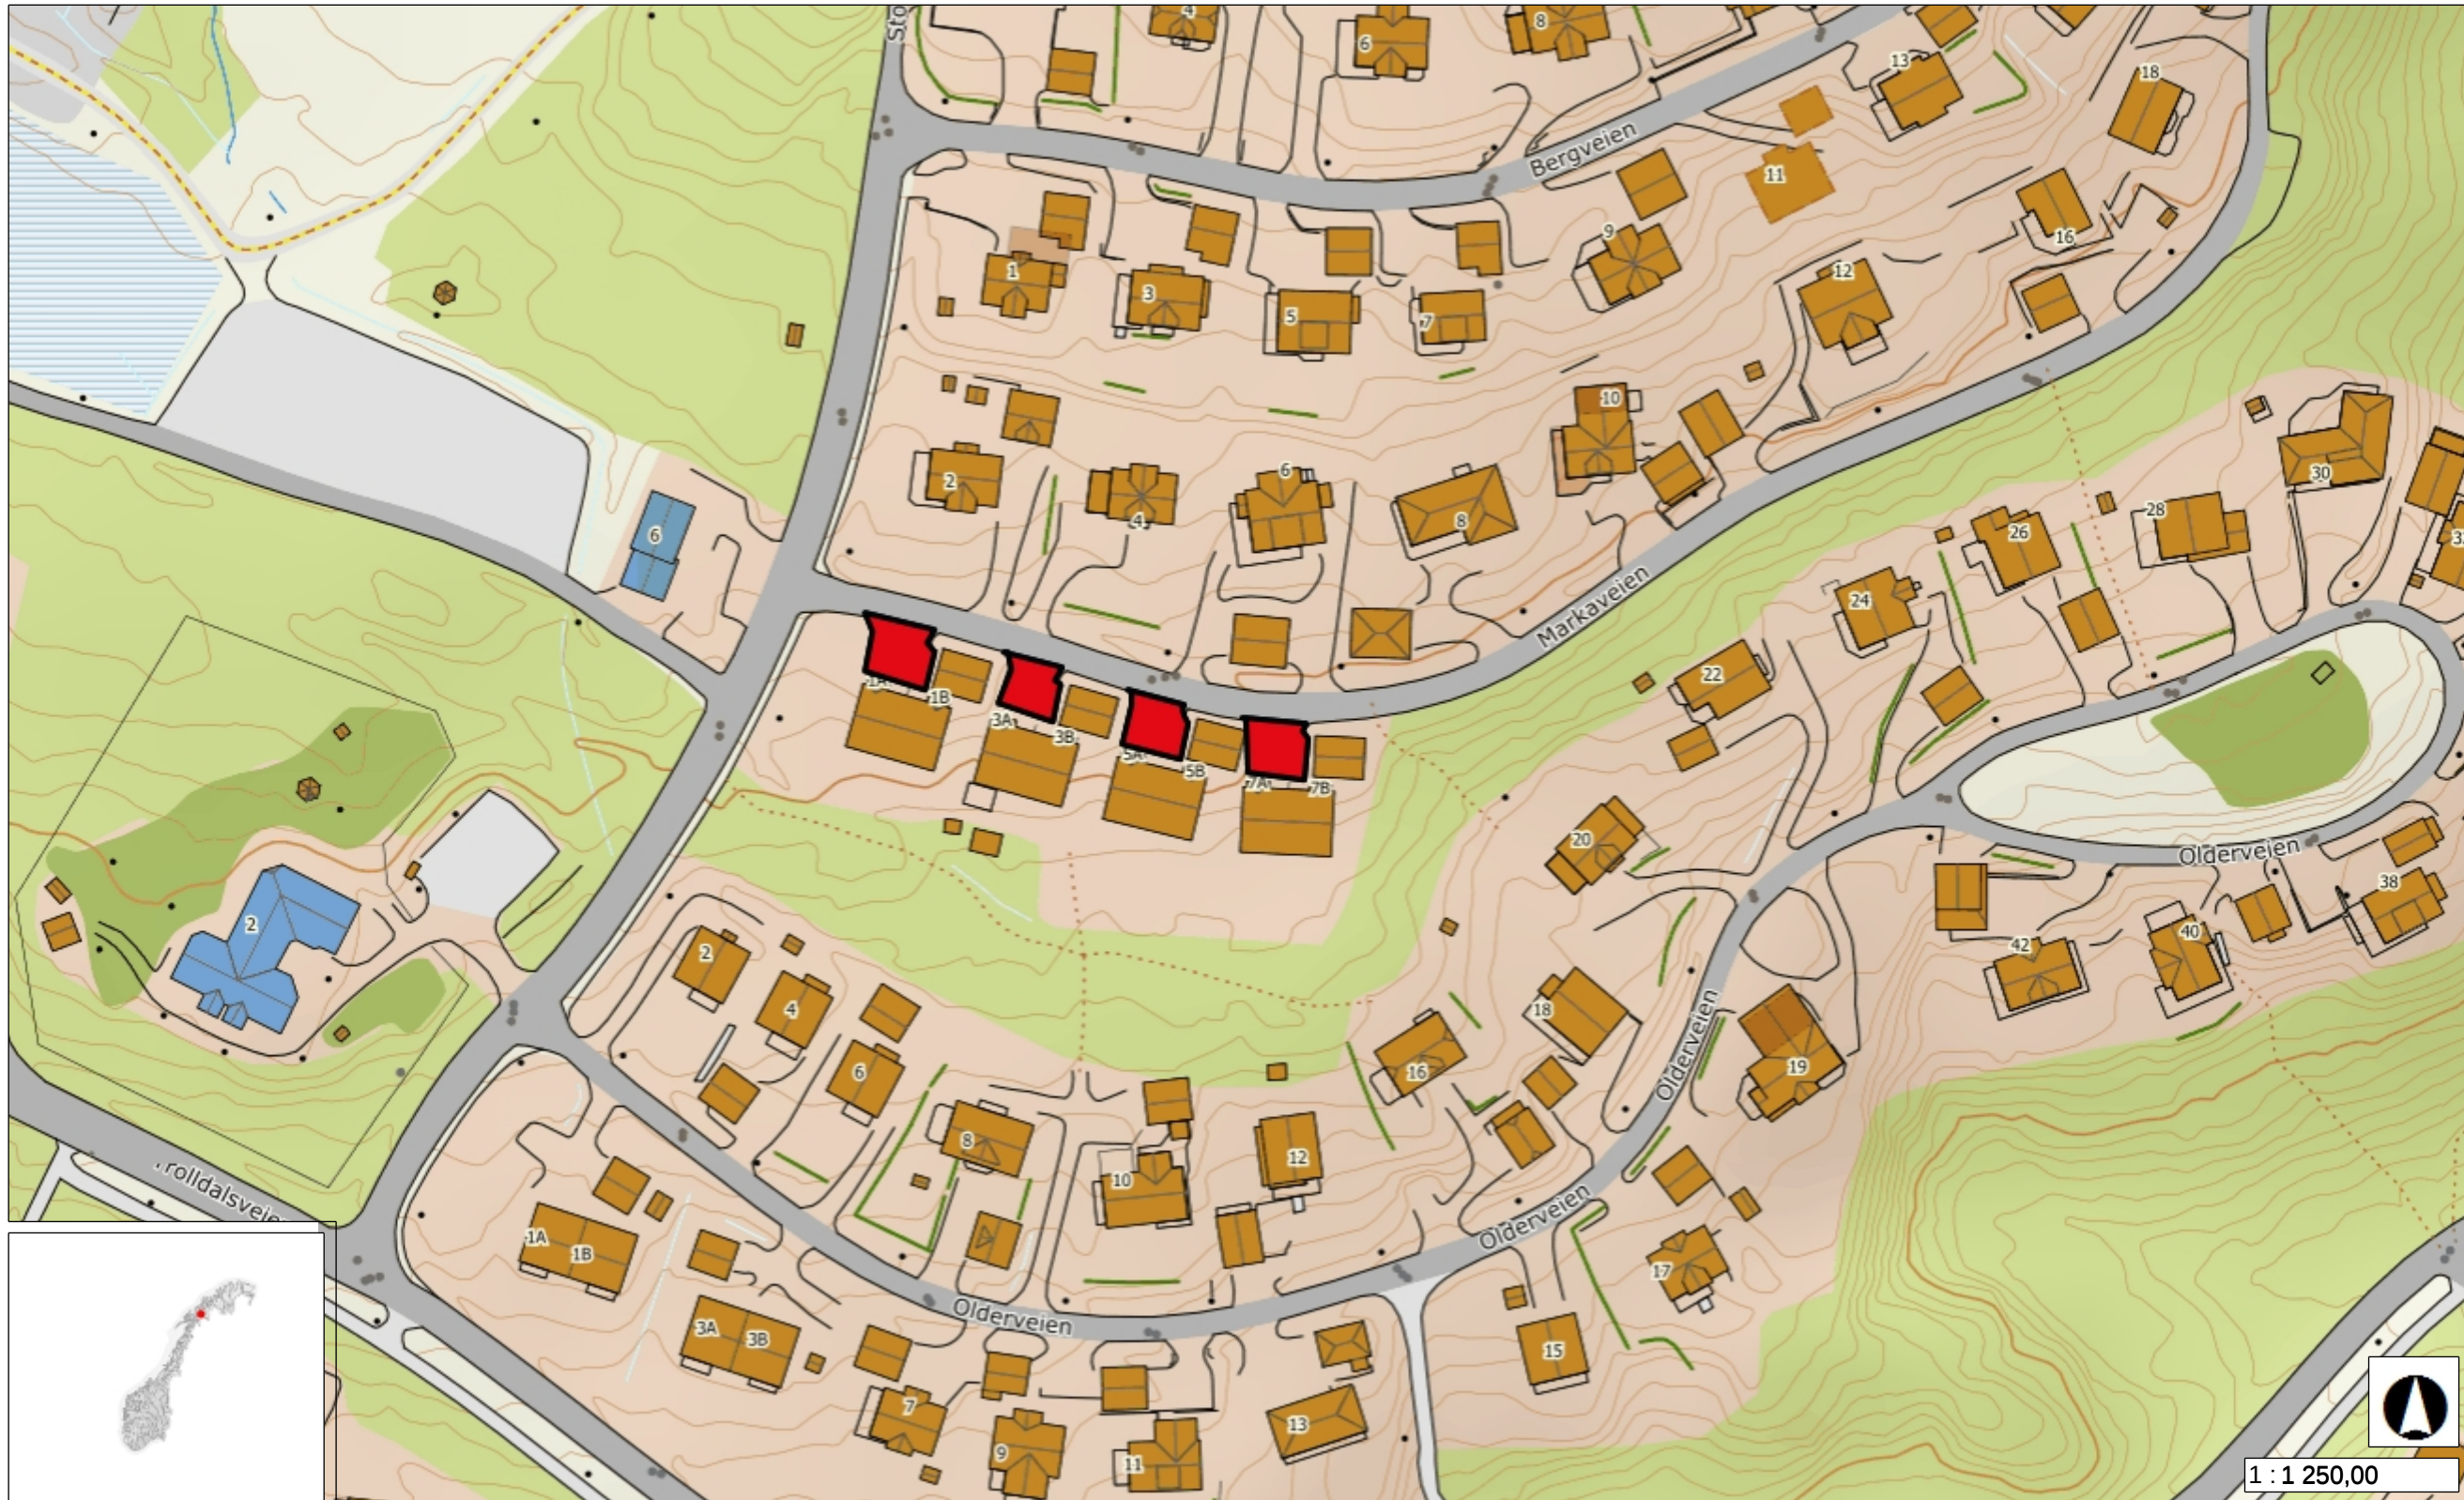

Tegnforklaring

Merknad: Området merket rødt er brøytearealet. Totalt 405 kvm.