

Prosjekt:


Kongsvinger Brannstasjon

Tittel:

Bilag D2

Riggplan

C01	Kontraktsgrunnlag		10.10.21	ÅB	ØR	TS
Rev.	Beskrivelse		Rev. Dato	Utarb.	Kontroll	Godkjent
Leverandørs logo:		Ledig:	Ledig:	Utarb. av.:		Antall sider:
 KONGSVINGER KOMMUNE				Byggherre		Side 1 av 2
Prosjekt:	Kontrakt nr:	Disiplin:	Dok.type:	Løpenr:	Rev nr:	Status:
B	206	S	KF	001	01	C

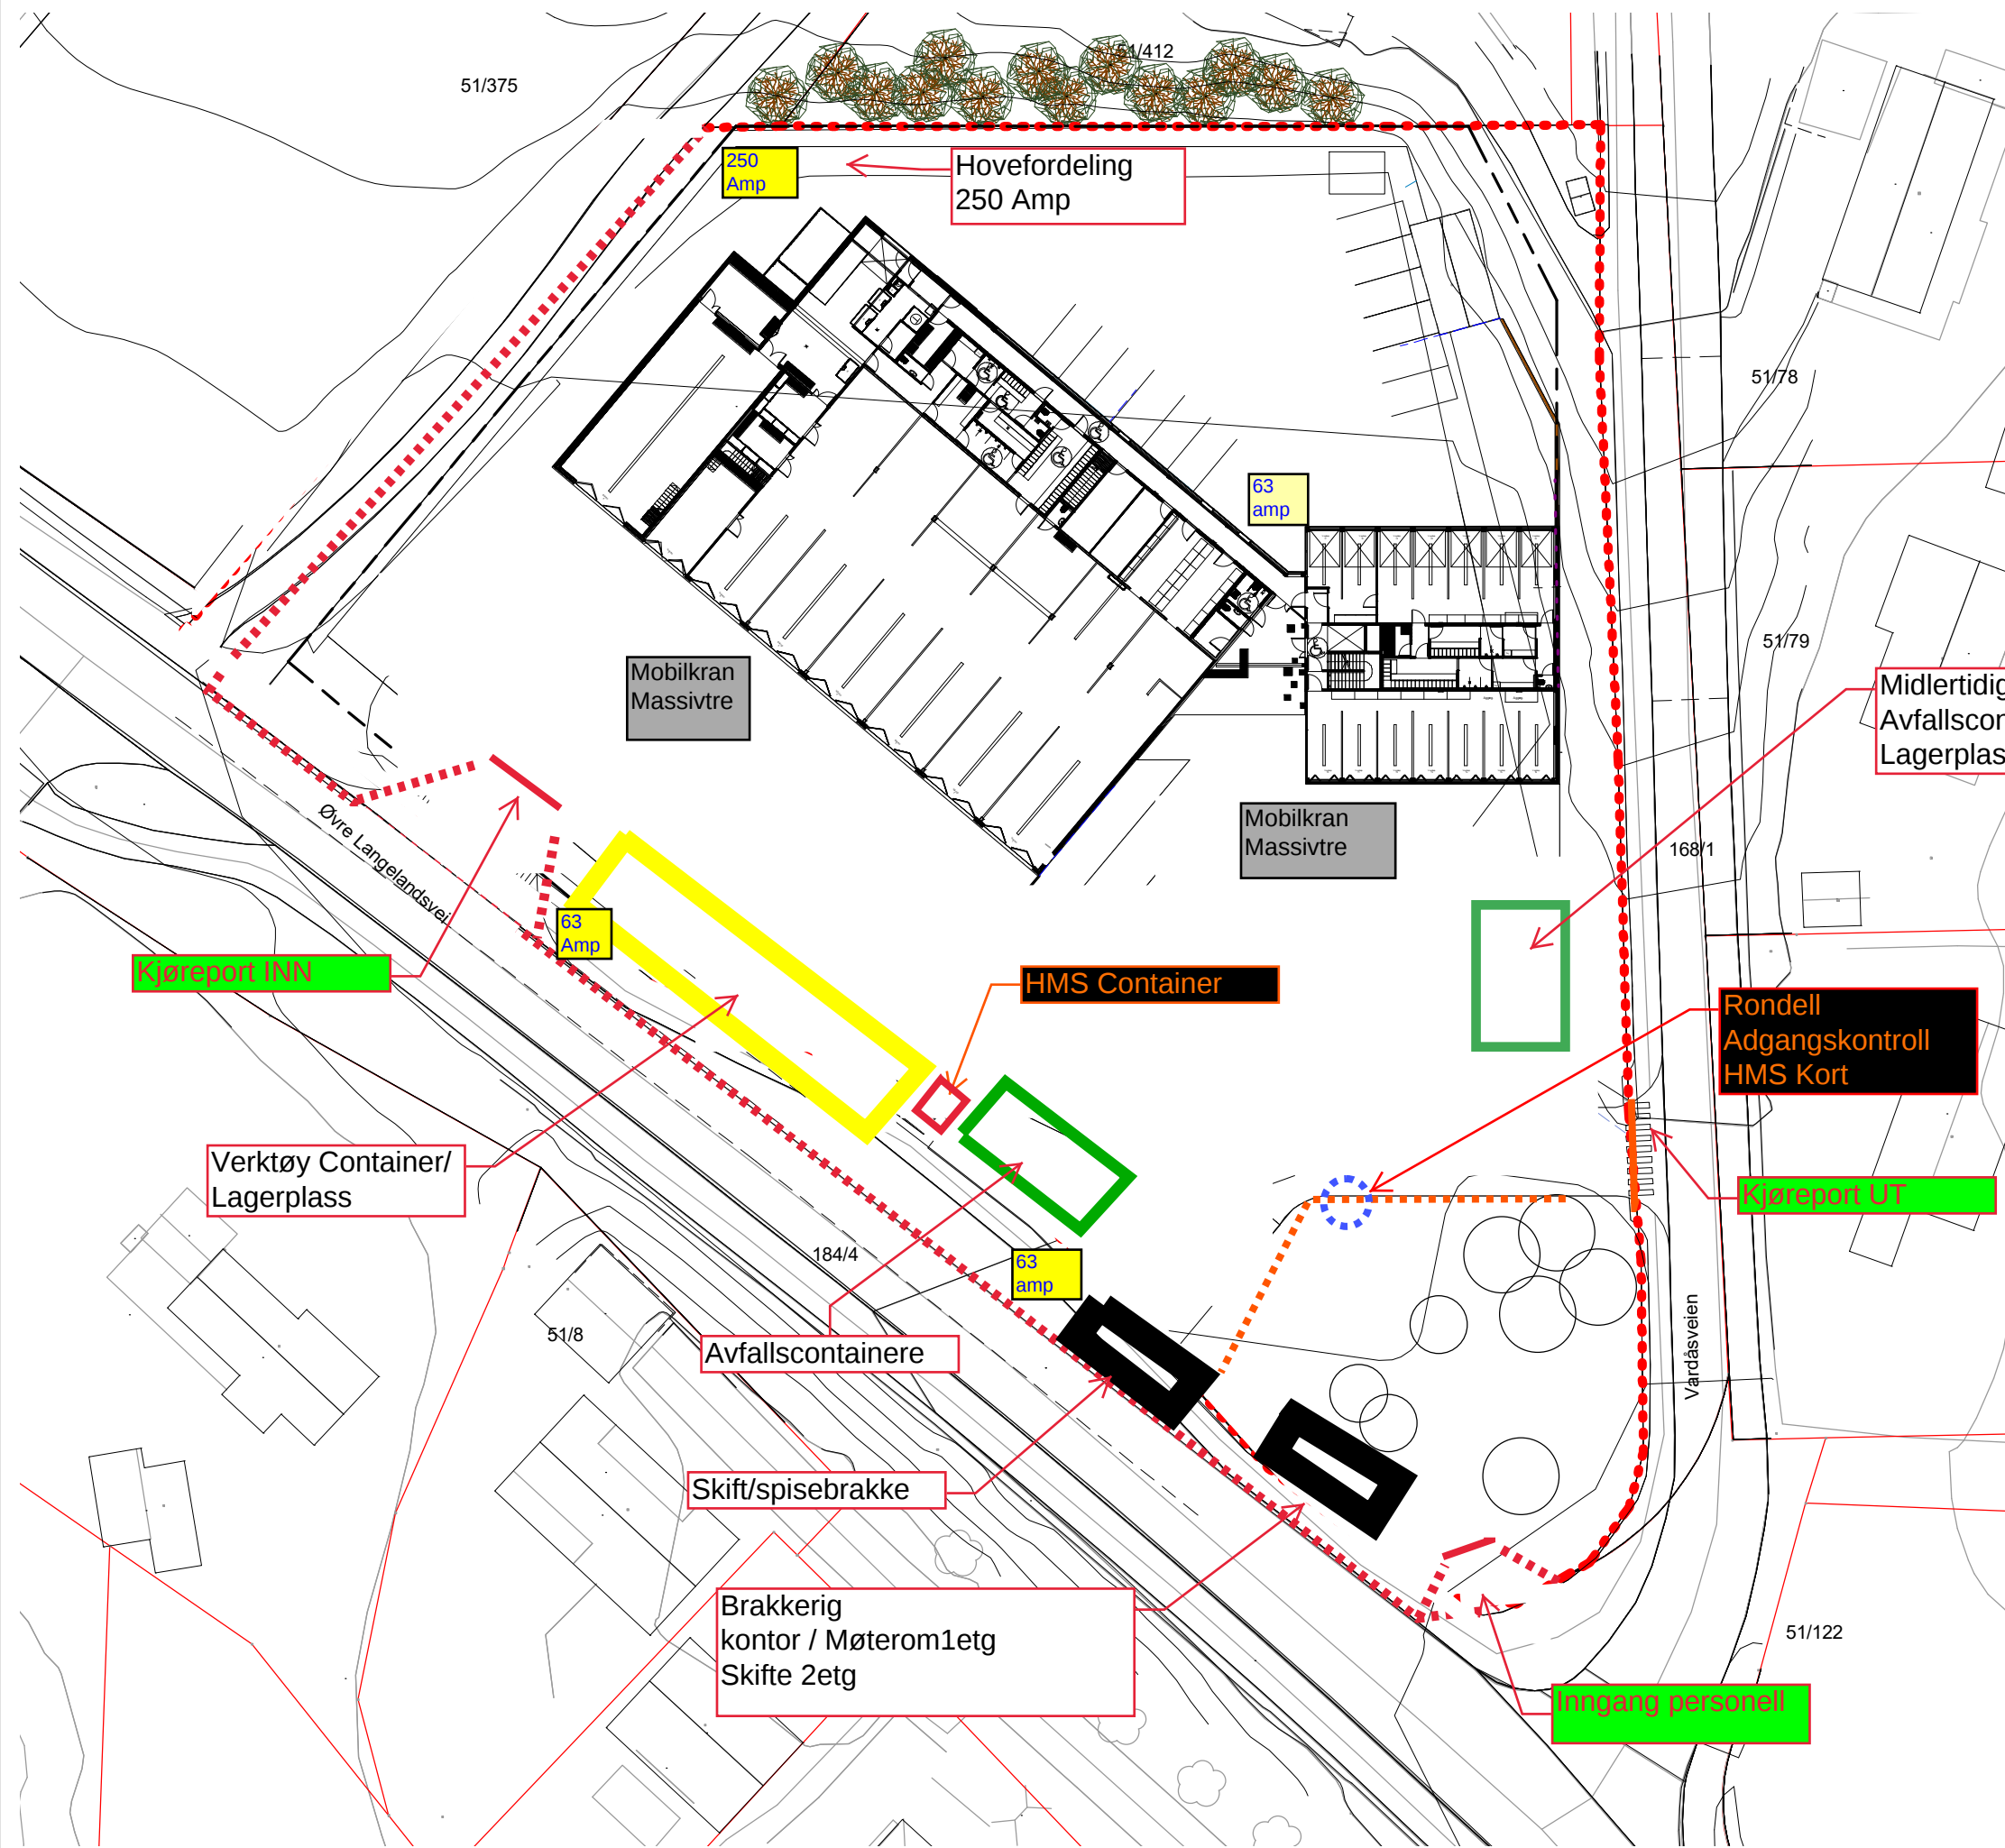

REV	Tekst	DATO	Tegn.	Kontr.

Målestokk	Tegningsnr.:	Rev.:
1:500 A3	LA 1101	-

**Bjørnstad
Prosjektering AS**

LARK:

BJØRNSTAD PROSJEKTERING AS
PB. 1361-2405 ELVERUM-T 62435400

**KONGSVINGER
KOMMUNE**

Prosjekt

Kongsvinger brannstasjon
Øvre Langelandsveg 1, 2214 Kongsvinger

Tegningsstatus:

Arbeidstegning

Tegningsnavn:

Riggplan

Dato	Tegnet av:	Kontrollert av:	Prosjektnr.:
23.03.2021	PLL	MM	2178

Målestokk	Tegningsnr.:	Rev.:
1:500 A3	LA 1101	-