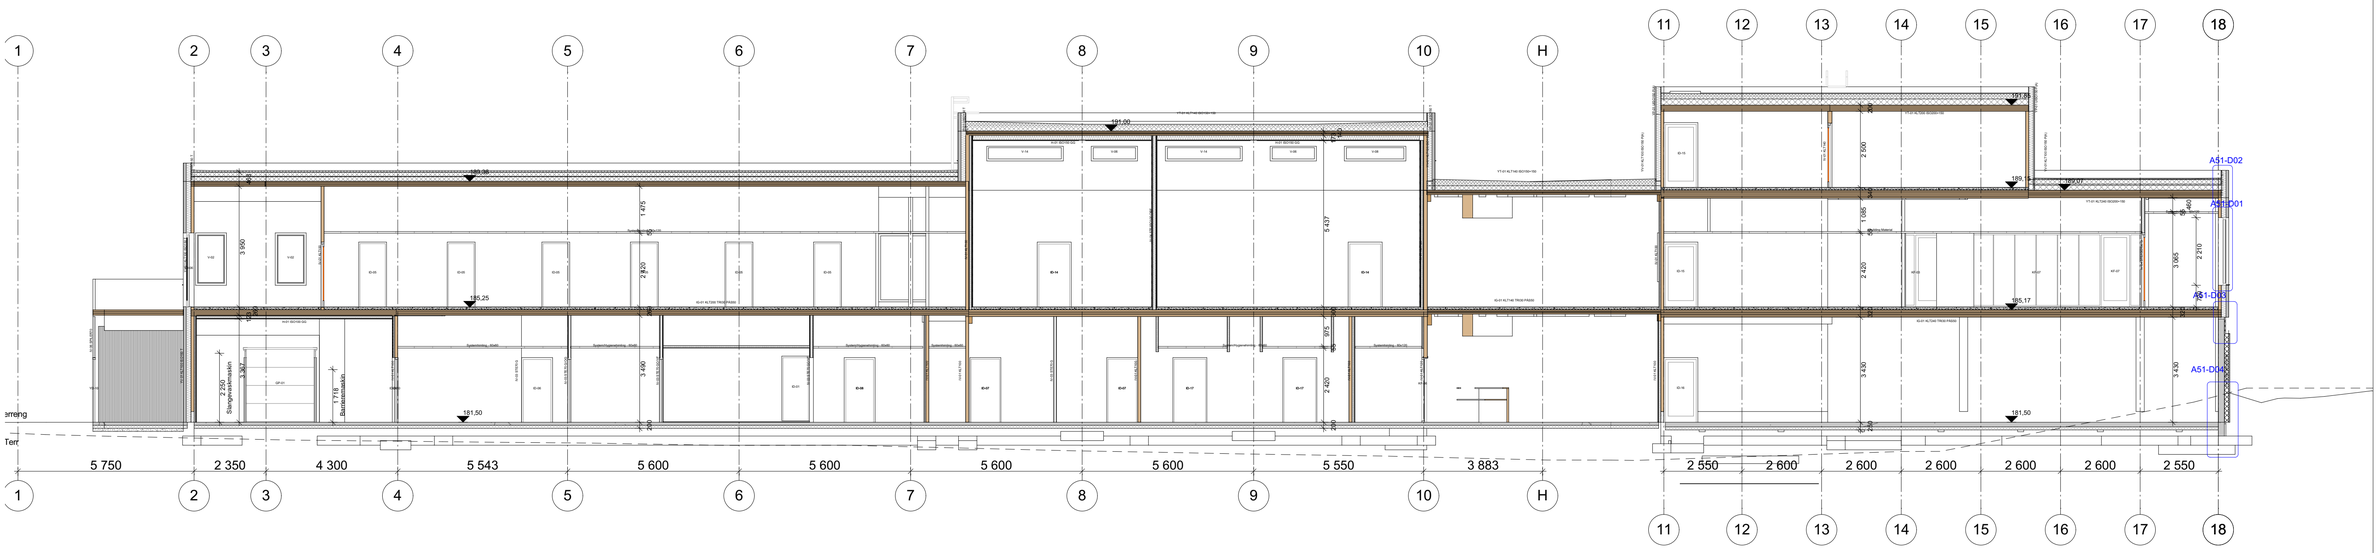

Prosjekterende:	Prosjekt:	Gnr./Bnr./Festenr.:	Dato:	Tegningsnr.:	Fase.:	Tegning:	Målestokk:	Oppdragsgiver:
Stein Halvorsen Arkitekter A/S **Rosenborggata 19b** **0356 Oslo**	**Kongsvinger Brannstasjon**	**51/93**	**28.05.2021**	**A30-104**	**Anbud**	Langsnitt D	**1:100**	**KK Eiendom** **Glåmdal brannvesen IKS**