


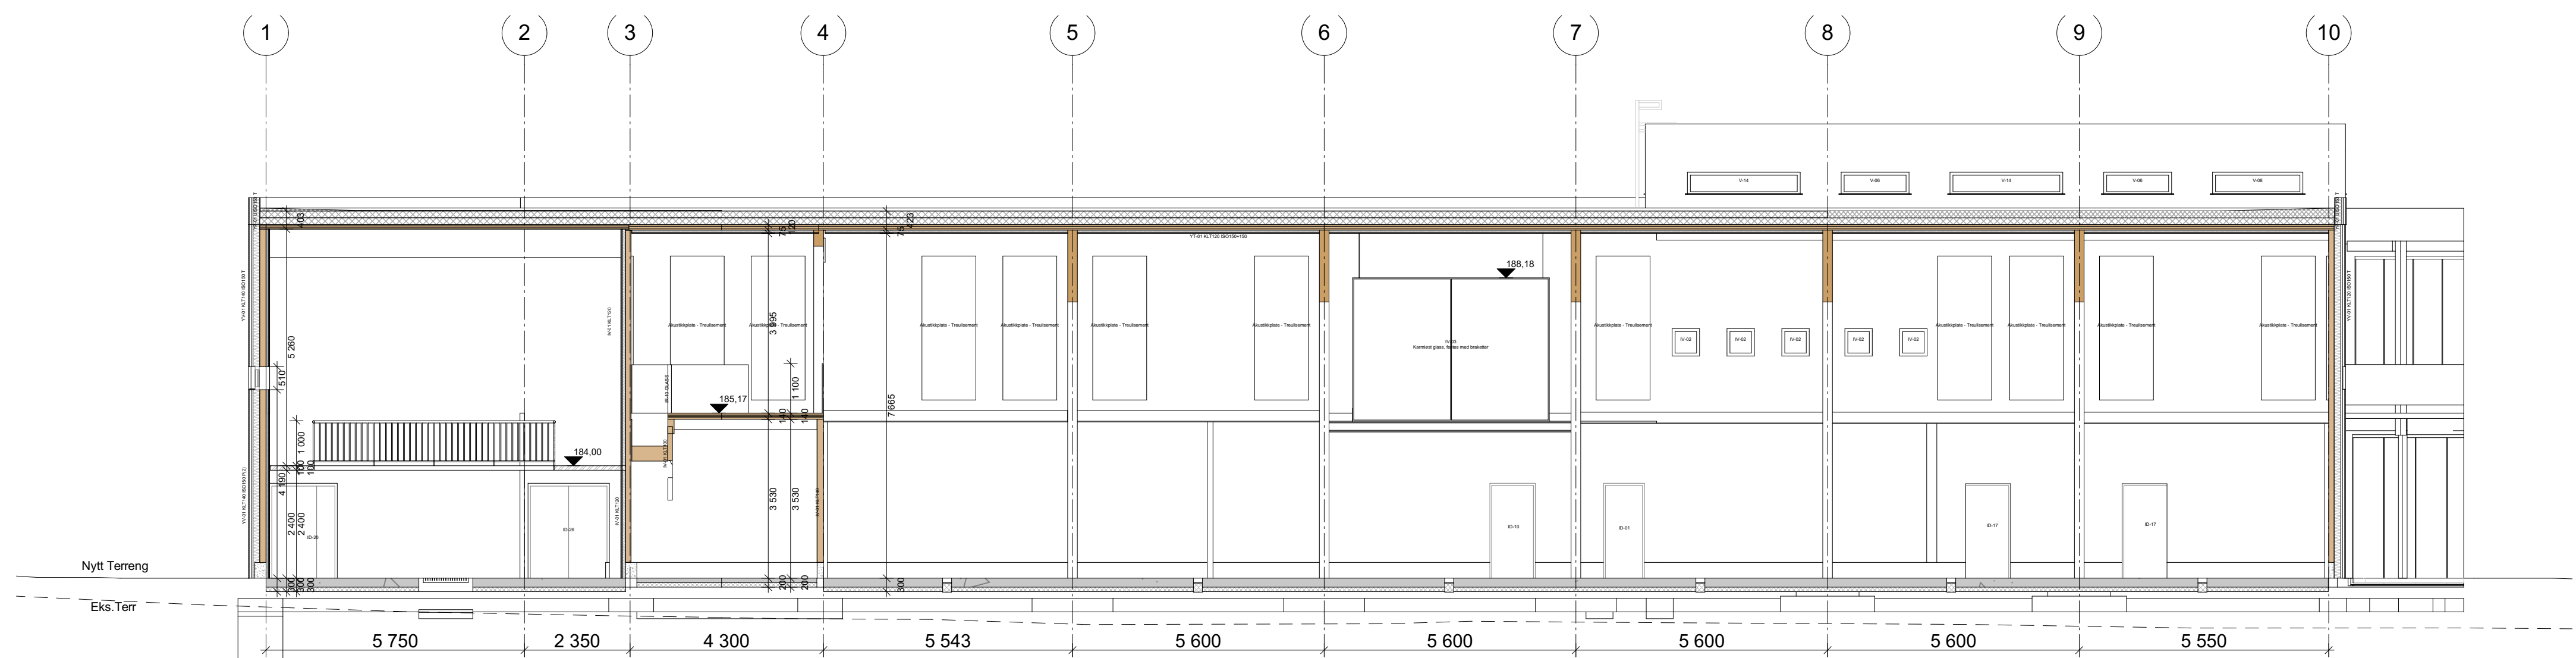

Prosjekterende:
Stein Halvorsen Arkitekter A/S
 Rosenborggata 19b
 0356 Oslo

Prosjekt:
Kongsvinger Brannstasjon

Gnr./Bnr./Festnr.:
51/93

Dato:
28.05.2021

Tegningsnr.:
A30-105

Fase.:
Anbud

Tegning:
Langsnitt E

Målestokk:
1:100

Oppdragsgiver:
KK Eiendom
Glåmdal brannvesen IKS