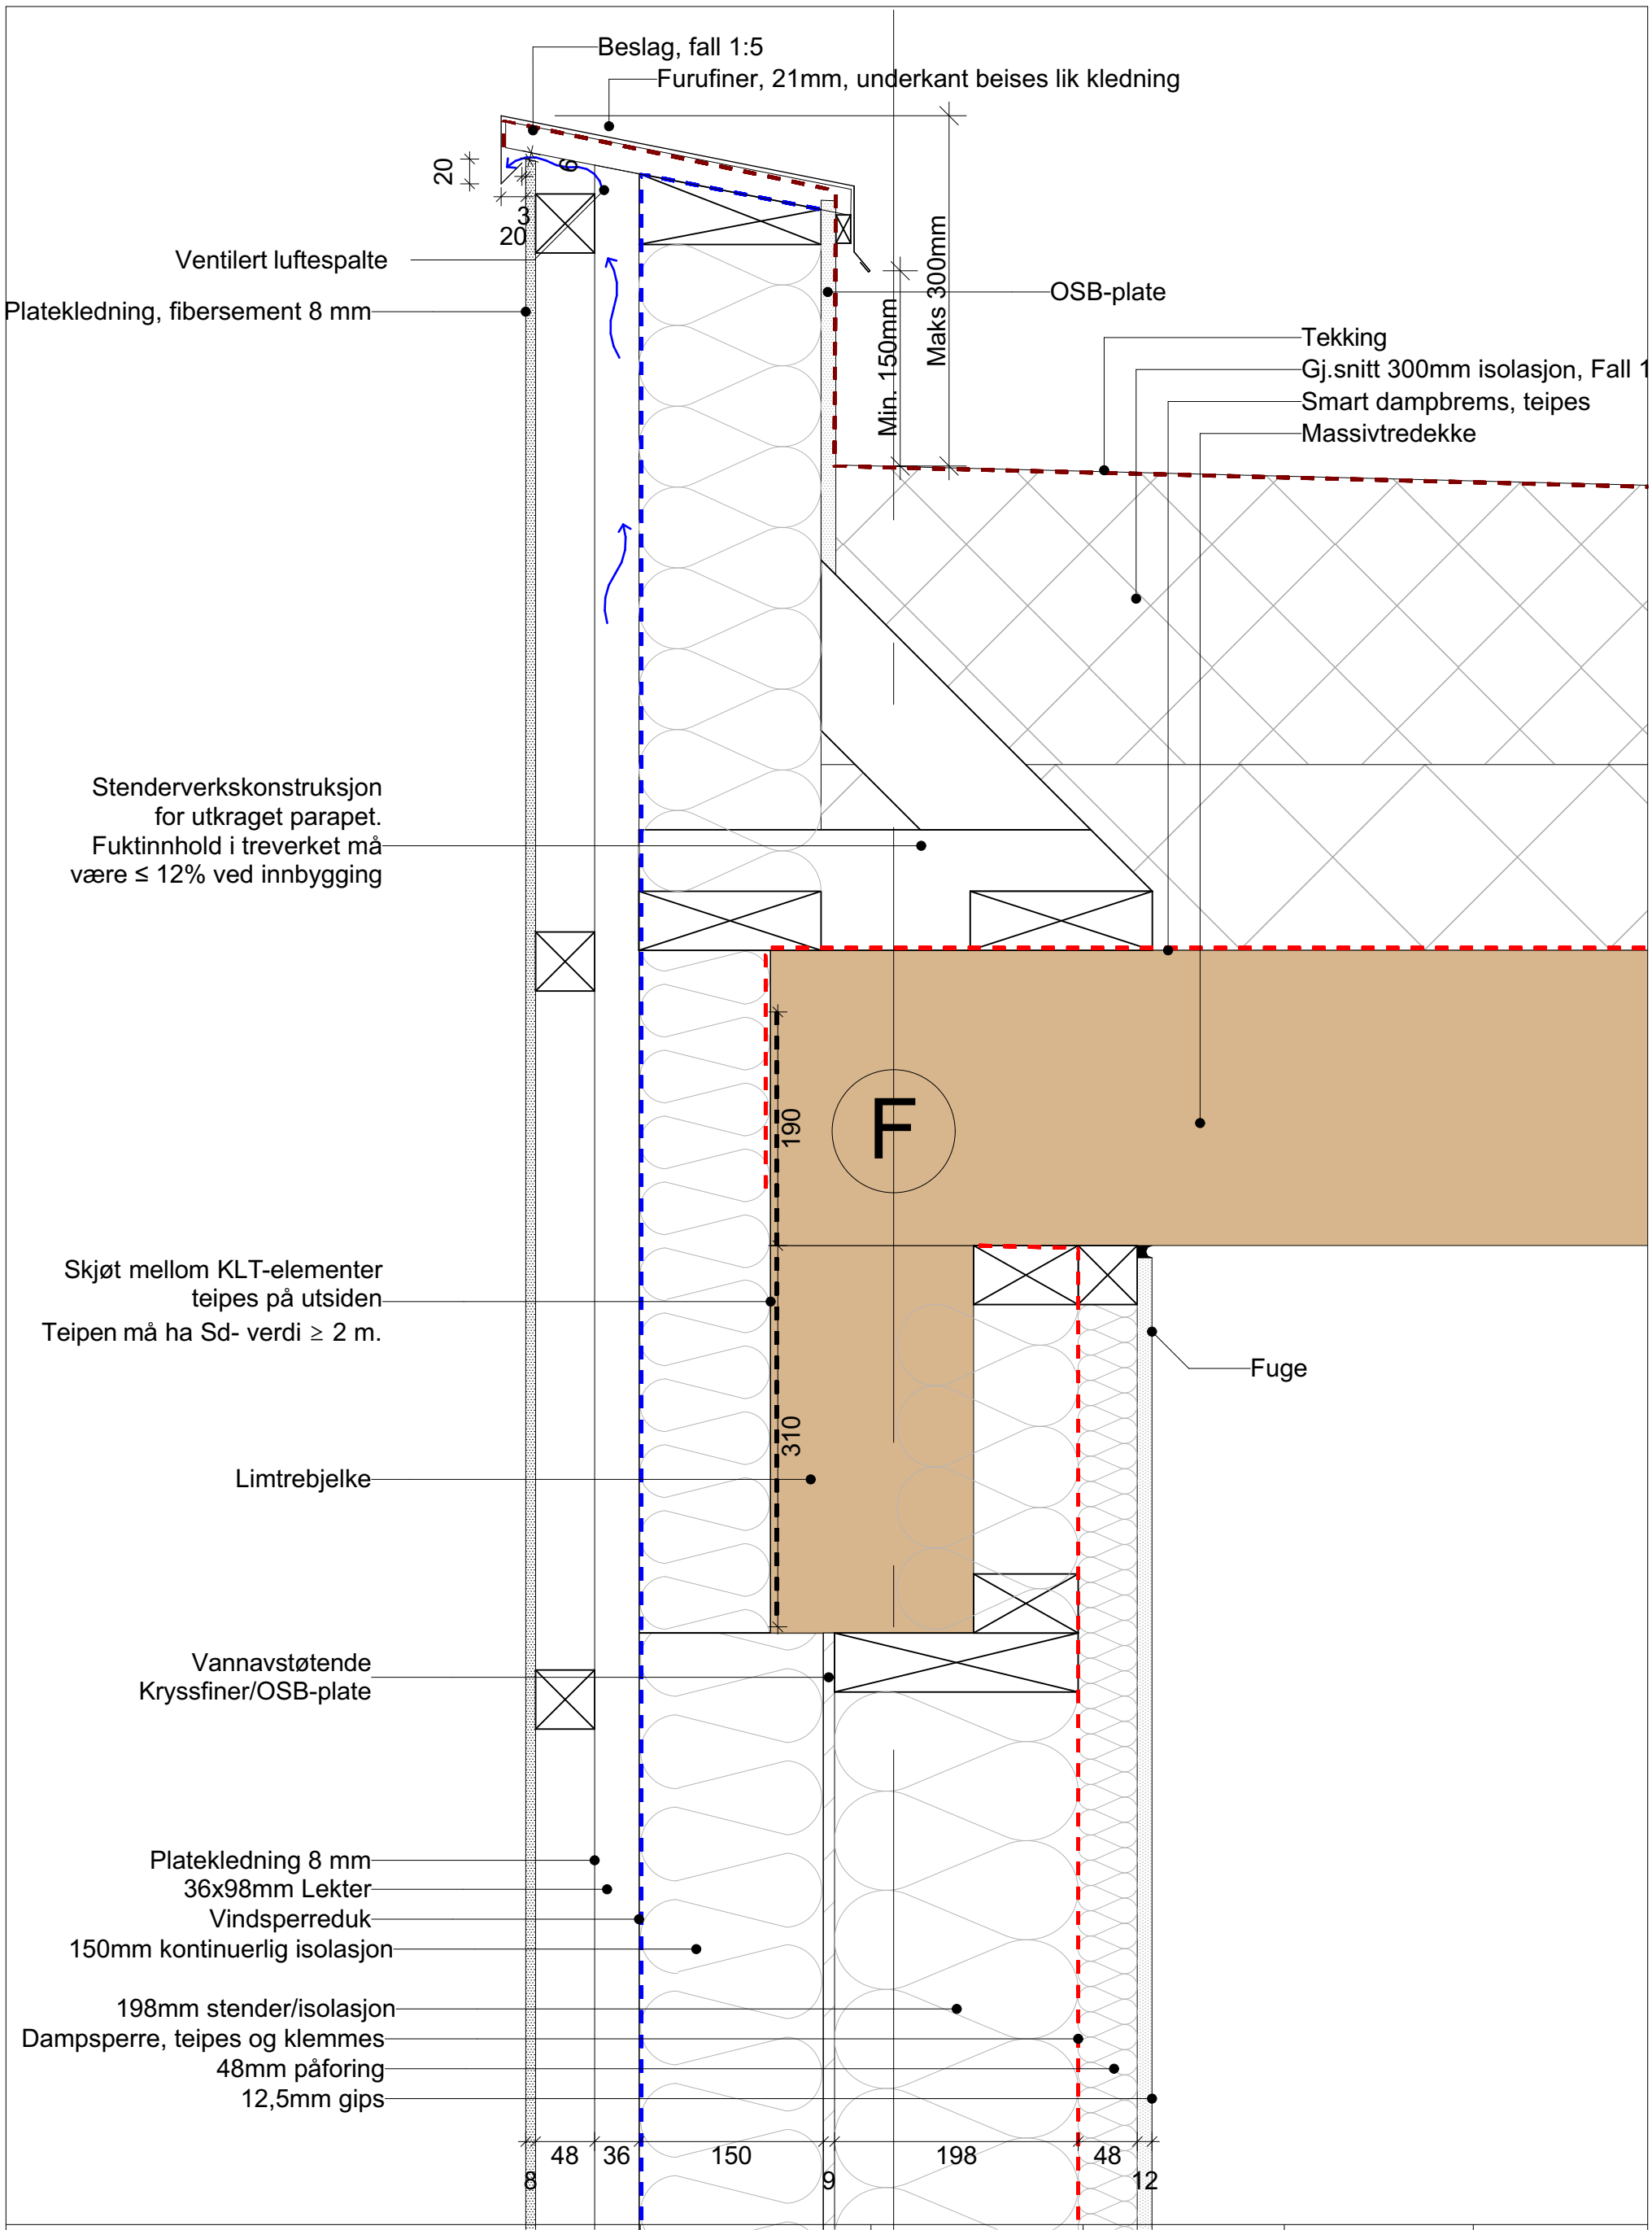

Tegning:	Prosjektnr.	Dato opprettet	Gnr./Bnr.	Mål	Tegningsnr.
Parapet bindingsverk (Kontor) **Kongsvinger Brannstasjon** **Vardåsveien 1 2214 Kongsvinger**	**19 09**	**28.05.2021**	**51/93**	**1:5**	**A51-C03**
	Fase. **Anbud**	Sign.	Kontroll:	Godkjent	Rev. ID