


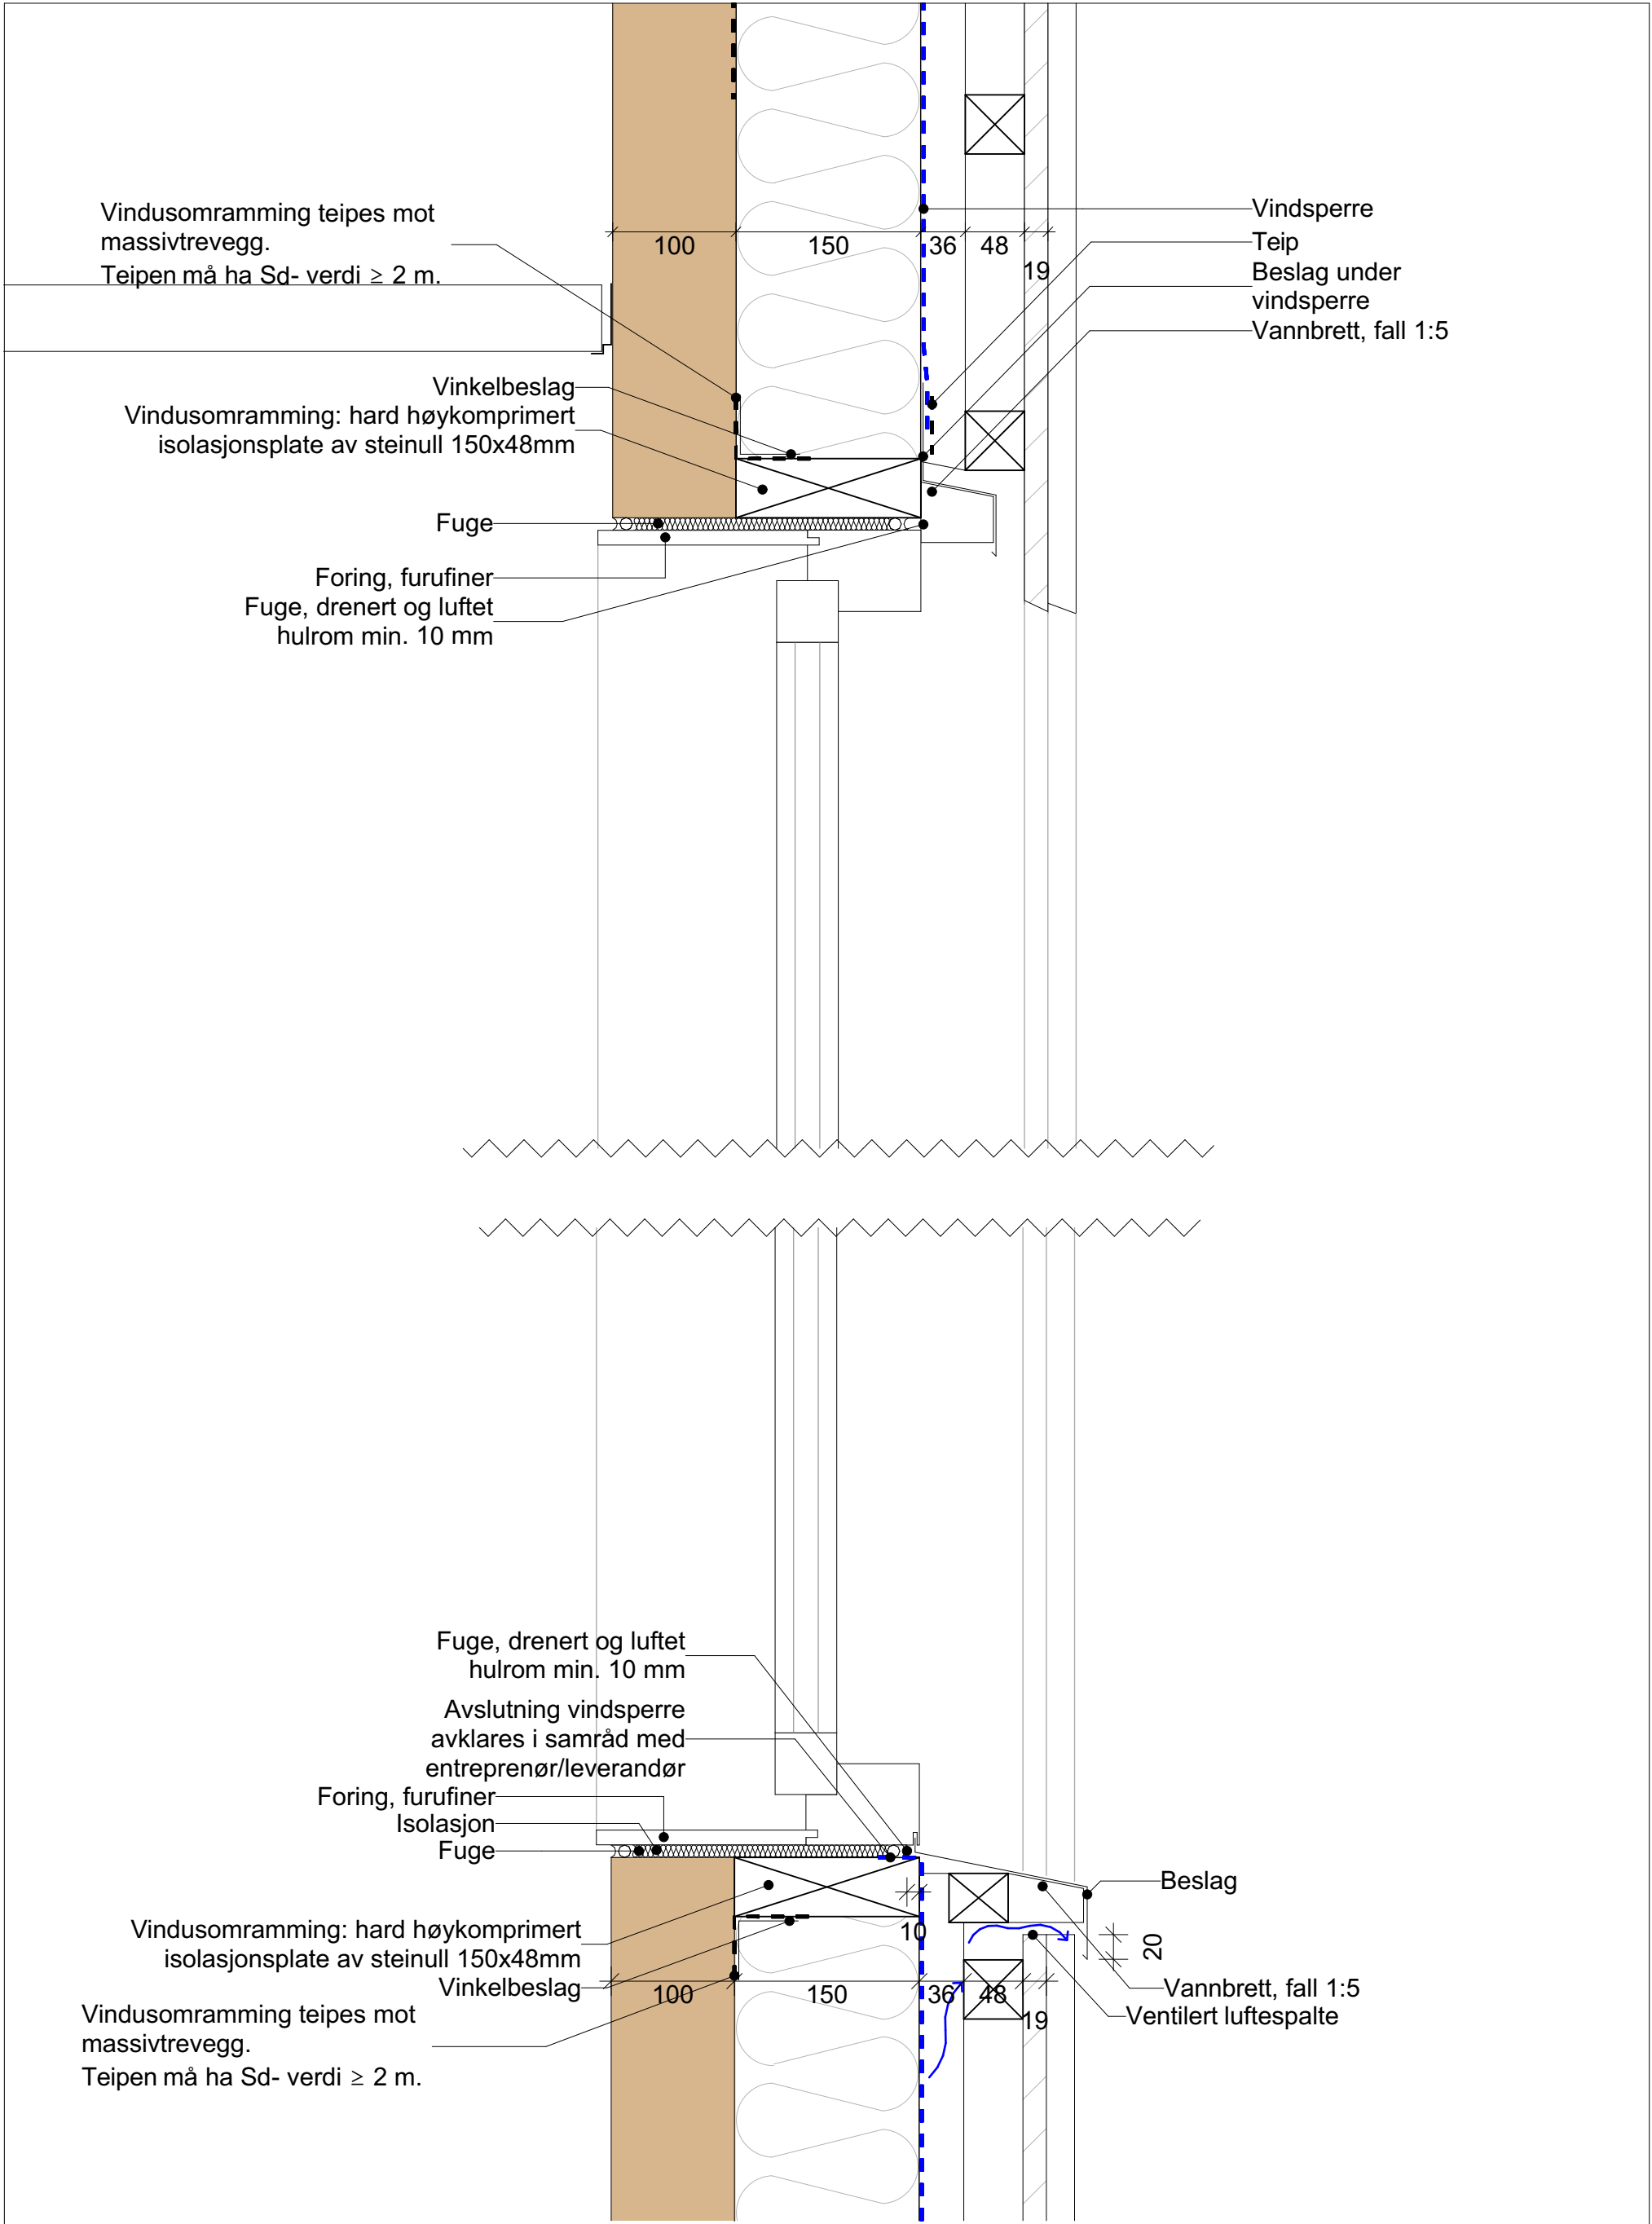

Tegning: Vindusinnsetting, massivtre m/trekledning Kongsvinger Brannstasjon Vardåsveien 1 2214 Kongsvinger	Prosjektnr. 19 09	Dato opprettet 28.05.2021	Gnr./Bnr. 51/93	Mål 1:5	Tegningsnr. A51-X03
	Fase. Anbud	Sign.	Kontroll:	Godkjent	Rev. ID