


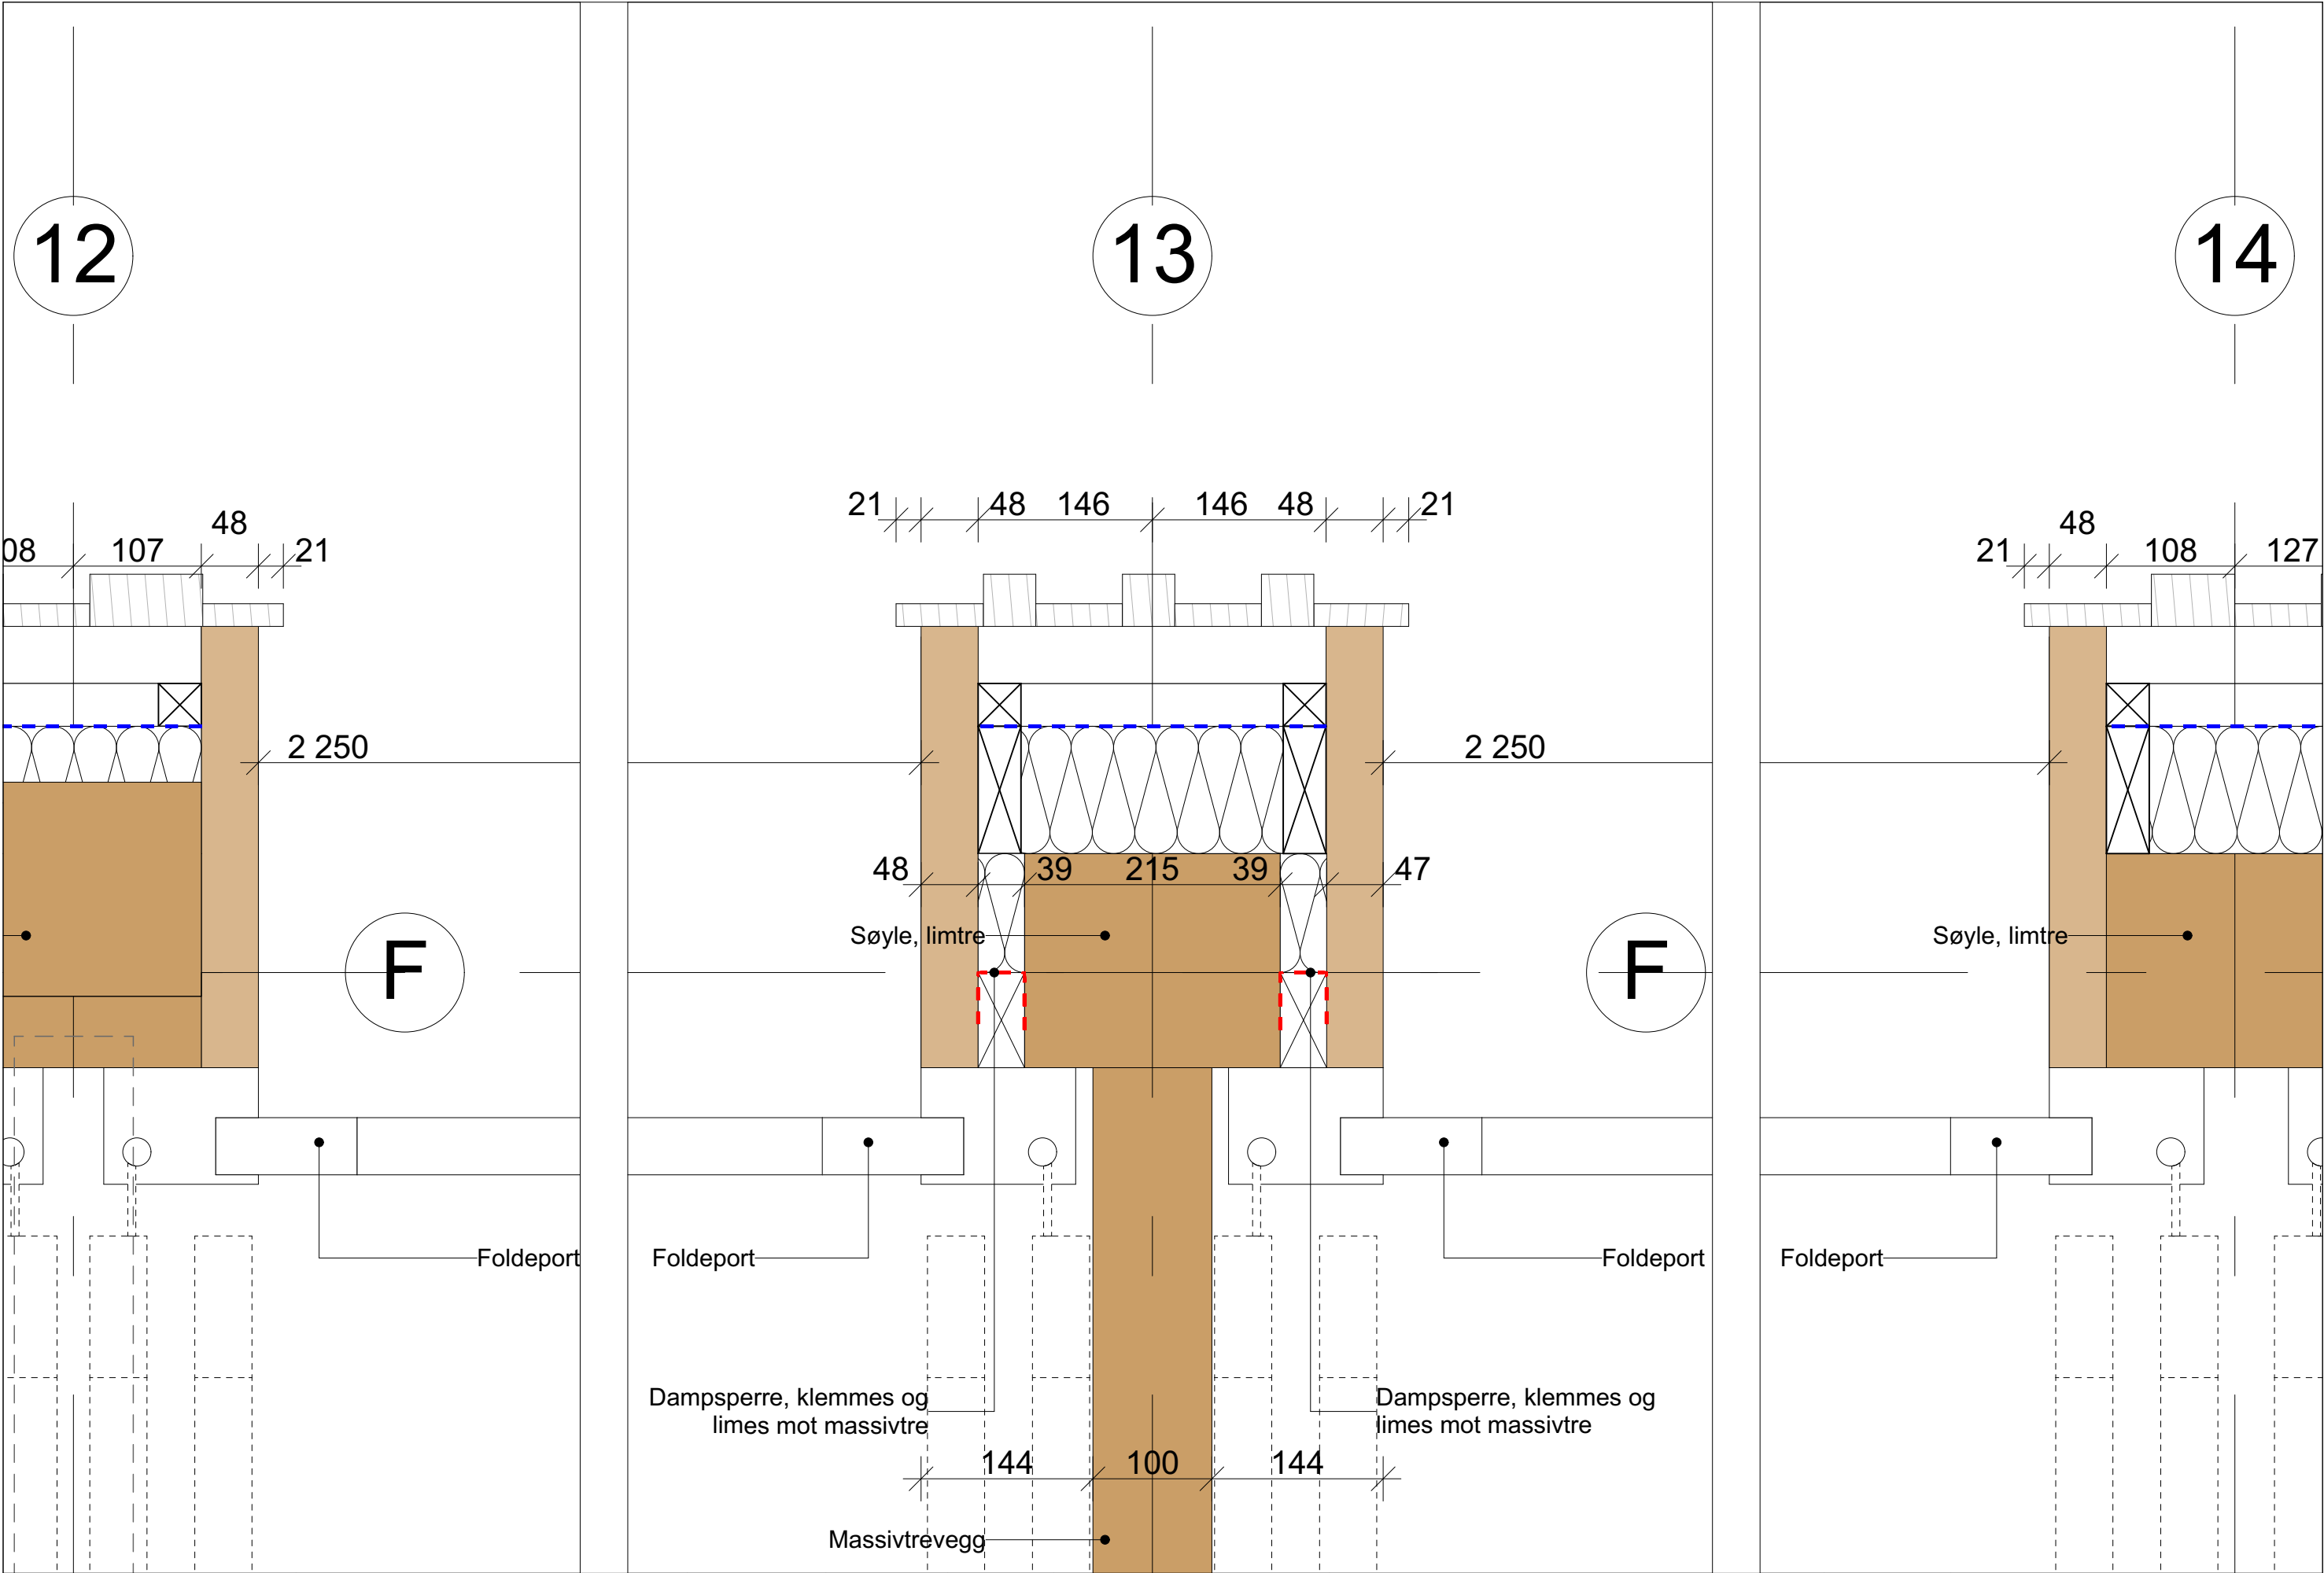

Prosjekterende: Stein Halvorsen Arkitekter A/S Rosenborggata 19b 0356 Oslo	Prosjekt: Kongsvinger Brannstasjon	Gnr./Bnr./Festenr.: 51/93	Dato: 28.05.2021	Tegningsnr.: A52-104b	Fase.: Anbud	Tegning: Innfesting foldeport småbilgar./feiereverkst. m/skillevegg	Målestokk: 1:5	Oppdragsgiver: KK Eiendom Glåmdal brannvesen IKS
--	--	------------------------------	---------------------	--------------------------	-----------------	---	--------------------------	---