


Speiloversikt Plan. 1

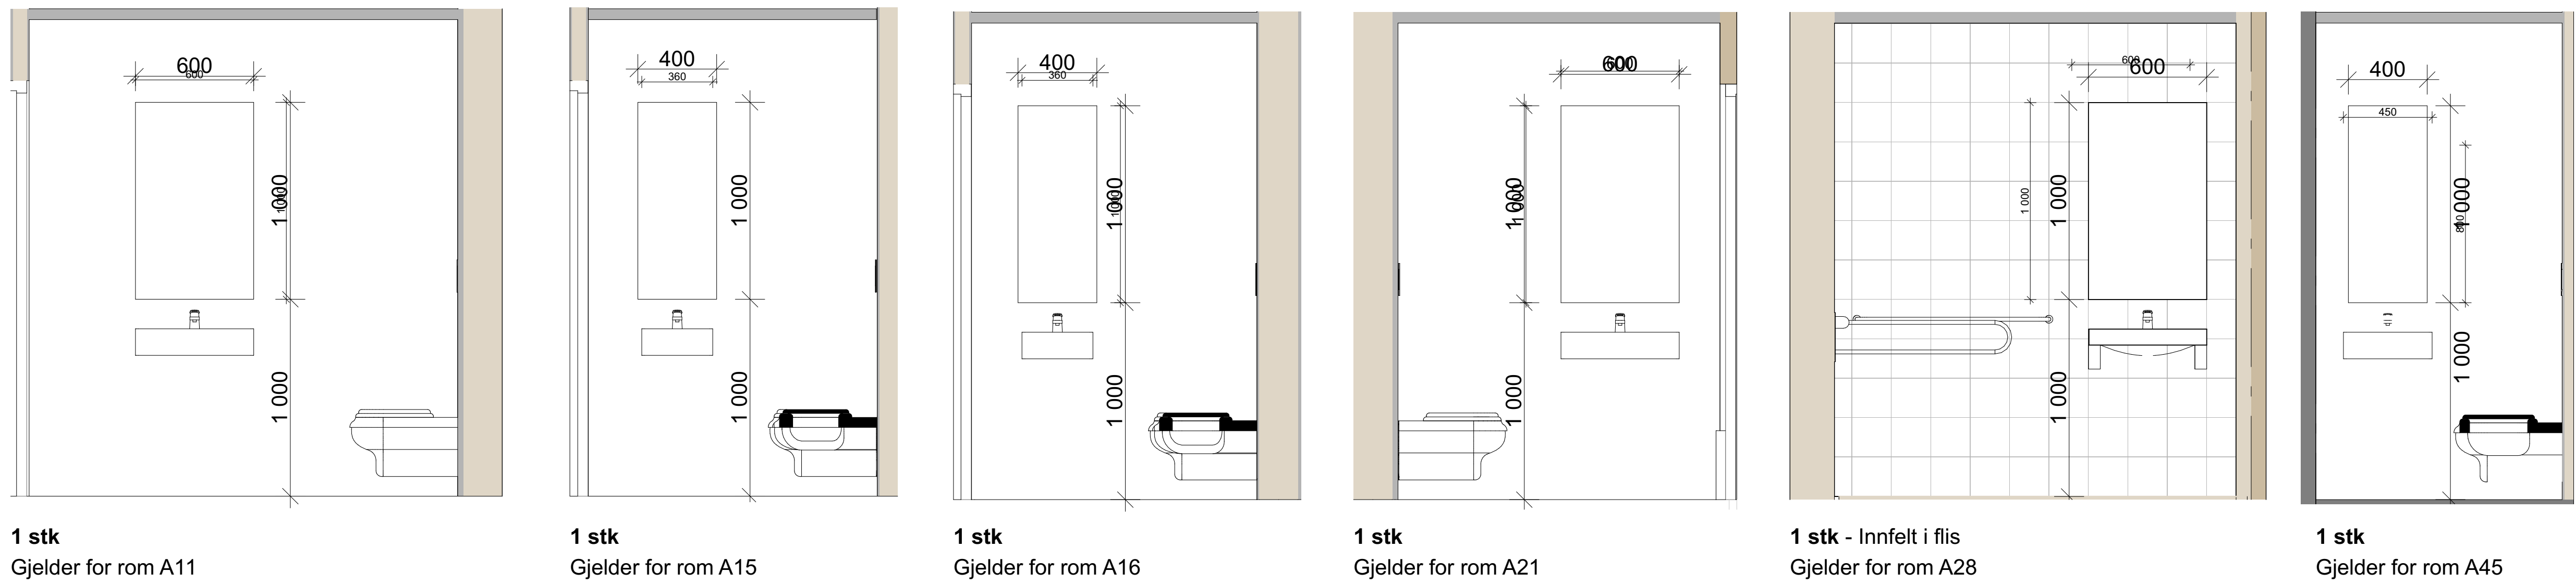

Speiloversikt Plan. 2

