
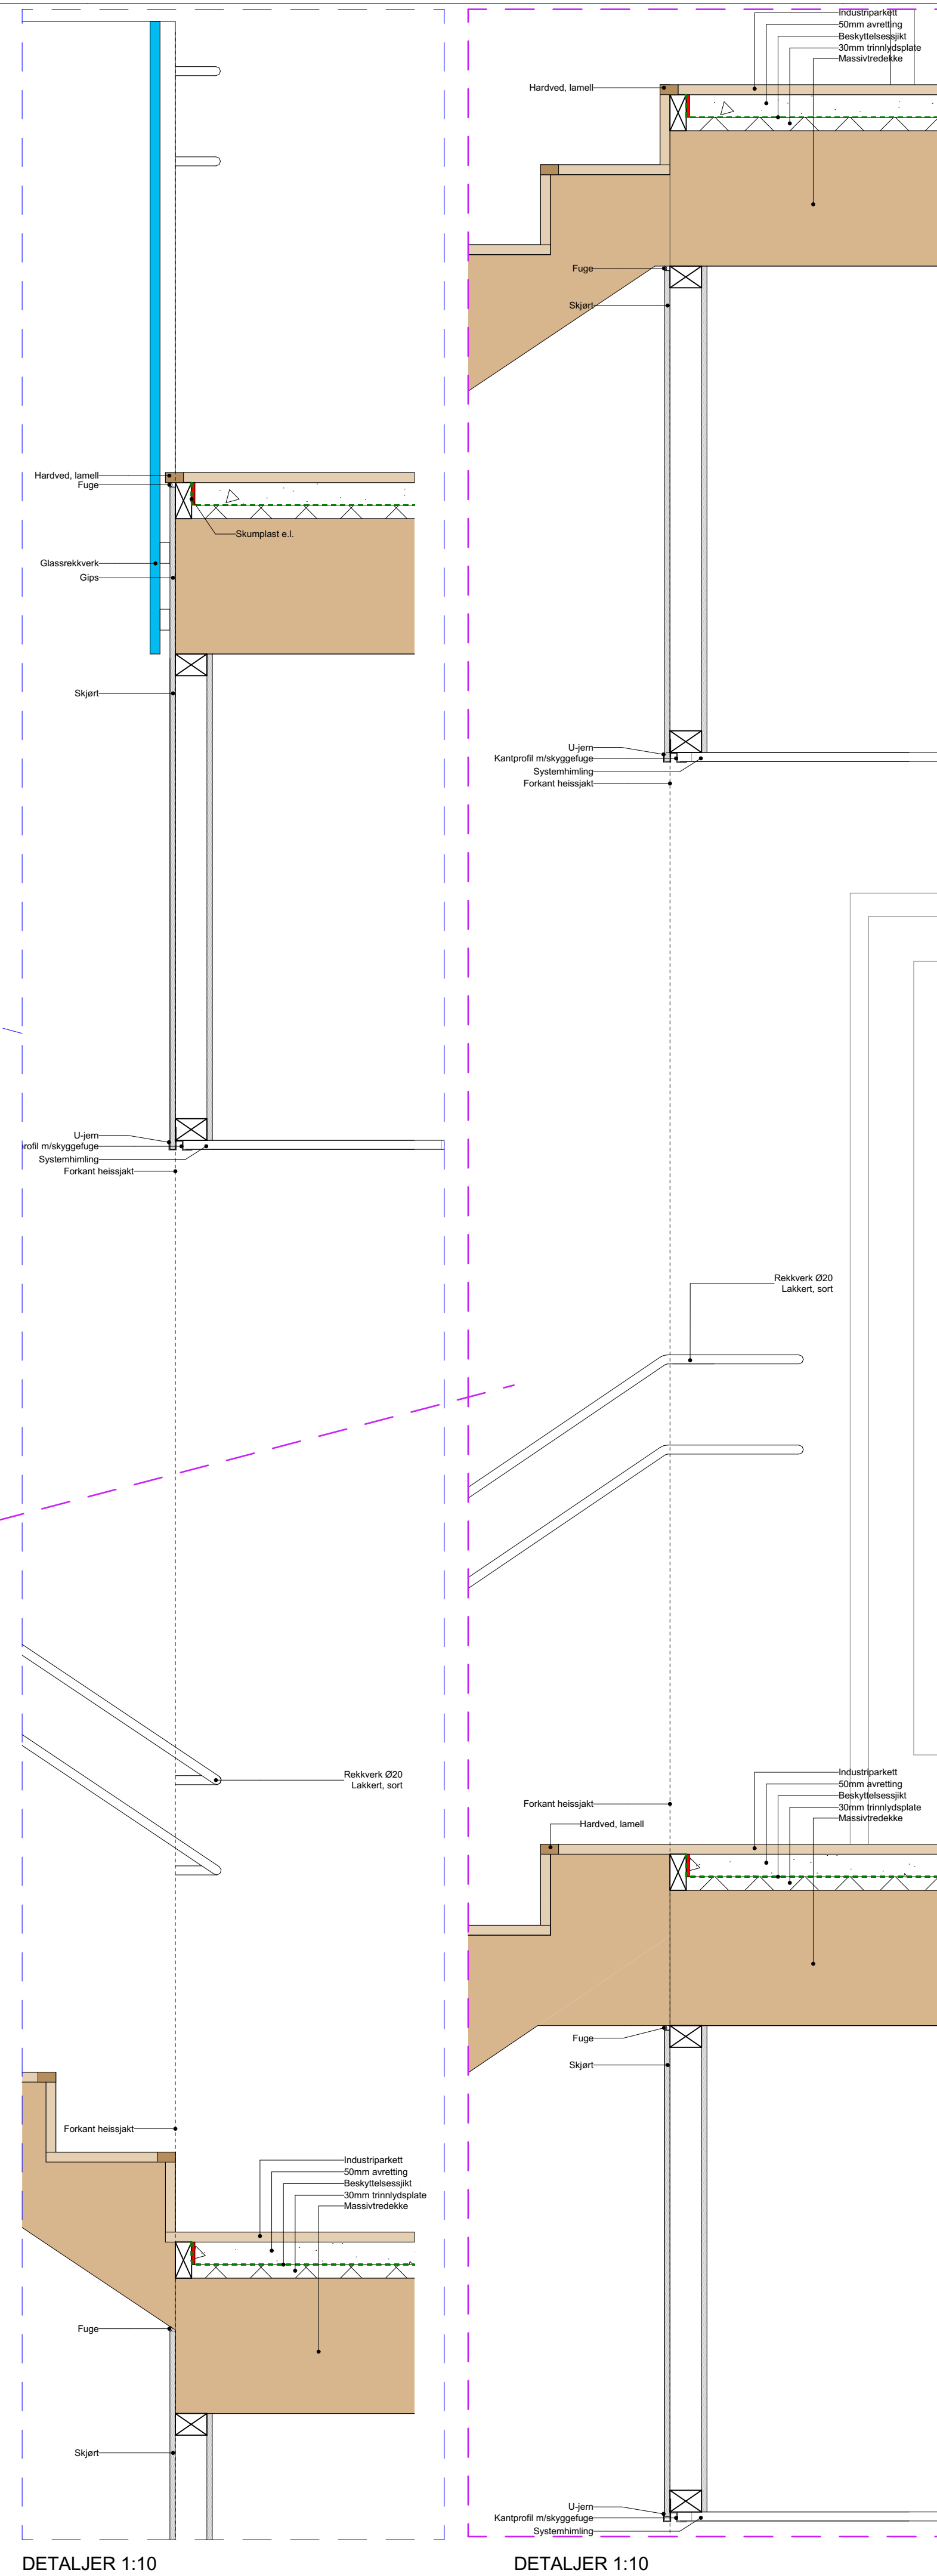
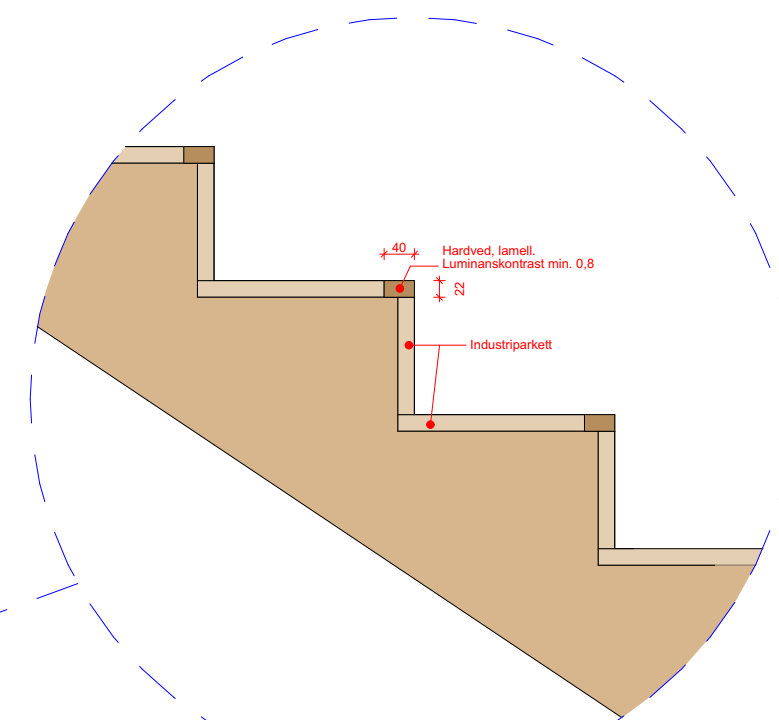
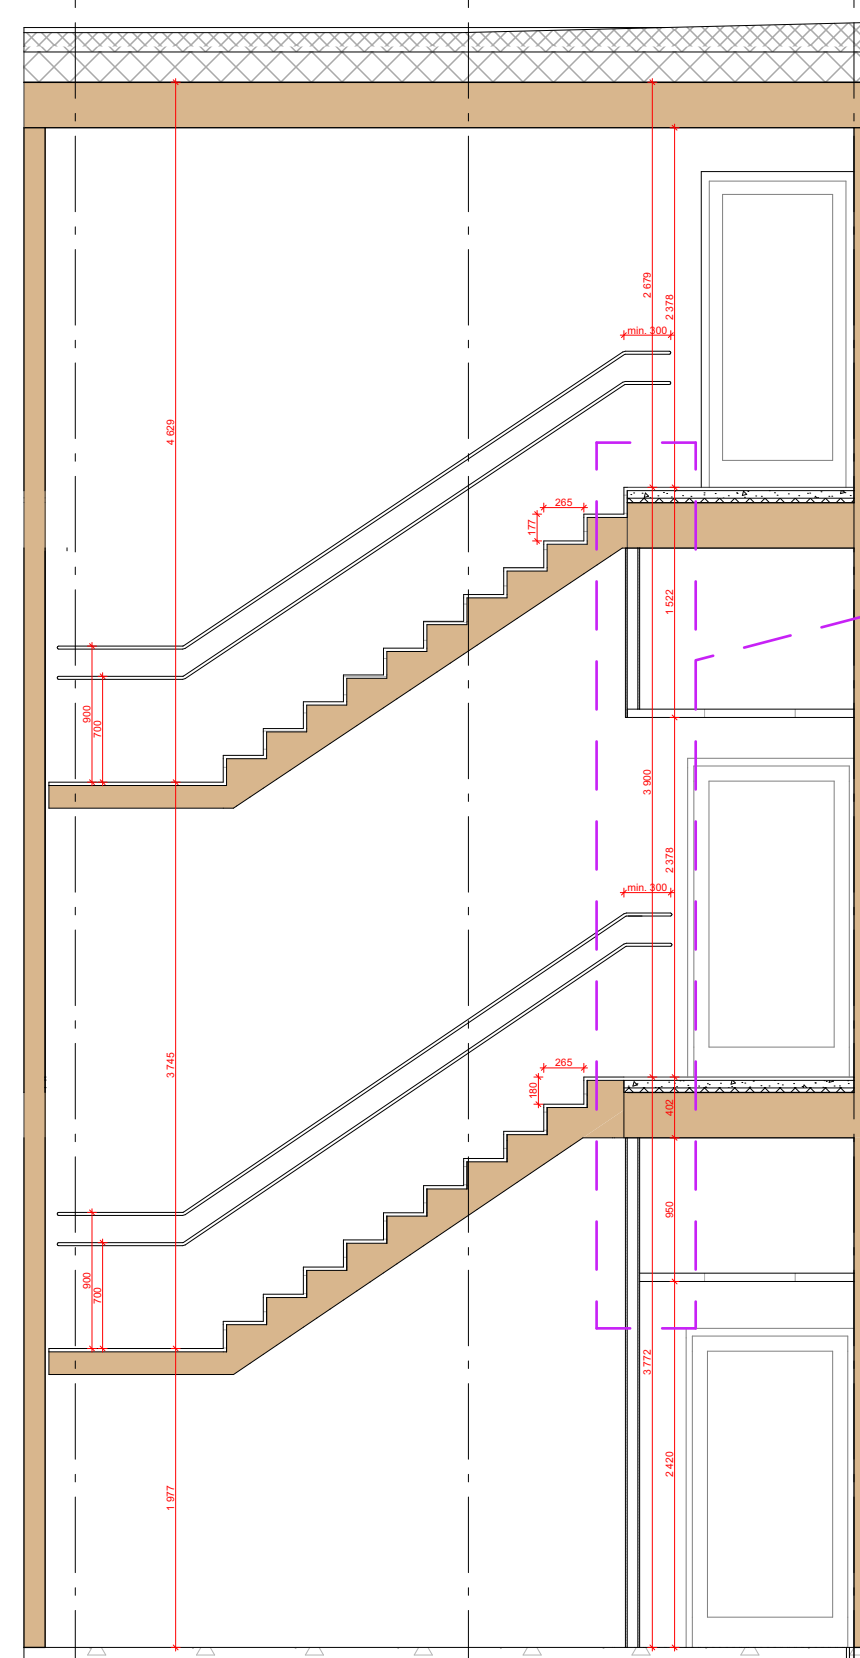
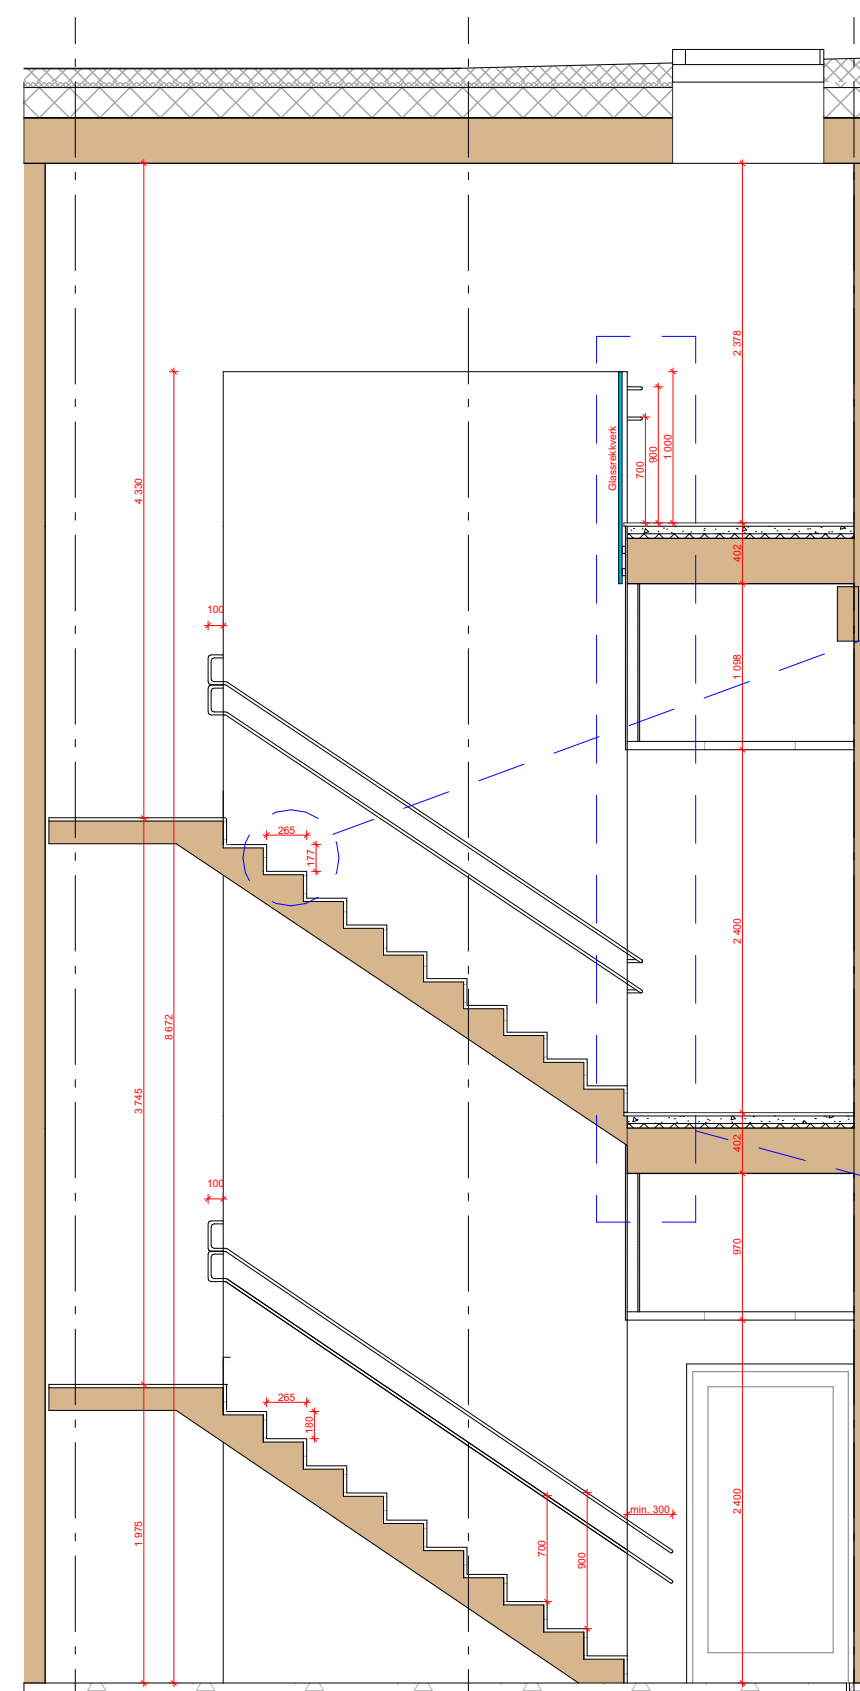
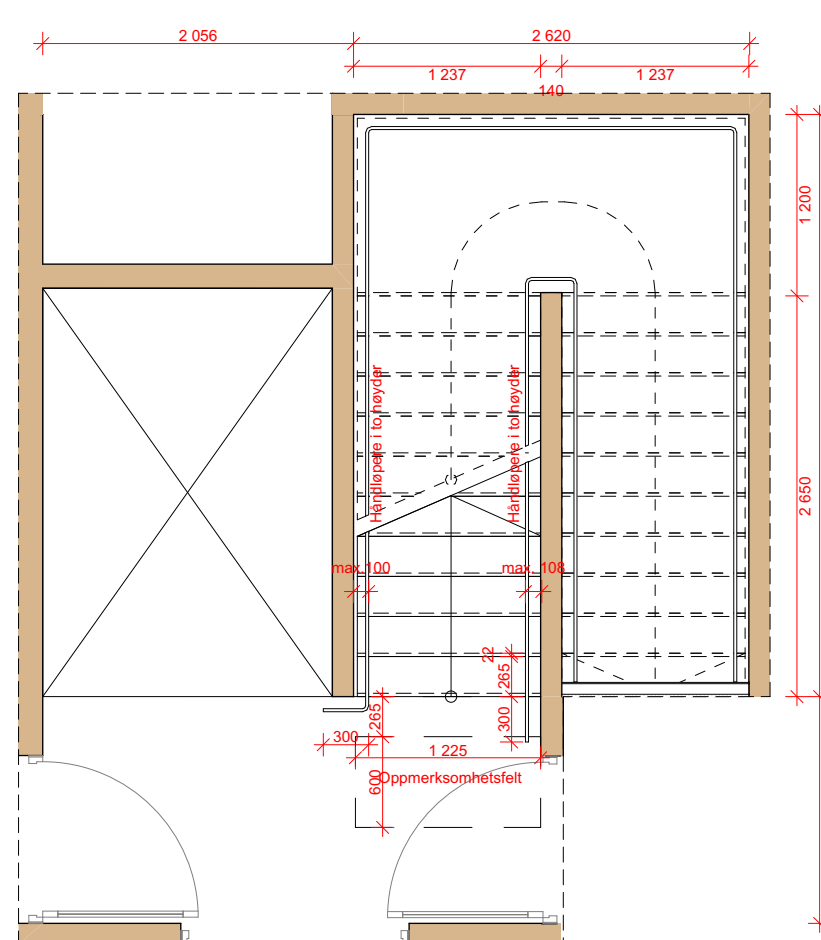
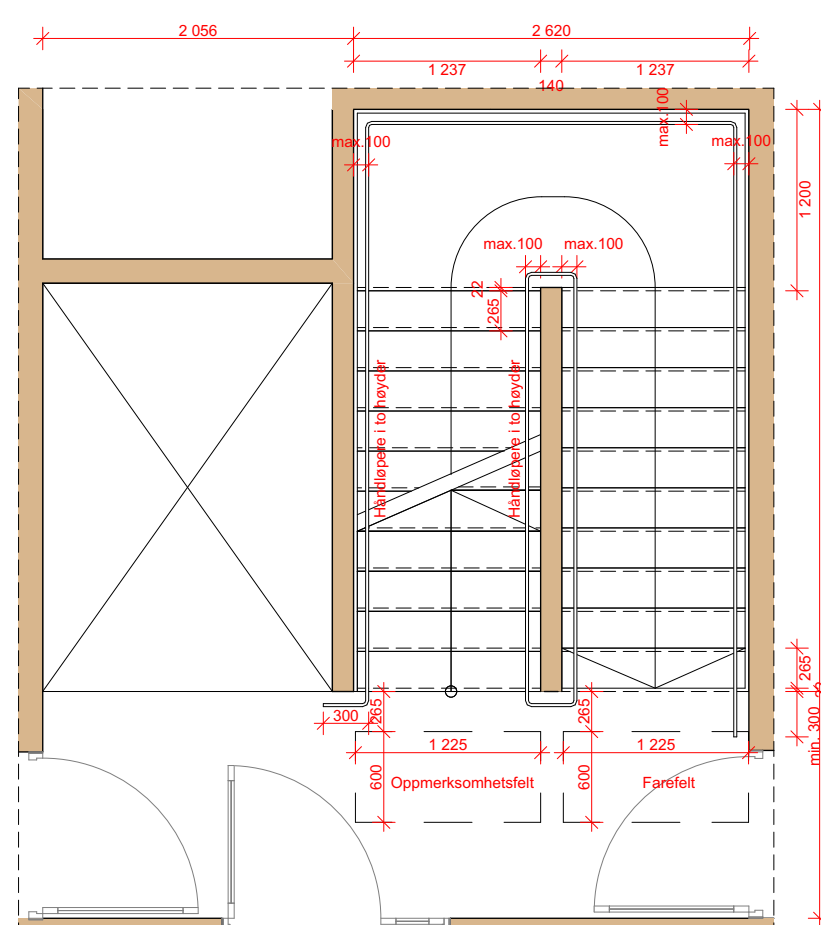


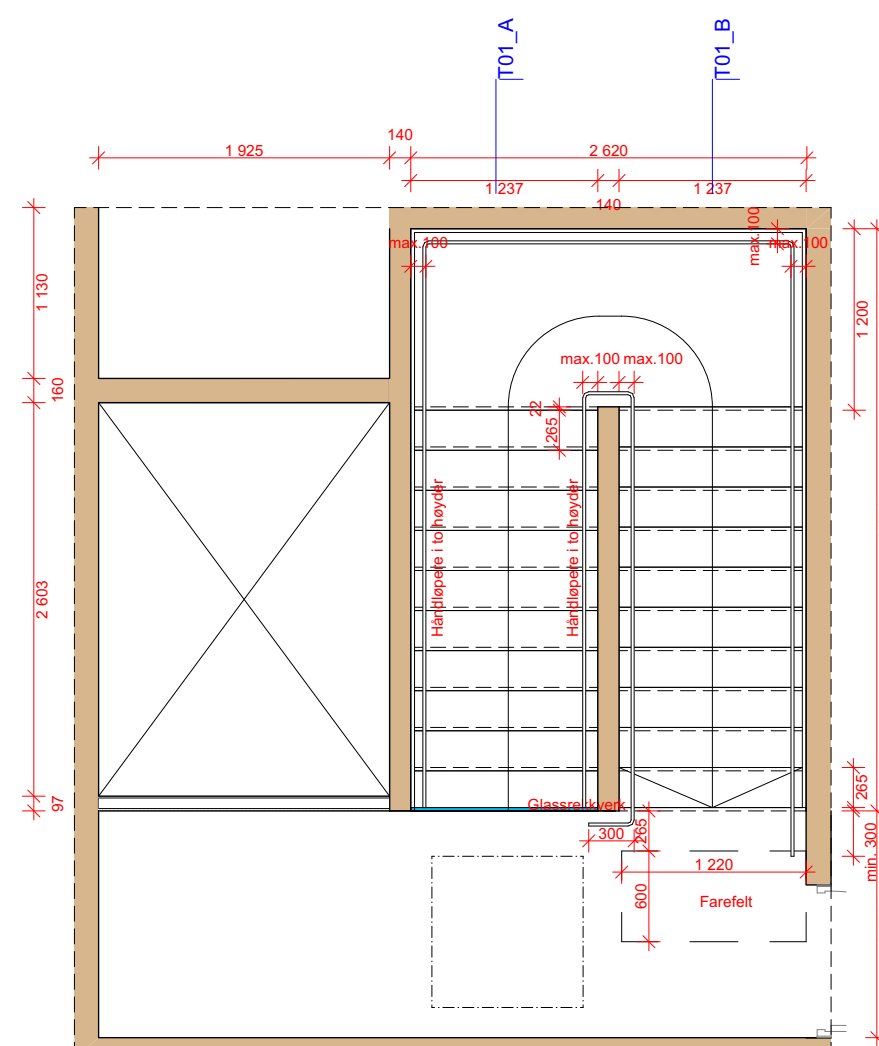


REV	DATO	Tekst	Tegun. I Koord.

Målestöck	Tegningsnr.:	Rev.:
1:50, 1:10/A1	A67-T01	XX

- ☒ ARK
☐ RIB
☐ RIV
☐ RIE
☐ LAR
☐ RIBr
☐ Anne

Stein Halvorsen Arkitekter AS
Rosenborgsgata 19A, 0358 Oslo, Tlf: 23 23 38 70, tegnestue@sh-arkitekter.no

Lokaliseringsfigur:

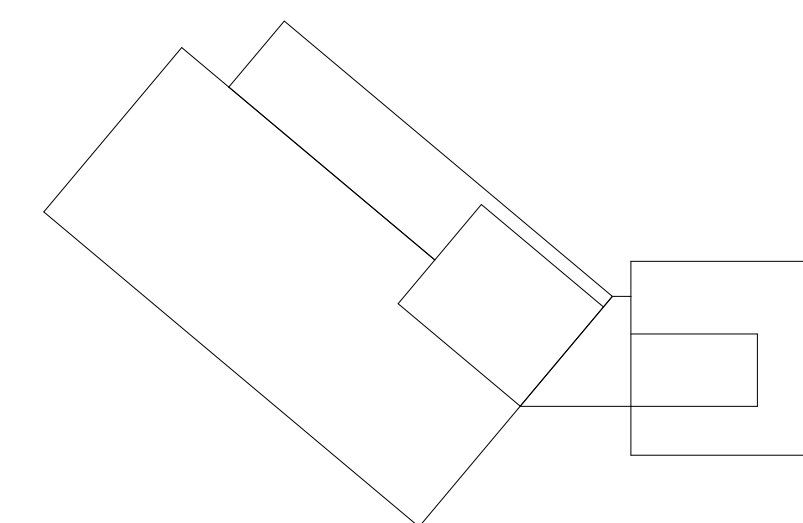

Koordinatsystem: ETRS89_NTM Sone 11
Höydesystem: NN 2000

Prosjekt
Kongsvinger brannstasjon
Øvre Langelandsveg 1, 2214 Kongsvinger

Tegningsstatus:

Detaljprosjekt

Tegningsnavn:

Skjema Hovedtrapp T01

Dato	Tegnet av:	Kontrollert av:	Prosjektnr.:
28.05.2021	XX	XX	XX

Målestokk 1:50, 1:10/A1	Tegningsnr.: A67-T01	Rev.: XX
-----------------------------------	--------------------------------	--------------------