

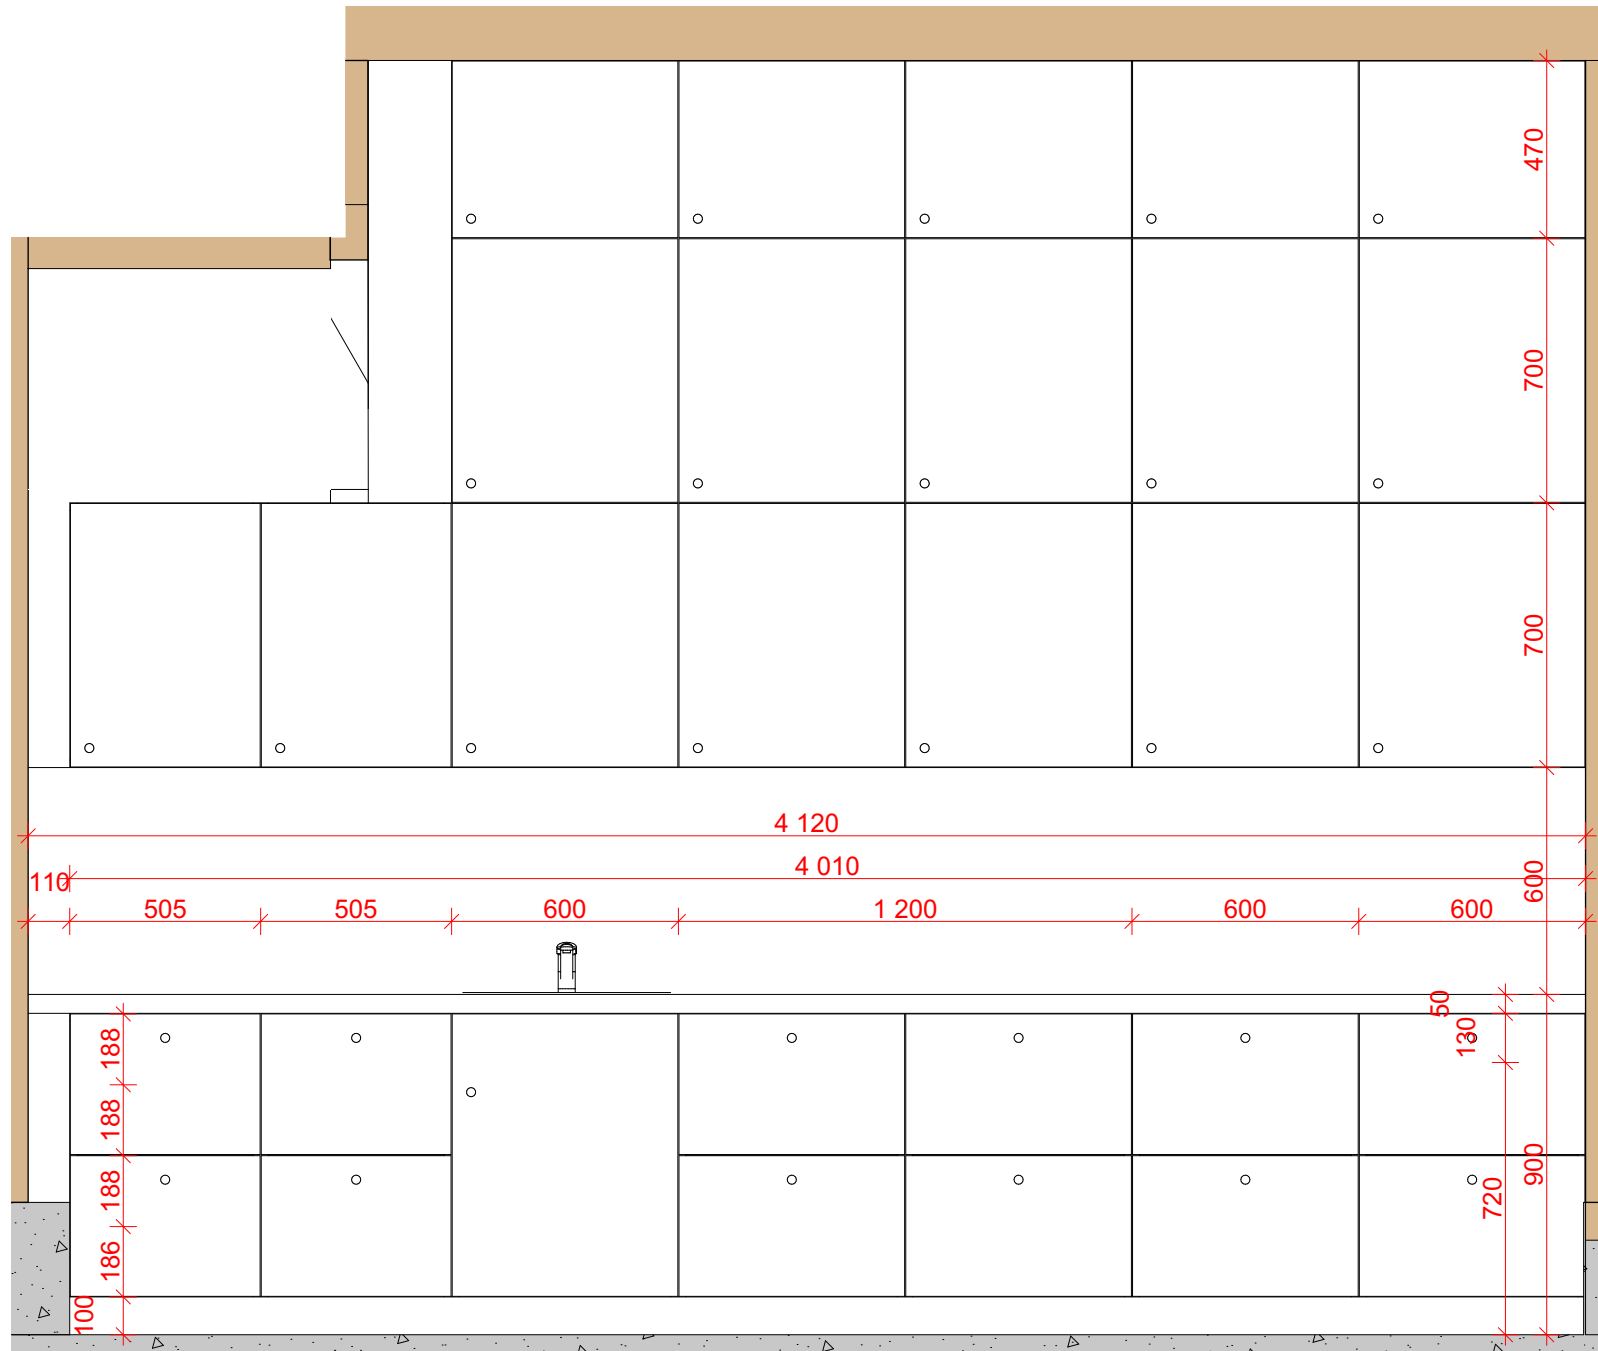


A68-02 Brannverksted- Verkstedsbenk

Plan 1:20

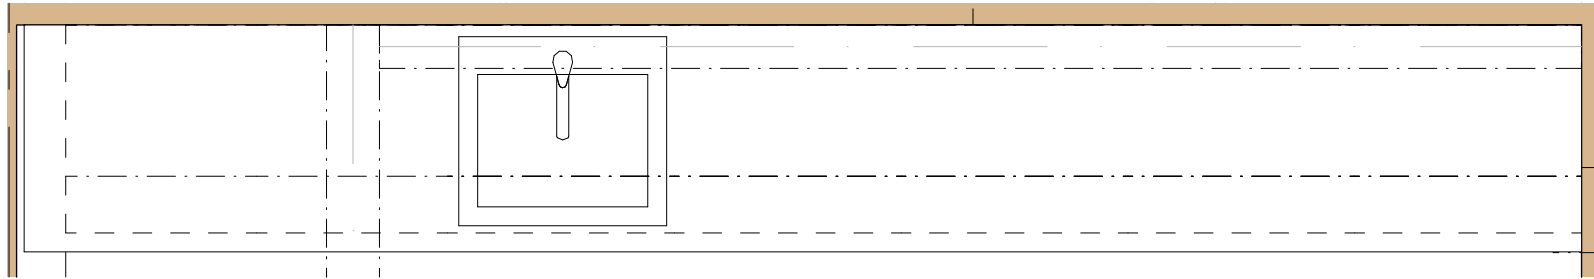

Oppriss 1:20

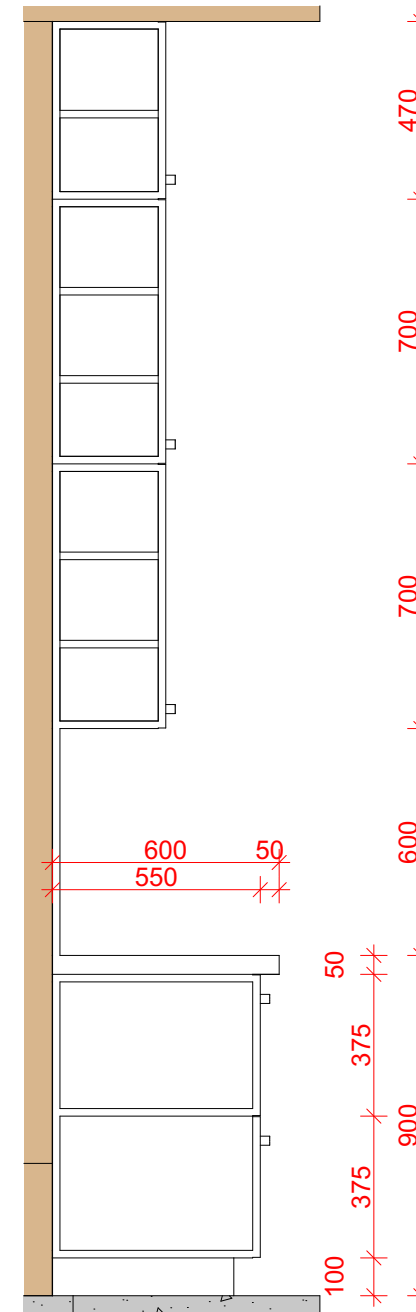

Snitt 1:20

Benkeplate: Heltre eik, e.l. hardtre 50mm.
Skapstammer: Stål.
Fronter: Tre/laminat 20mm

17stk overskap
1stk underskap for utslagsvask
6stk skuffeseksjon m /2 skuffer
Sprutsikring: Rustfritt stål

Prosjekterende:
Stein Halvorsen Arkitekter A/S
Rosenborggata 19b
0356 Oslo

Prosjekt:
Kongsvinger Brannstasjon

Gnr./Bnr./Festenr.:
51/93

Dato:
28.05.2021

Tegningsnr.:
A68-02

Fase.:
Anbud

Tegning:
Brannverksted- Verkstedsbenk

Målestokk:
1:20

Oppdragsgiver:
KK Eiendom
Glåmdal brannvesen IKS