

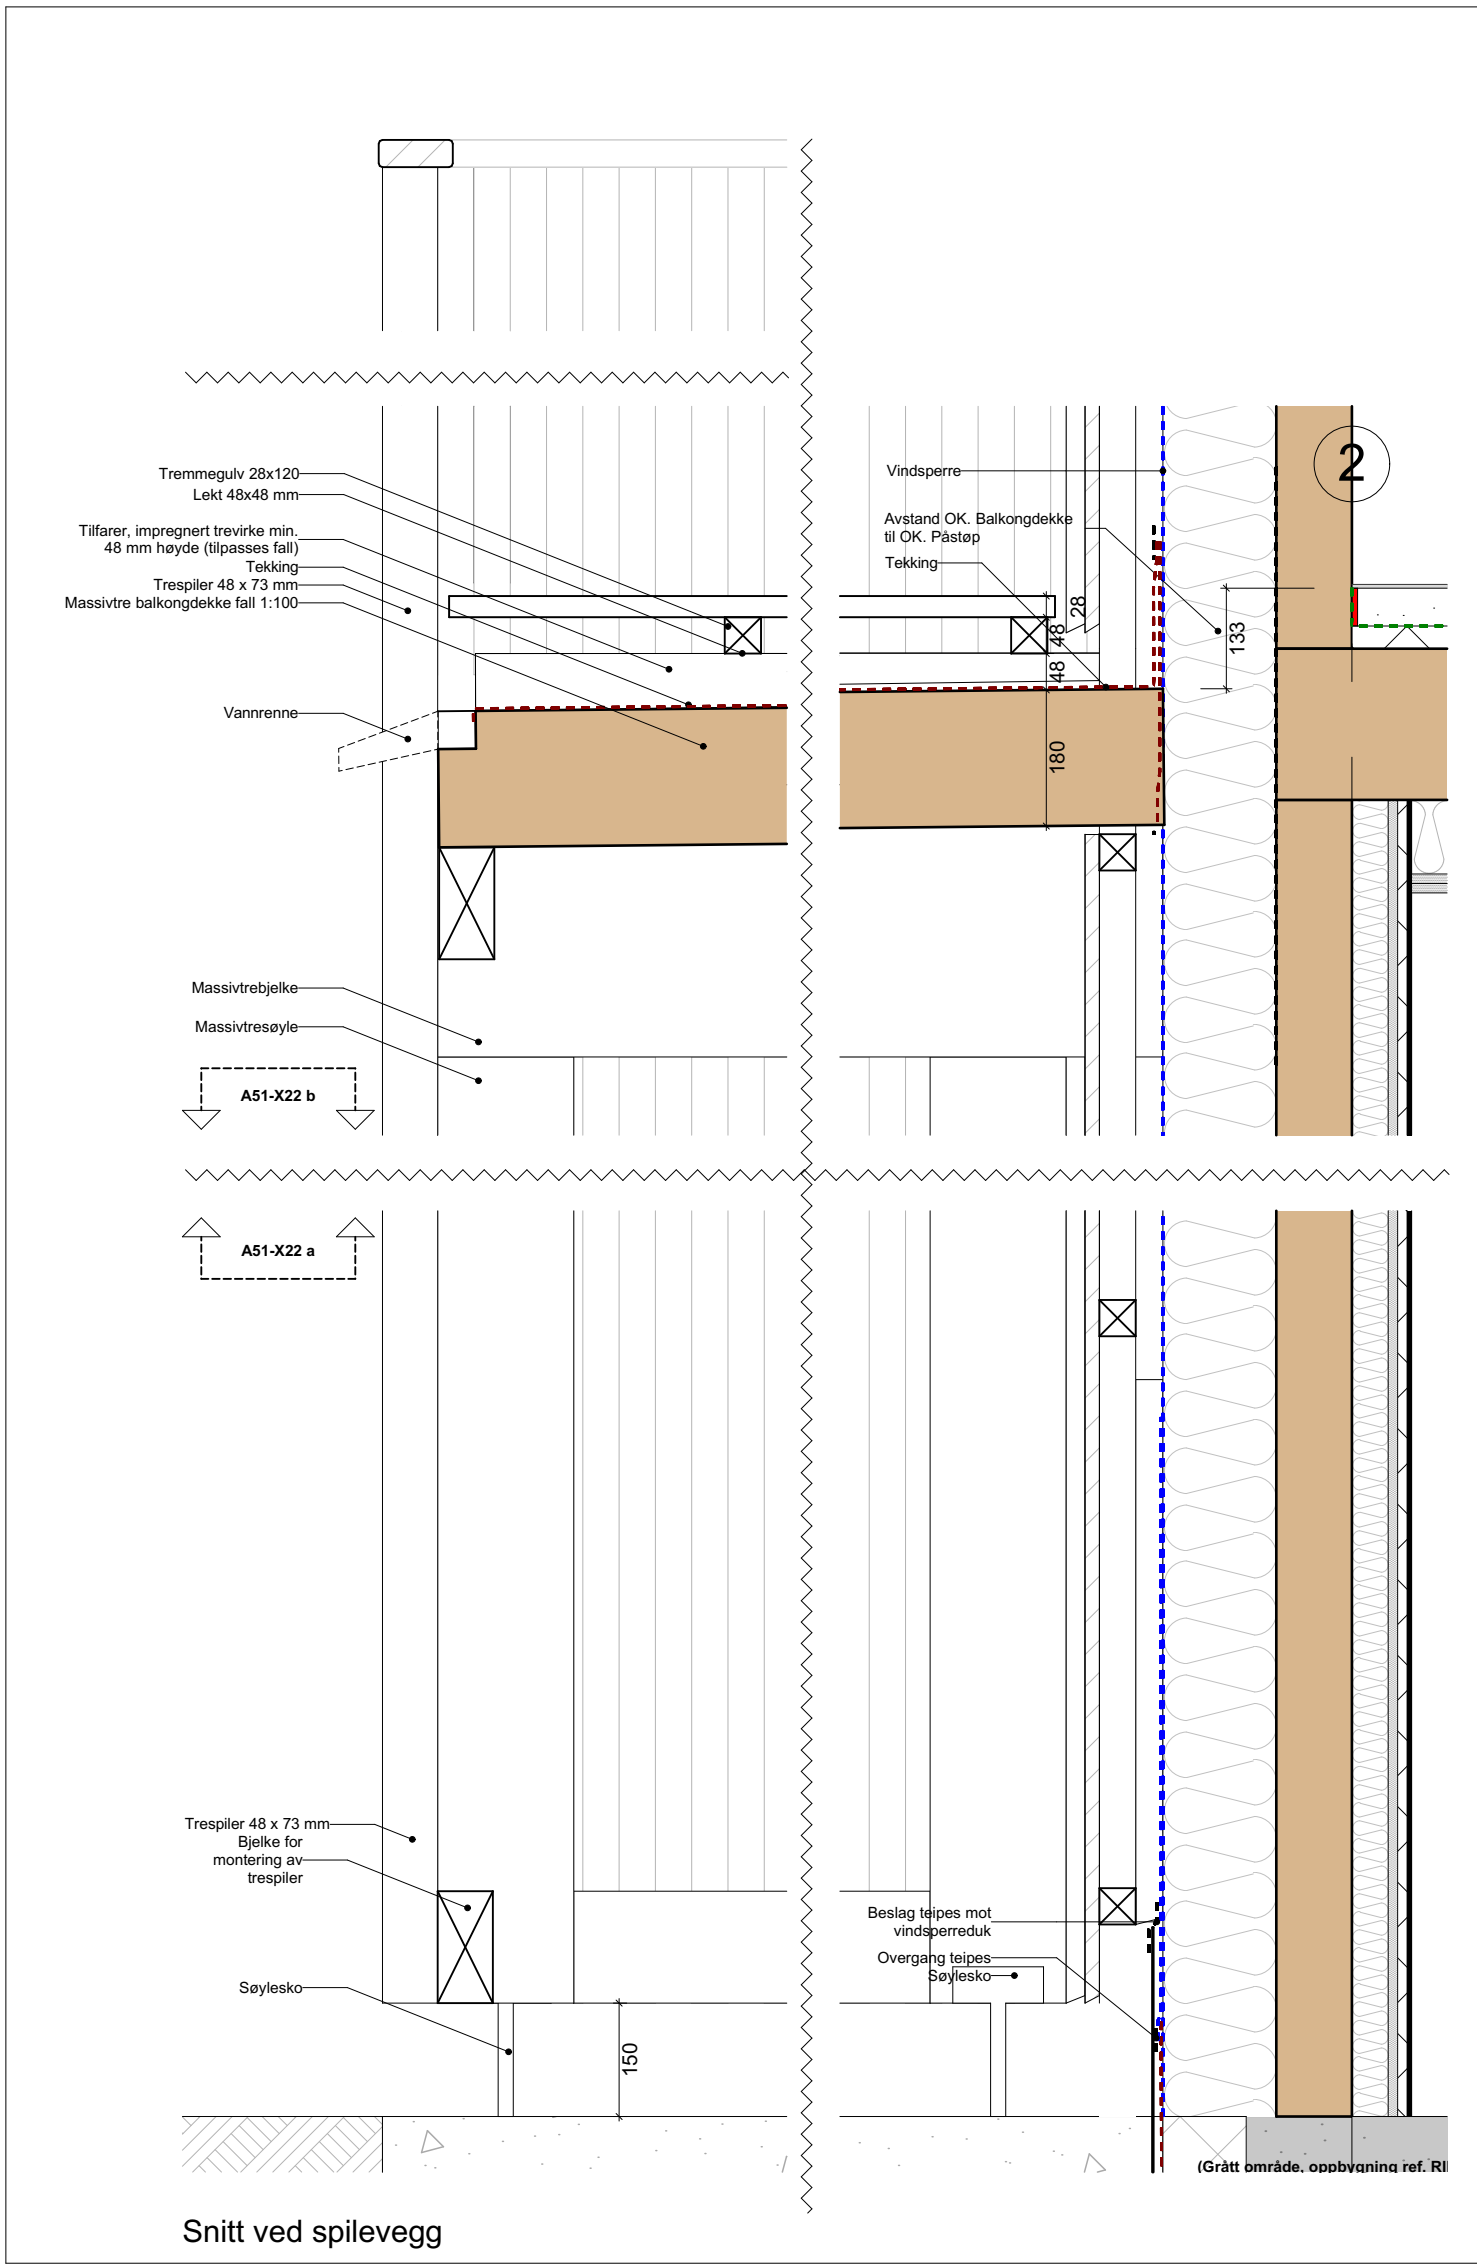
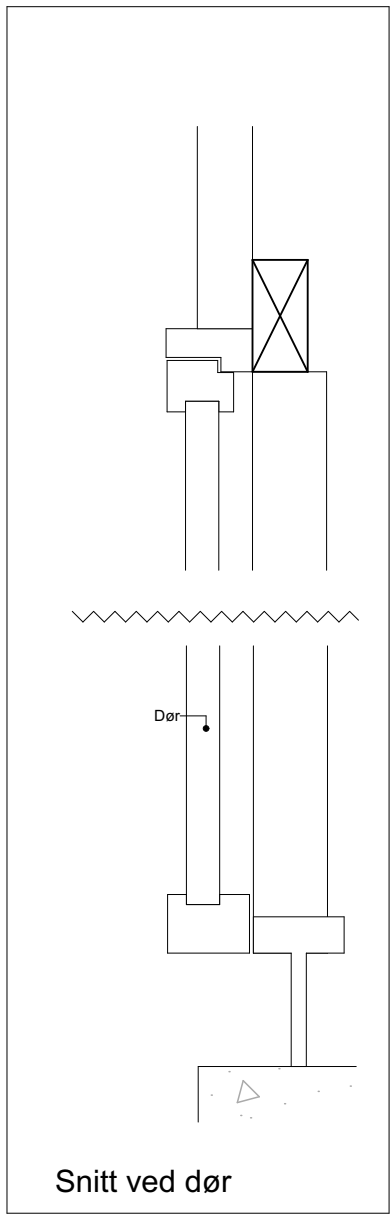


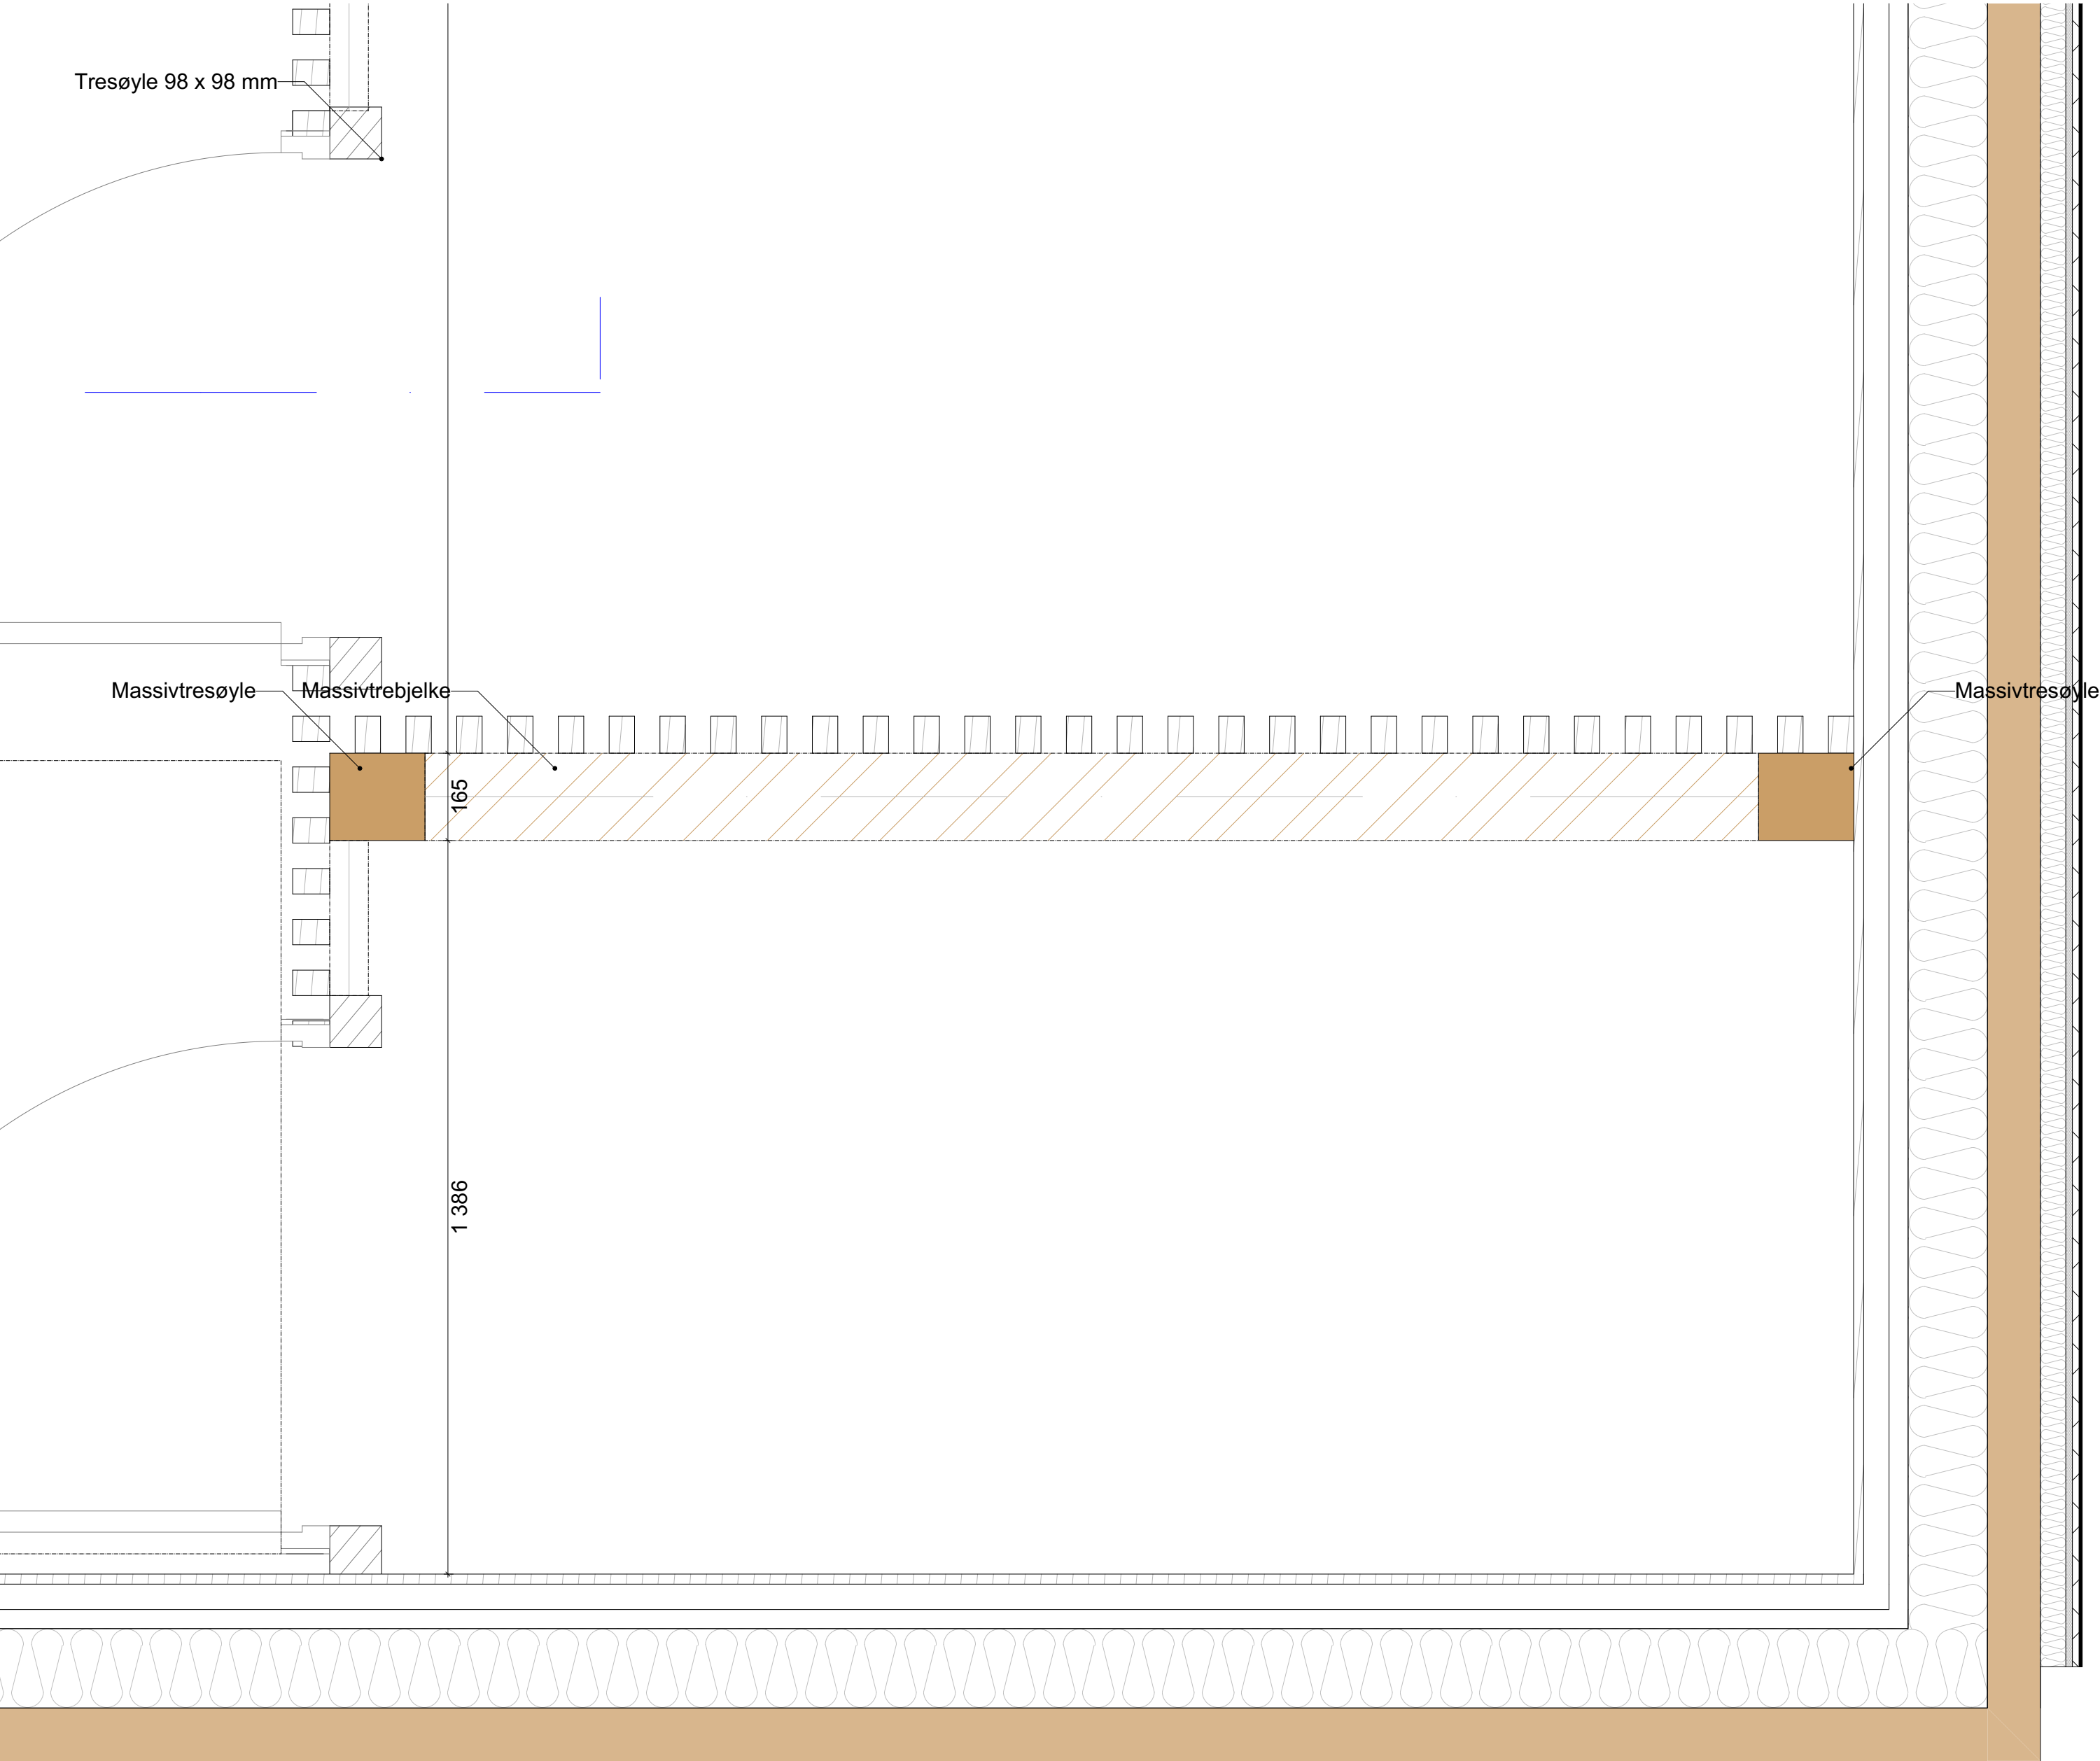

Snitt ved spilevegg

Snitt ved dør

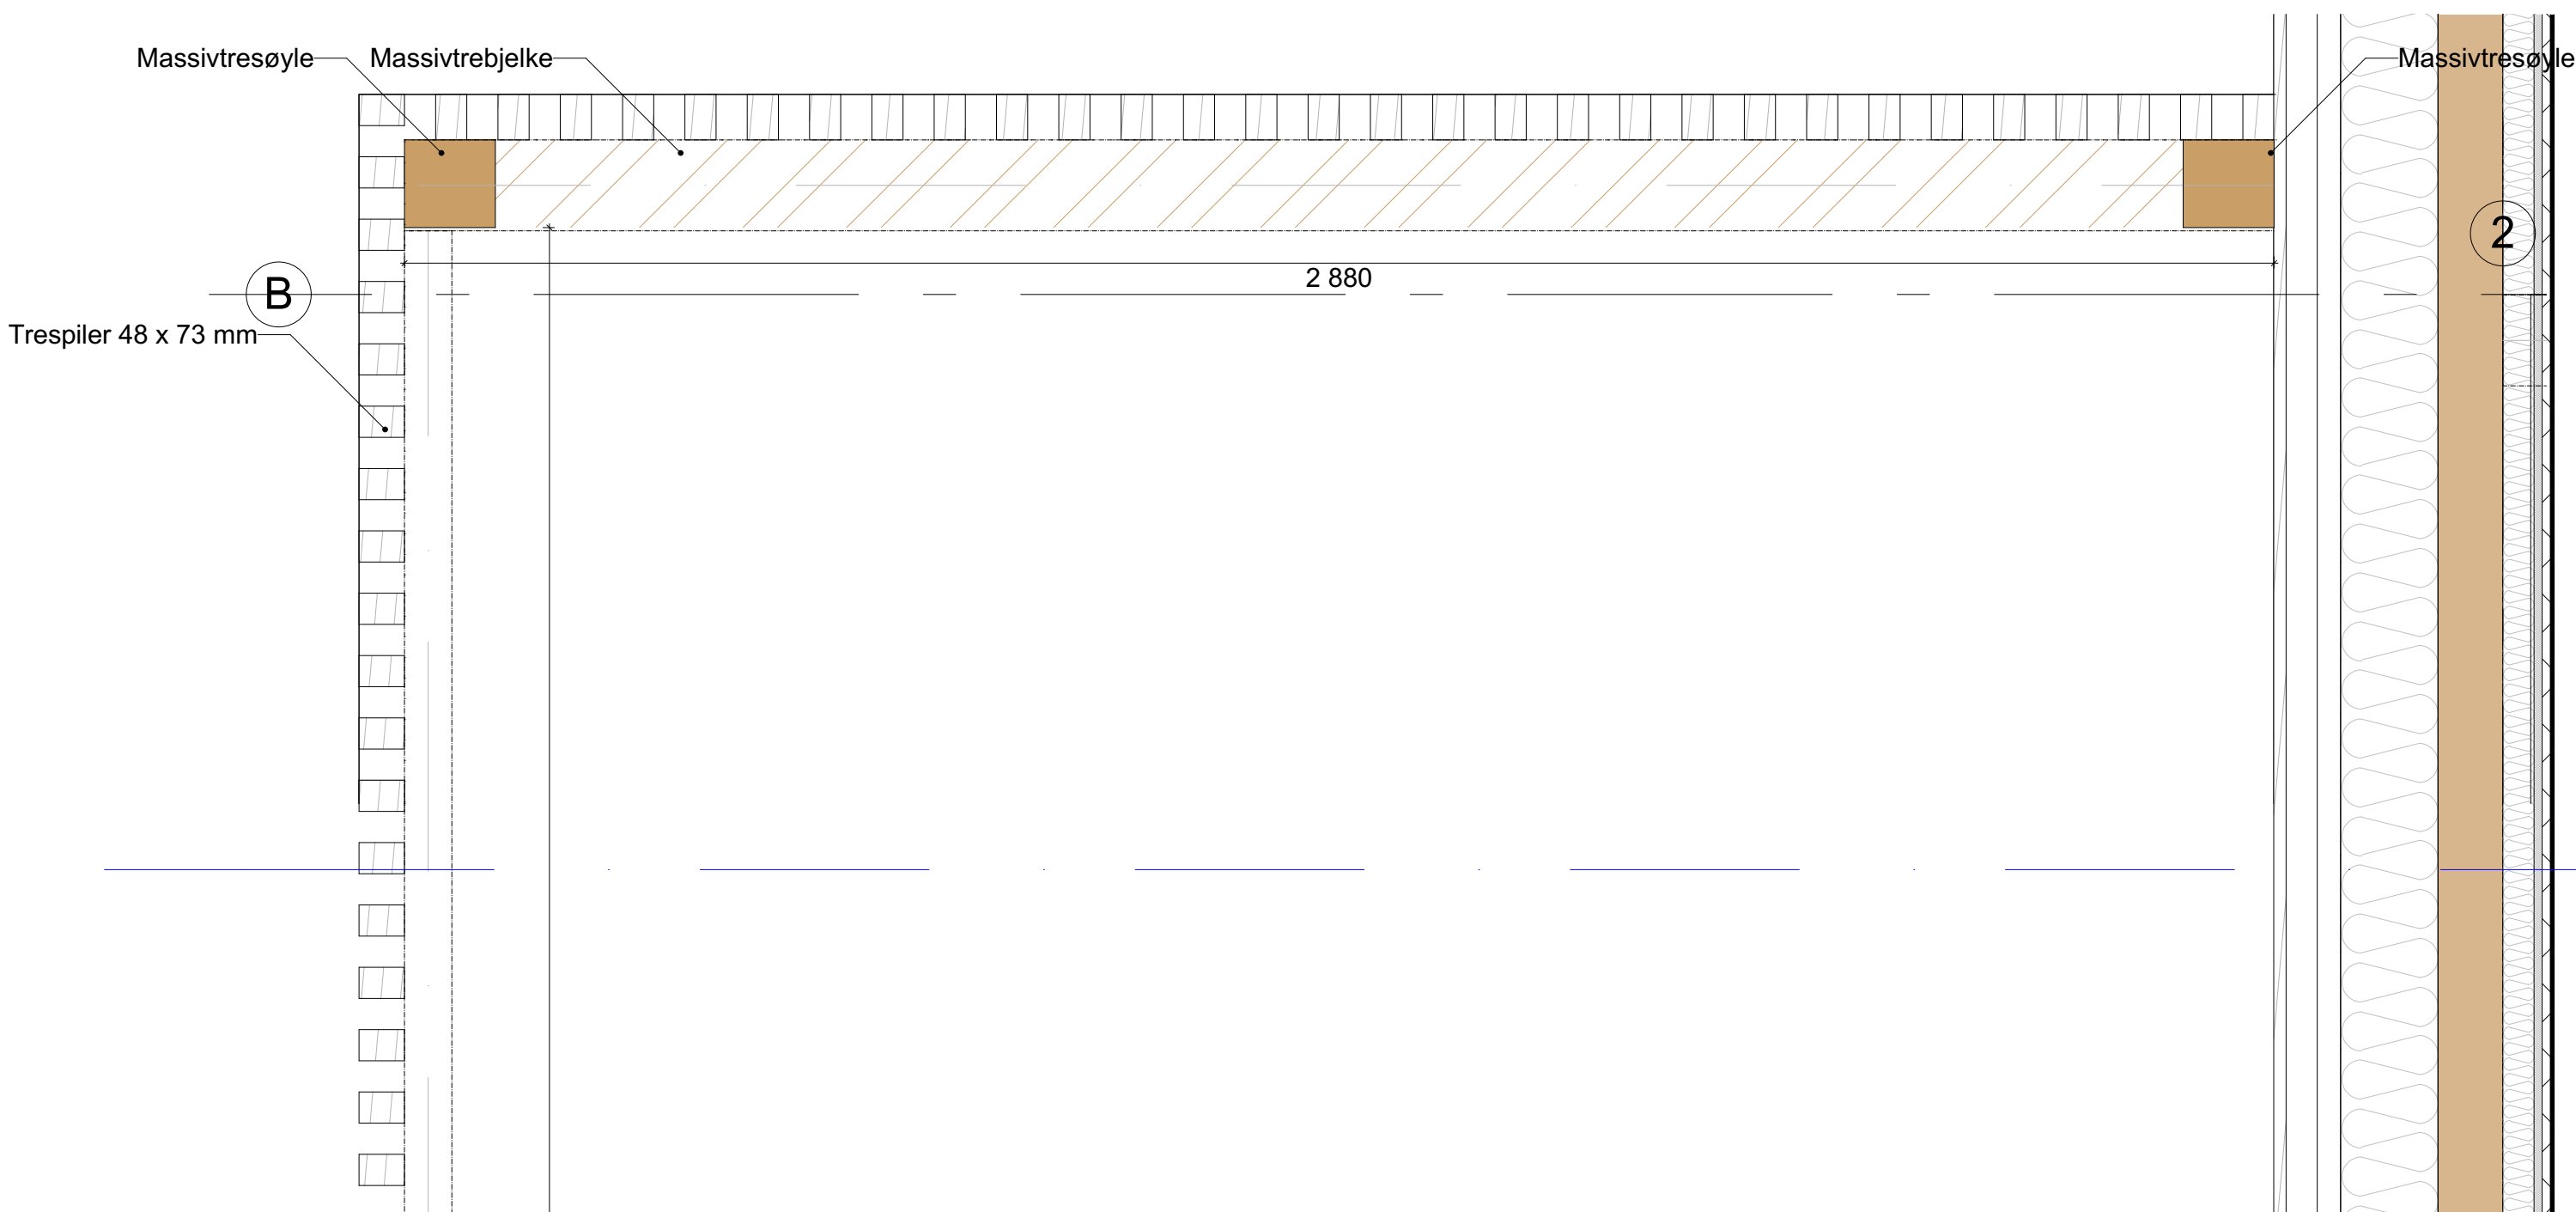

Tegningsnr:
A68-08

Type tegning:
Aggregatrom Nødstrøm/ Balkong

Rev.	Nr.	Beskrivelse	Dato	Sign.	Kont.

Lokalisering:

Koordinatsystem: ETRS89-NTM Sone 11
Høydesystem: NN 2000

N

Prosjekteringsgruppen

Kongsvinger
Kommune

Bjørnstad
prosjektering AS

Stein Halvorsen
Arkitekt AS
Rosenborggata 19A
0255 Oslo
Tlf: 22 22 26 79
tegneskisse@sh-arkitektur.no

COWI AS

WSP Norge

● ARK

○ RIB

○ RIV

○ RIE

○ RIA

○ RBR

○ RIBFY

○ RIVA

○ RIVVEI

○ LARK

○ IARK

○ ENT

Fase

Detaljprosjekt

Titelskriver

Kongsvinger
kommune

Prosjekt

Kongsvinger
brannstasjon
Øvre Langelandsveg 1
2214 Kongsvinger

Godkjent

Kontroll prosjekt

Sign.

Kontroll

Dato

28.05.2021

Målestokk

1:10, 1:50/A1

Kontroll utførende

Sign.

Kontroll

Grv./Brv./Fasler:

xxx/xxx

Tegningsnr.:

A68-08

Type tegning:

Aggregatrom Nødstrøm/

Prosjekt nr.:

xxxxxx

Revisjon nr.: