


A68-74 Korridor- Sengetøyskap
24stk

Skapstammer: Tre/laminat 20mm
Fronter: Tre/laminat 20mm


24stk høyskap m/dør

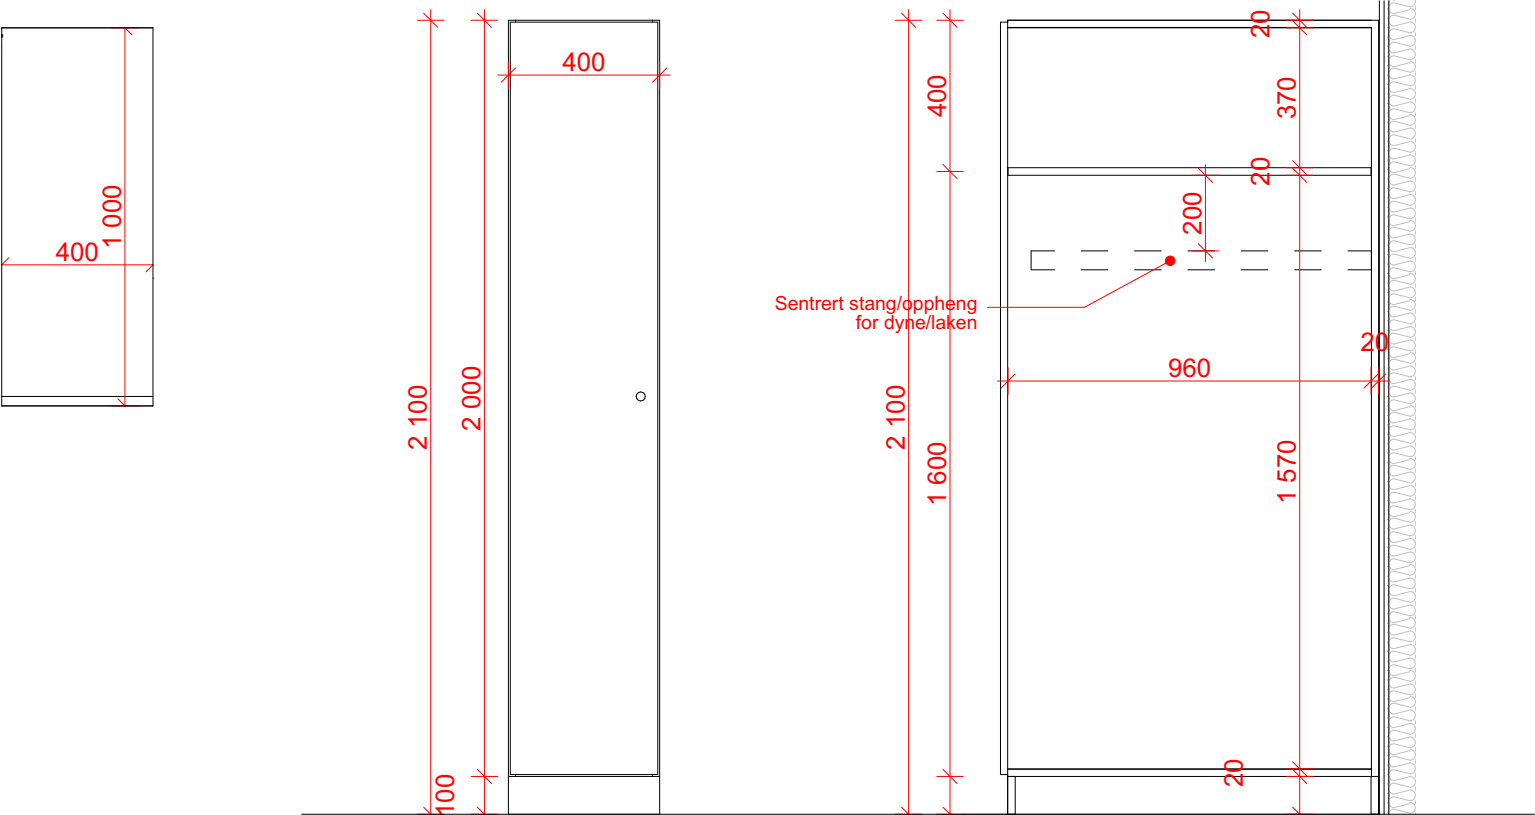

Plan 1:20

Oppriss 1:20

Snitt 1:20

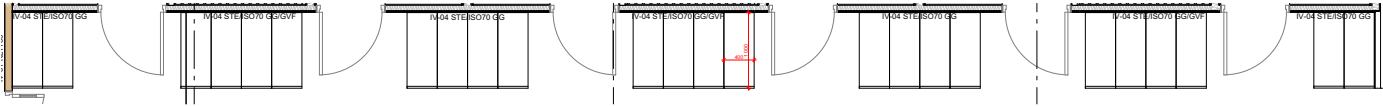

Plan 1:100

						Tegning	Prosjektnr.	Dato opprettet	Gnr./Bnr./Festenr.	Mål:	Tegningsnr.
						Korridor- Sengetøyskap	19 09	28.05.2021	51/93	1:100, 1:20	A68-74
						Kongsvinger Brannstasjon	Fase.	Sign.	Kontroll	Godkjent	Rev. ID
						Vardåsveien 1 2214 Kongsvinger	Anbud				
Rev	Nr	Beskrivelse	Dato	Sign	Kontr						