


VK1A, DN1600
PLAN
M= 1:20

POS-LISTE: Kum VK1A				
Pos	Beskrivelse	Dimensjon	Antall	Anmerkning
1	Kombikryss 3-veis m/serviceventiler	DN200	1	
2	PE krage m/ løsfleks	Ø200	3	
3	Kumstige		1	
4	Kombipakning	Ø200	3	
5	AR Kjerneboringspakning	Ø200	1	
6	Blindflens	D100	1	

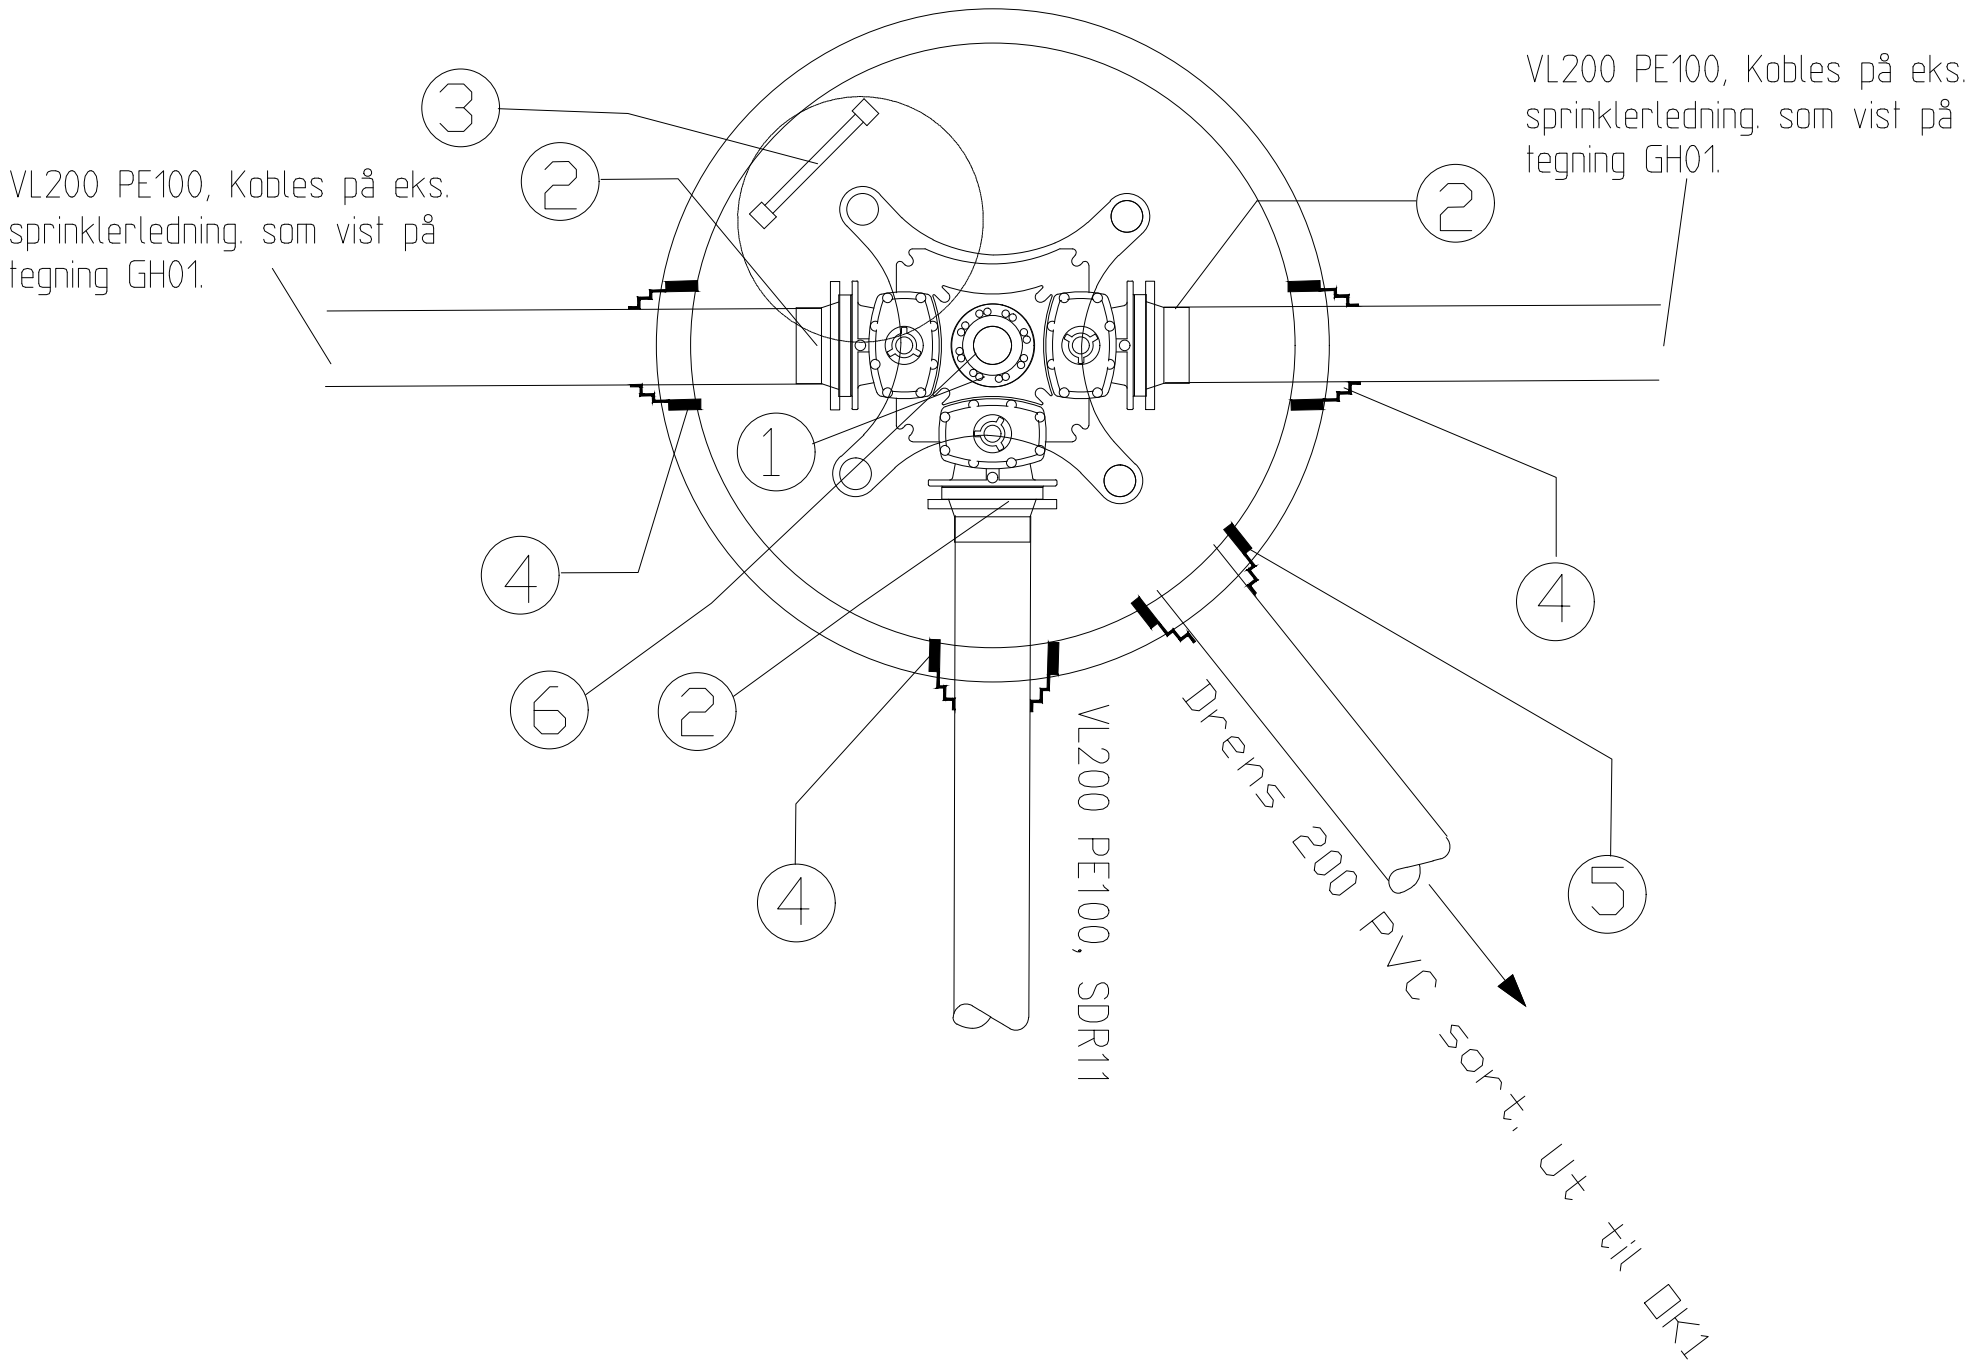

MERKNADER

1. Alle flensedeler og ventiler skal leveres med inn-og utvendig epoxybelegg med en tykkelse på 250 MY. Alle nødvendige pakninger og bolter skal være med i leveransen.
2. Alle høyder er omtrentlige verdier og kummene må tilpasses forholdene på stedet, nye vegplaner, plassering av ledninger i ny veg (plan og snitt) og tilpassing til eksisterende ledninger.
3. Bunn i alle vannkummer skal ha fall mot dreneringsutløp
4. Det skal benyttes kombipakninger i alle kumgjennomføringer for vannledning. Det skal benyttes AR pakninger i alle kumgjennomføringer for drenerør.
5. Armatyr skal være understøttet og forankret med innstøpte kontroller. Innfesting av armatur skal skruforbindelser eller kiler med låser.
6. Topplater skal være armert for trafikkbelastning og isolert med 50 mm XPS isolasjon på undersiden.
7. Alle nødvendige pakninger, bolter, mutre og stoppskiver skal være inkludert i postene for kummer.

	</
--	--	----

COWI



GH200