


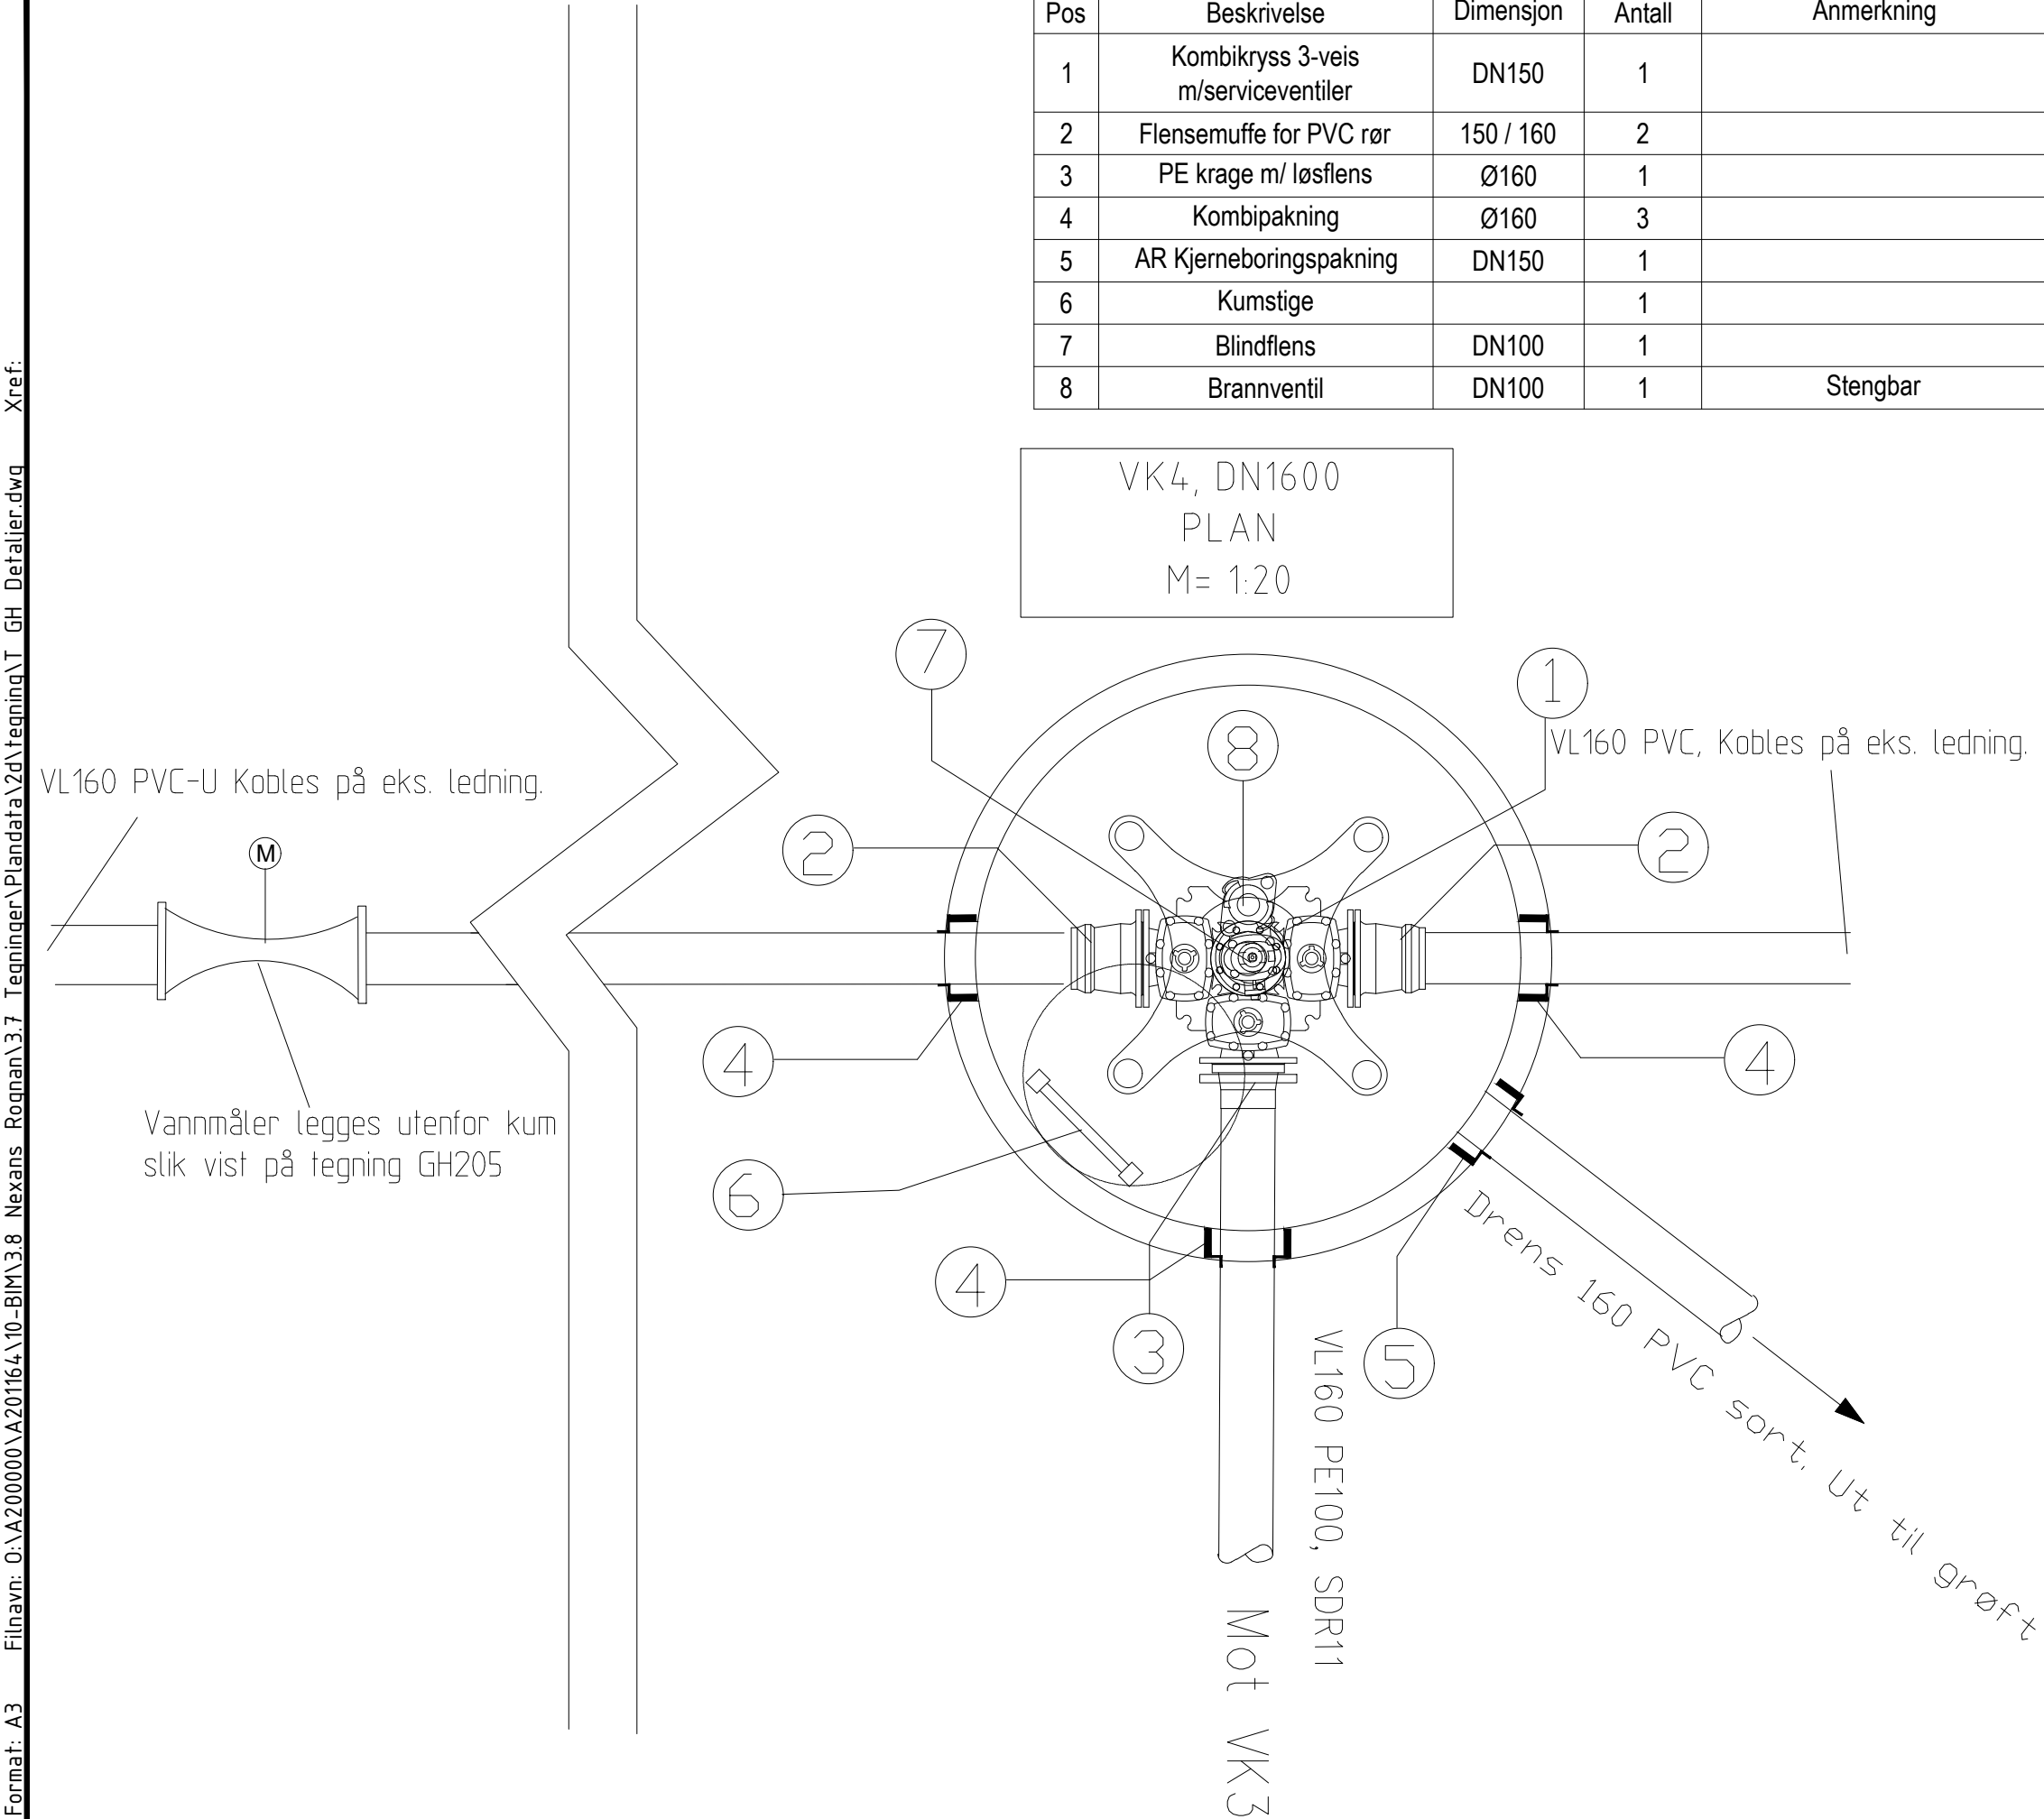

MERKNADER

1. Alle flensedeler og ventiler skal leveres med inn-og utvendig epoxybelegg med en tykkelse på 250 MY. Alle nødvendige pakninger og bolter skal være med i leveransen.
2. Alle høyder er omtrentlige verdier og kummene må tilpasses forholdene på stedet, nye vegplaner, plassering av ledninger i ny veg (plan og snitt) og tilpassing til eksisterende ledninger.
3. Bunn i alle vannkummer skal ha fall mot dreneringsutløp
4. Det skal benyttes kombipakninger i alle kumgjennomføringer for vannledning. Det skal benyttes AR pakninger i alle kumgjennomføringer for drenerør.
5. Armatur skal være understøttet og forankret med innstøpte kontrollere. Innfesting av armatur skal skruforbindelser eller kiler med låser.
6. Topplater skal være armert for trafikkbelastning og isolert med 50 mm XPS isolasjon på undersiden.
7. Alle nødvendige pakninger, bolter, mutre og stoppskiver skal være inkludert i postene for kummer.

Rev.		Dato	Revideringen gjelder		Nr.	Saksb.	Sidem.k.	Oppdr.a.
SALTDAL KOMMUNE		Tegnet av JAMT		Saksbehandler JAMT				
VAO til ny industrietomt Osøyra		Sidemannskont. RYPN		Oppdragsansvarlig RYPN				
Detaljtegning VK4		Fag VA		Målestokk 1:20 A3				
		Dato 15.09.2021						
COWI		Oppdrag nr. A201164		Status Til teknisk godkjenning				
		Tegning nr. GH204		Rev.				