



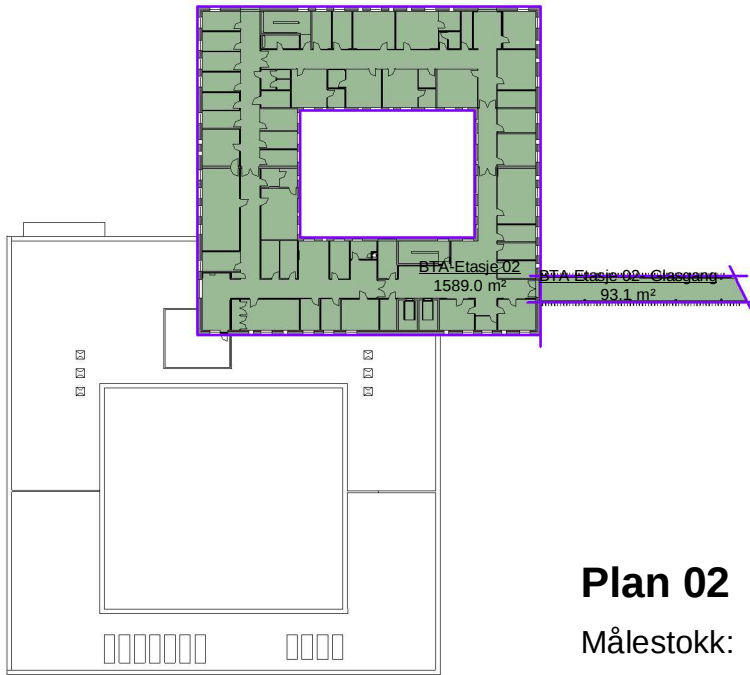


Plan 02

Målestokk: 1 : 1000

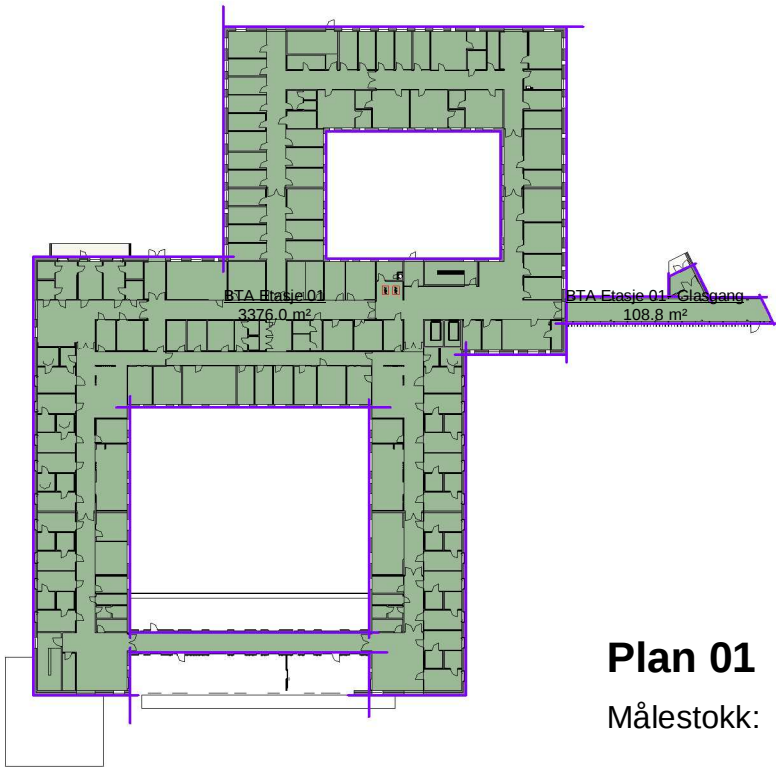


Plan 01

Målestokk: 1 : 1000

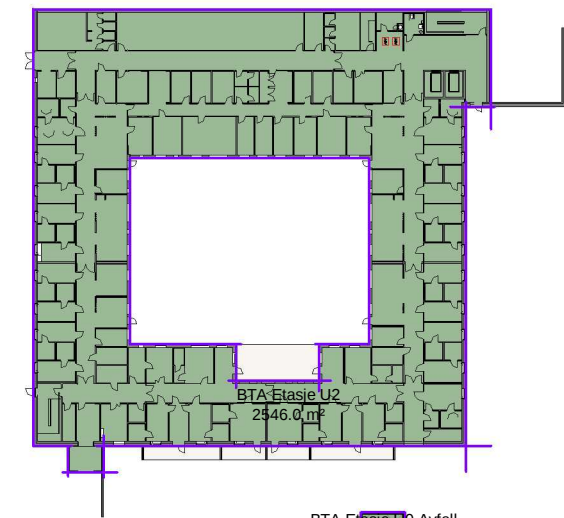

Plan U2


Målestokk: 1 : 1000

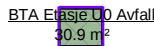

Plan U0

Målestokk: 1 : 1000

Area Schedule (BTA)		
ASH - Bygg nr.	Etasje	Areal
1240	BTA-Etasje 02	1589.0 m²
1240	BTA Etasje U2	2546.0 m²
1240	BTA Etasje U0 Avfall	30.9 m²
1240	BTA Etasje 01	3376.0 m²
1240	BTA Etasje 02- Glasgang	93.1 m²
1240	BTA Etasje 01- Glasgang	108.8 m²
		7743.7 m²

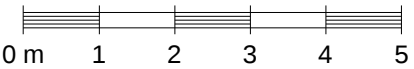

1	07.10.2021	Revidert funksjonsprosjekt	ALG	STGUL	
Rev.nr.	Rev.dato	Beskrivelse	Tegn.	Kont.	Godkj.

ARKITEMA
ARCHITECTS

RATIO
ARKITEKTER AS

PROSJEKT

SNR - Sjukehuset Nordmøre og Romsdal

TITTEL

BTA - Arealplaner - Psykiatri

PROSJ. NR.	640389	MÅL	1:1000	DATO	10/03/21
Tegnet av:	ALG	Kont. av:	AG	Godkjent av:	BORAM

Byggnr.	Område	Etasje	Fag	Bygn.delskode	Tg.type	Løpenr.	Rev.	Teg.status:
1240-0-00-A-200-78-001							1	I