


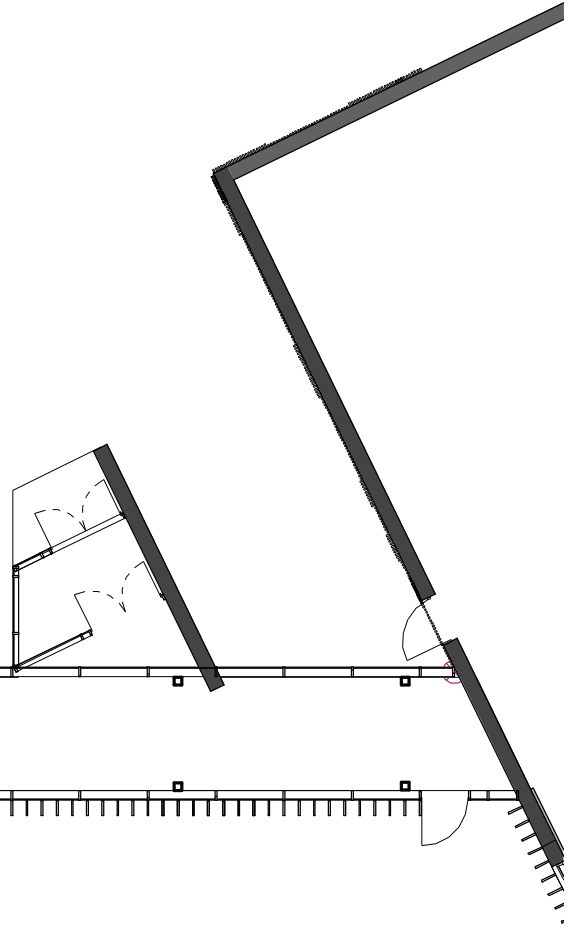

- | | | | | | |
|----|------------|----------------------------|-------|--------|--------|
| | 07.10.2021 | Revidert funksjonsprosjekt | MANBE | AG | BORAM |
| | 30.11.2020 | Funksjonsprosjekt | | STGU | |
| | 29.05.20 | Forenklet forprosjekt | ALG | AG | |
| v. | Dato | Beskrivelse | Tegn. | Kontr. | Godkj. |

Angebotspreise:	
ARK: Arkitema Architects, St. Olavs Gate 27, 0166 Oslo +47 22 99 44 50	LARK: Arkitema Architects, St. Olavs Gate 27, 0166 Oslo +47 22 99 44 50
RAT: RATIO, Drammensveien 130, 0277 Oslo +47 41 52 1111	
RIB: COWI AS, Otto Niersbøys veg 12, 7052 Trondheim +47 02694	RIVA: COWI AS, Otto Niersbøys veg 12, 7052 Trondheim +47 02694
RIBR: COWI AS, Otto Niersbøys veg 12, 7052 Trondheim	RIBRA: COWI AS, Otto Niersbøys veg 12, 7052 Trondheim
RIE: COWI AS, Otto Niersbøys veg 12, 7052 Trondheim +47 02694	RIAKM: COWI AS, Otto Niersbøys veg 12, 7052 Trondheim +47 02694
RIV: COWI AS, Otto Niersbøys veg 12, 7052 Trondheim +47 02694	RIG: COWI AS, Otto Niersbøys veg 12, 7052 Trondheim +47 02694

skapsfiguur:

1240 1250 1260 1270 1280 1290

Paviljong B

0 m 1 2 3 4 5

Utakshaver: SYKEHUSBYGG HELSE MØRE OG ROMSDAL

Bruk: FUNKSJONSPROJEKT		Tegnet: STGU	Kontrollert: AG	Godkjent: BORAM
Prosjekt nr.: 212106	Prosjektnr. for prosj.	Dato opprettet: 29.05.2020	Målestokk: 1:200	Format: A1

Byggnr.	Område	Etasje	Fag	Bygn.delkode	Tg.type	Løpenr.	Rev.	Teg.statust:
1240-0-01-A-200-32-001							3	I