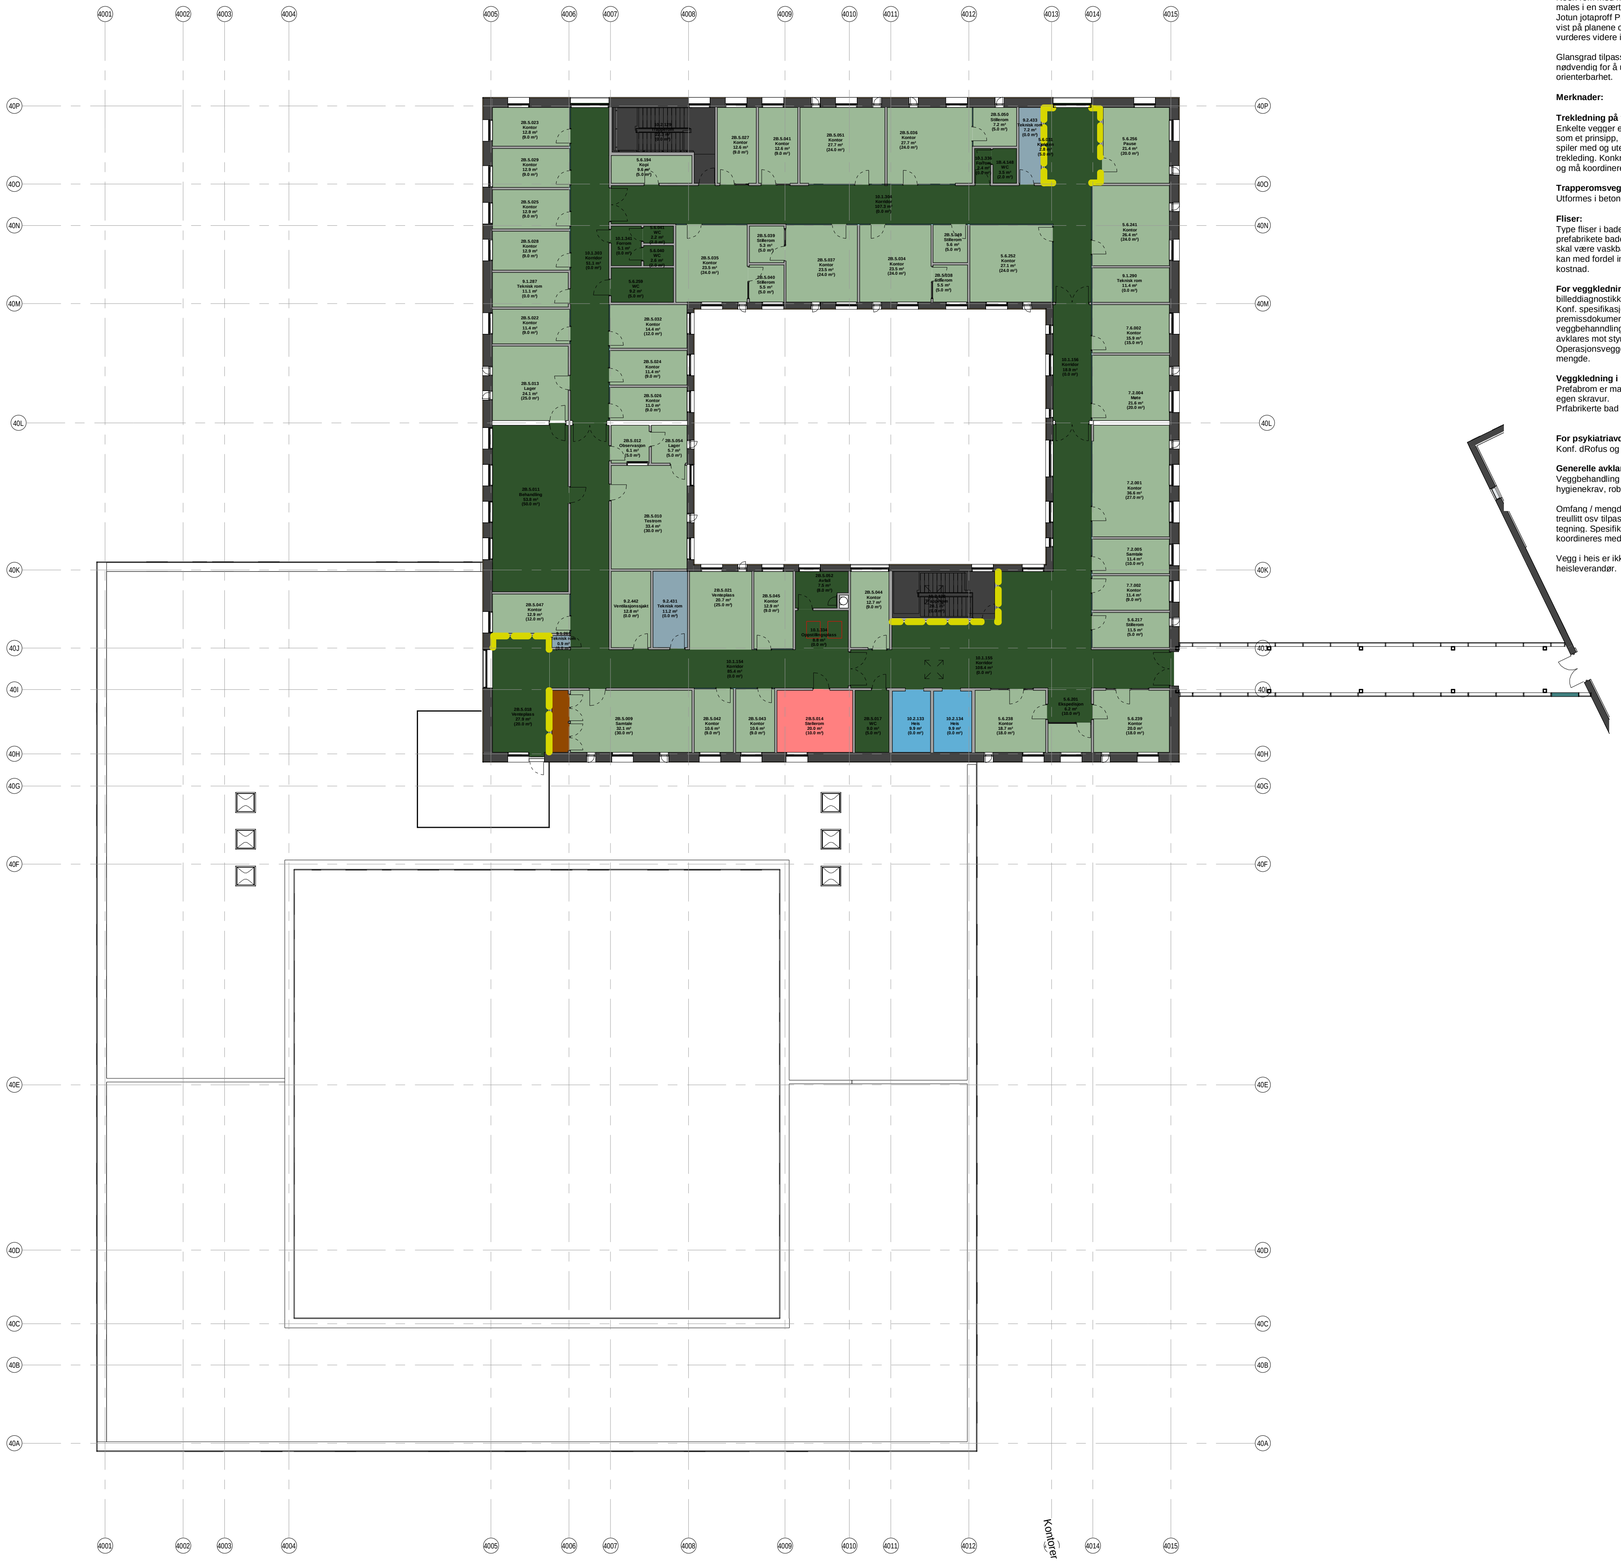

Videre kartlegging av krav og funksjoner er nødvendig frem mot endelig valg av veggbehandling opp mot funksjonsbeskrivelsen.

For å understreke veifinning, funksjoner og for å skape variasjon er det tenkt et stort antall fargevariasjoner på malte vegger.

Noen rom med høye hygienekrav og krav til ekstra vaskbarhet må males i en svært vaskbar og slitesterk maling, som for eksempel Jotun jotaproff Prima clean eller tilsvarende. Omfanget av dette er vist på planene og er basert på renhetskrav angitt i dRofus. Dette vurderes videre i prosjektet.

Glansgrad tilpasses funksjon, men bør ikke være høyere enn nødvendig for å unngå blending og refekser, noe som hindrer orienterbarhet.

Merknader:

Trekledning på vegg:
Enkelte vegger er markert ut med trekledning. Dette må sees på som et prinsipp, og endelig type kan være en kombinasjon av spiler med og uten akustisk demping, åpne spiler og glatt trekleding. Konkret omfang og type må avklares videre i prosjektet og må koordineres mot brannkrav og akustikkrav.

Trapperomsvegger:
Utformes i betong med klar støvbinding.

Fliser:
Type fliser i baderom og dusjrom vil tilpasses til omfanget prefabrikete baderom og til robusthetskravene til psykiatri. Fuger skal være vaskbare. Krav om luminanskontrast på HC-bad, kravet kan med fordel innføres på alle bad hvis det ikke innebærer ekstra kostnad.

For veggkledning i spesialrom (eksempelvis lab, operasjon, billeddiagnostikk, desinfeksjonsrom og teknikkområder:
Konf. spesifikasjon i dRofus og eventuelle styrings / premissdokumenter for det gjeldende område. Type veggbehanndling er satt til akryl / veggvinyl / maling - Type avklares mot styringsdokumenter og må koordineres mot brann. Operasjonsvegger er satt som egen type for å få oversikt over mengde.

Veggkledning i prefabrom avklares i detaljprosjektet.
Prefabrom er markert med skravur. Kjøl / frys er markert med egen skravur.
Prfabrikerte bad fliselegges.

For psykiatriavdeling:
Konf. dRofus og robusthetsmatrise.

Generelle avklaringer:
Veggbehandling og veggoverflater må tilpasses hygienekrav, robusthetskrav, brannkrav og krav til akustikk.

Omfang / mengder og typer akustiske veggelementer som spiler, treullitt osv tilpasses krav fra RIAKU og er ikke markert på tegning. Spesifikasjon utarbeides i detaljprosjektet. Typer må koordineres med hensyn til hygiene, brann og robusthet.

Vegg i heis er ikke beskrevet - Må koordineres mot sortiment fra heisleverandør.

- MALTE VEGGER MED EKSTA VASKBAR MALING
- MALTE VEGGER
- MALTE VEGGER MED EN VEGG MED TREKLEDNING
- ACRYLICON PÅ VEGG
- FLISER PÅ VEGG
- GLASSGATE
- OPERASJONSSALVEGGER
- STØVBINDING
- VASKBAR TAPET
- SYNLIG BETONG
- HEISVEGGER
- KJØL / FRYS
- SPILEVEGG HELE ROMMET
- SPILEVEGG / TREVEGG
- FLISEVEGG
- UBEHANDLET BETONGVEGG

Rev.	Dato	Beskrivelse	Tegn.	Kontr.	Godkj.
3	07.10.2021	Revidert funksjonsprosjekt	STGUL	AG	BORAM
2	30.11.2020	Funksjonsprosjekt		SYEH	
1	29.05.20	Foreriklet forprojekt	ALG	AG	

Byggnr.	Område	Etasje	Fag	Fagkode	Tg.type	Løpenr	Rev.	Teg.status
1240-0-02-A-240-36-001							3	I

Prosjekterende:

ARK : Arkitema Architects. St. Olavs Gate 27. 0166 Oslo +47 22 99 44 50

LARK : Arkitema Architects. St. Olavs Gate 27. 0166 Oslo +47 22 99 44 50

ARK : RATIO. Drammensveien 130. 0277 Oslo +47 41 52 1111

RIB : COWI A/S. Otto Nielsens veg 12. 7052 Trondheim +47 02694

RIVA : COWI A/S. Otto Nielsens veg 12. 7052 Trondheim +47 02694

RIBr : COWI A/S. Otto Nielsens veg 12. 7052 Trondheim +47 02694

RIBra: COWI A/S. Otto Nielsens veg 12. 7052 Trondheim +47 02694

RIE : COWI A/S. Otto Nielsens veg 12. 7052 Trondheim +47 02694

RIAku: COWI A/S. Otto Nielsens veg 12. 7052 Trondheim +47 02694

RIV : COWI A/S. Otto Nielsens veg 12. 7052 Trondheim +47 02694

RIG : COWI A/S. Otto Nielsens veg 12. 7052 Trondheim +47 02694

ARKITEMA ARCHITECTS
St. Olavs Gate 27.
0166 Oslo
+47 22 99 44 50

RATIO ARKITEKTER
Drammensveien 130.
0277 Oslo
+47 41 52 1111

COWI
Otto Nielsens veg 12.
0277 Trondheim
+47 02694

Lokasjonsfigur:

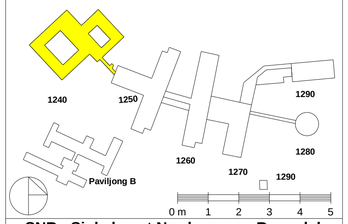

SNR - Sjukehuset Nordmøre og Romsdal
G.nr: 60 / B.nr.: 45

Tiltakshaver:
SYKEHUSBYGG
HELSE MØRE OG ROMSDAL

Entreprenør:

Fase:	Tegnet:	Kontrollert:	Godkjent:
FUNKSJONSPROJEKT	FIMY	AG	BORAM

Prosjekt nr:	Prosjektnr. for prosj.	Dato opprettet:	Målestokk:	Format:
4212106		29.05.2020	1:200	A1

Veggbehandlingsplan Plan 02. - Psykiatri

Byggnr.	Område.	Etasje.	Fag.	Bygn.delskode	Tg.type.	Løpenr.	Rev.	Teg.status:
1240-0-02-A-240-36-001							3	I