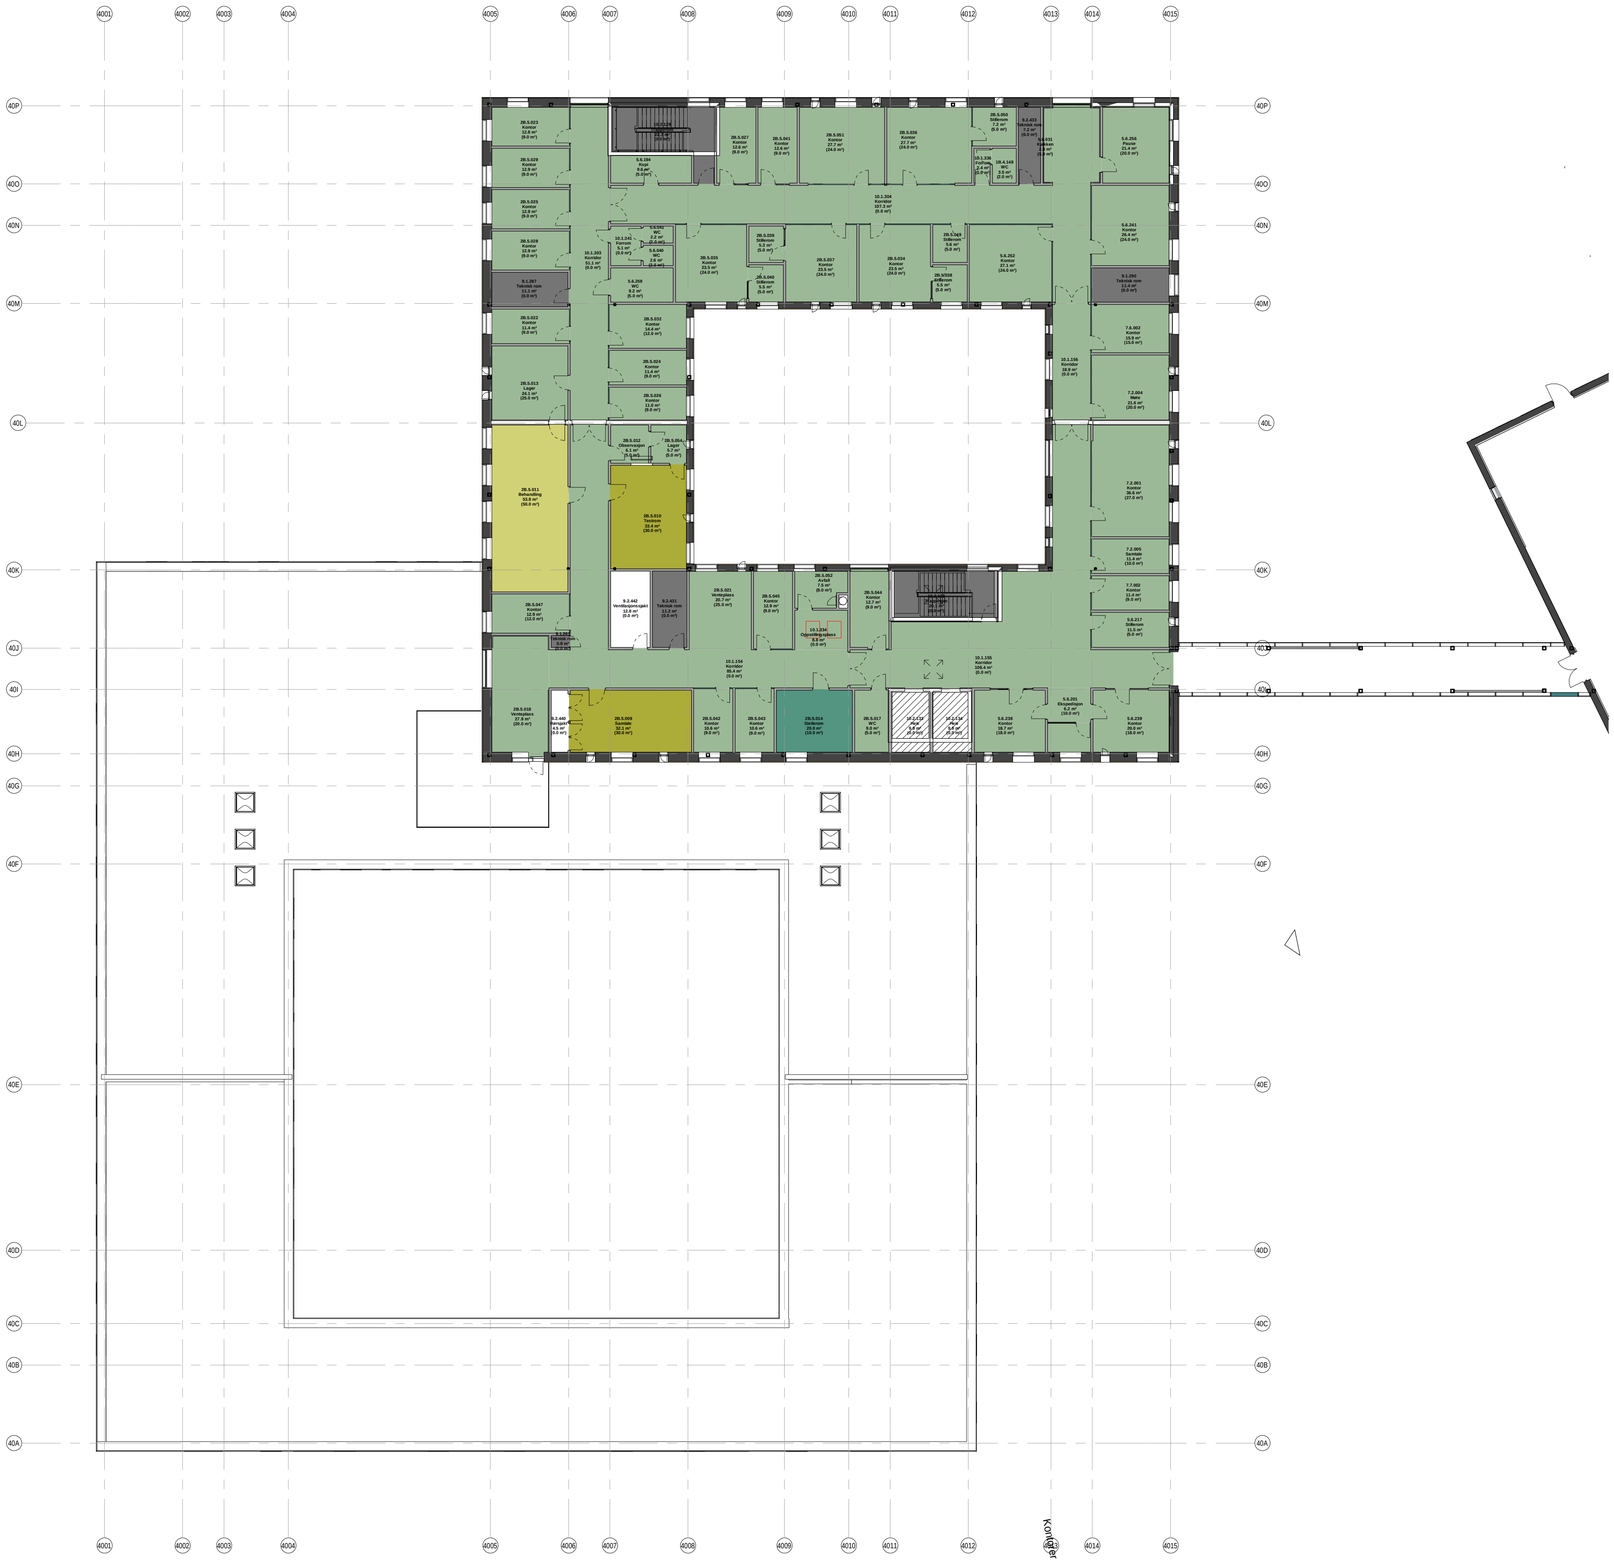

Omfang ledelinjer må avklares og vises ikke på denne tegningen, avklares i detaljprosjektet.

Videre kartlegging av krav og funksjoner er nødvendig frem mot endelig typeinndeling av gulv opp mot funksjonsbeskrivelsen.

For å understreke veifinning, funksjoner og for å skape variasjon er det tenkt flere fargevariasjoner på banebeleggene.

Type belegg:
Slipt betong: Slipt, konstruktiv betong.
I tekniske arealer og korridorer der det ikke er spesielle krav til slitestyrke, spylbarhet eller vaskbarhet er det lagt inn enkelt betonggulv med Radimp-impregnering. Banebelegg må være tilpasset bruken og være i henhold til byggheres kravspesifikasjon. Sklisikker vinyl (R10) må fremstå sklisikkert også for barfotbruk. Tregulv: Bambus industriparkett, oljet.

Antistatiske og ledende gulvbelegg
Ordinære banebelegg er antistatiske.
Det er lagt inn ESD gulvbelegg i alle Gruppe 2-rom, el-tekniske rom og rom med merknad om dette i dRofus. Sykehusbygg og RIE må kontrollere omfanget på tegning mot funksjonskrav for rom og utstyr for endelig avklaring av omfang og type gulvbelegg.

For gulvbelegg i spesialrom (eksempelvis lab, operasjon, billeddiagnostikk, desinfeksjonsrom, teknikkområder i U1):
Konf. spesifikasjon i dRofus og eventuelle styrings / premissdokumenter for det gjeldende område. I produksjonskjøkken er det lagt inn akrylbelegg med sklisikring. Dette må gjennomgås i neste fase.

Merknader:
Oppbrett og lister: Alle banebelegg skal ha oppbrettskant på ca 100mm som fuges på toppen, evt. sparkles ut iht. egen detalj. Eventuelle akrylgulv legges med hulkil og belegg 100mm opp på vegg som en oppbrett i områder der dette er nødvendig. Konferer også premissdokumentene. Listeløsning for tregulv og betonggulv avklares i detaljprosjektet.

Prefab rom: Utheves på gulvplaner med orange stiplet omriss. Er foreløpig vist med overflate på ferdig gulv. Gulv i heis og kjøl- / fryserom er ikke avklart - må koordineres mot sortiment fra heisleverandør og kjøkkenleverandør. Spesielle temperaturkrav i dRofus er tekstet.

For psykiatriavdeling:
Konf. dRofus og robusthetsmatrise.

Generelle avklaringer:
- Avvik av trinnlydskrav fra RIAKU er markert ut som egen type belegg i korridorer der trillemotstand er prioritert, i tillegg er andre kjente avvik tekstet med rødt. Avvik må godkjennes av byggherre.
- Komfortbelegg må avklares mot byggherre. Det legge ikke opp til dette i funksjonsprosjektet.
- Gulv i treningsrom må avklares med brukere / byggherre.
- Fargeplaner: Egne fargeplaner vil bli utarbeidet som viser de ulike fargene for de enkelte avdelinger/områdenr, evt. etasjer.

HVITE OMRÅDER: gjennomgående sjakter.

Gulvoverflater

- Vinylgulv
- Sklisikker vinyl
- Slipt betong
- Betong
- Mykt gulv m / kontrastripe
- Treningsgulv
- Heisgulv

Rev.	Dato	Beskrivelse	Tegn.	Kontr.	Godkj.
3	07.10.2021	Revidert funksjonsprosjekt	KRE	AG	BORAM
2	30.11.2020	Funksjonsprosjekt		SYEH	
1	29.05.20	Forenklet forprojekt	ALG	AG	

Byggnr.	Område	Etasje	Fag	Fagkode	Tg.type	Løpenr	Rev.	Tegg.status
1240-0-02-A-250-34-001							3	I

Prosjekterende:

ARK : Arkitema Architects. St. Olavs Gate 27. 0166 Oslo +47 22 99 44 50

LARK : Arkitema Architects. St. Olavs Gate 27. 0166 Oslo +47 22 99 44 50

ARK : RATIO. Drammensveien 130. 0277 Oslo +47 41 52 1111

RIB : COWI A/S. Otto Nielsens veg 12. 7052 Trondheim +47 02694

RIVA : COWI A/S. Otto Nielsens veg 12. 7052 Trondheim +47 02694

RIBr : COWI A/S. Otto Nielsens veg 12. 7052 Trondheim +47 02694

RIBra: COWI A/S. Otto Nielsens veg 12. 7052 Trondheim +47 02694

RIE : COWI A/S. Otto Nielsens veg 12. 7052 Trondheim +47 02694

RIAku: COWI A/S. Otto Nielsens veg 12. 7052 Trondheim +47 02694

RIV : COWI A/S. Otto Nielsens veg 12. 7052 Trondheim +47 02694

RIG : COWI A/S. Otto Nielsens veg 12. 7052 Trondheim +47 02694

ARKITEMA ARCHITECTS
St. Olavs Gate 27.
0166 Oslo
+47 22 99 44 50

RATIO ARKITEKTER
Drammensveien 130.
0277 Oslo
+47 41 52 1111

COWI
Otto Nielsens veg 12.
0277 Trondheim
+47 02694

Lokasjonsfigur:

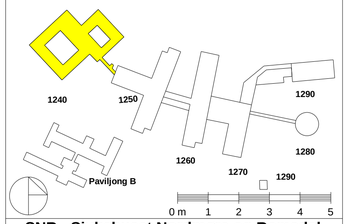

SNR - Sjukehuset Nordmøre og Romsdal
G.nr: 60 / B.nr.: 45

Tiltakshaver:
SYKEHUSBYGG
HELSE MØRE OG ROMSDAL

Entreprenør:

Fase:	Tegnet:	Kontrollert:	Godkjent:
FUNKSJONSPROJEKT	FIMY	AG	BORAM

Prosjekt nr:	Prosjektnr. for prosj.	Dato opprettet:	Målestokk:	Format:
4212106		29.05.2020	1:200	A1

Gulvplan Plan 02. - Psykiatri

Byggnr.	Område.	Etasje.	Fag.	Bygn.delskode	Tg.type.	Løpenr.	Rev.	Tegg.status
1240-0-02-A-250-34-001							3	I