


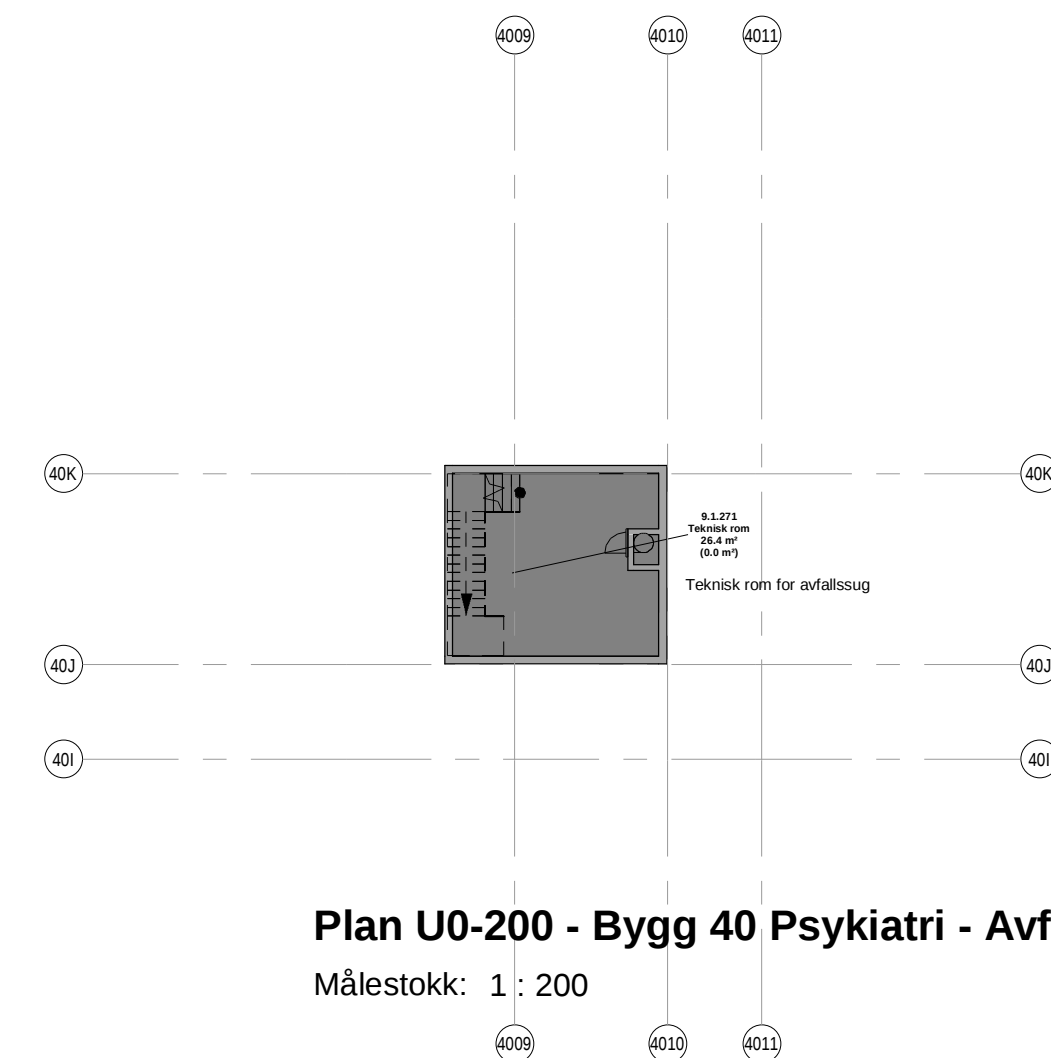

Plan U0-200 - Bygg 40 Psykiatri - Avfallssug
Målestokk: 1 : 200

3	07.10.2021	Revidert funksjonsprosjekt	STGU	BR	SS
2	30.11.2020	Funksjonsprosjekt		STGU	
1	29.05.20	Forenklet forprosjekt	ALG	AG	
Rev.	Dato	Beskrivelse	Tegn.	Kontr.	Godkj.

Byggnr.	Område	Etasje	Fag	Fagkode	Tg.type	Løpnr	Rev.	Teg.status:
1240-0-U2-A-200-31-001							3	I

Prosjektene:	
ARK : Arkitema Architects, St. Olavs Gate 27, 0166 Oslo +47 22 94 94 50	LARK : Arkitema Architects, St. Olavs Gate 27, 0166 Oslo +47 22 94 94 50
ARK : RATIO, Drammensveien 130, 0257 Oslo +47 41 52 11 11	
RIB : COWI AS, Otto Nielsen vegg 12, 7052 Trondheim +47 02694	RTVA : COWI AS, Otto Nielsen vegg 12, 7052 Trondheim +47 02694
RIB : COWI AS, Otto Nielsen vegg 12, 7052 Trondheim +47 02694	RTBA : COWI AS, Otto Nielsen vegg 12, 7052 Trondheim +47 02694
RIB : COWI AS, Otto Nielsen vegg 12, 7052 Trondheim +47 02694	RTBA : COWI AS, Otto Nielsen vegg 12, 7052 Trondheim +47 02694
RV : COWI AS, Otto Nielsen vegg 12, 7052 Trondheim	RG : COWI AS, Otto Nielsen vegg 12, 7052 Trondheim

ARKITEMA
 ARCHITECTS
 St. Olavs Gate 27.
 0166 Oslo
 +47 22 99 44 50

RATIO
 ARKITEKTER AS
 Drammensveien 130.
 0277 Oslo
 +47 41 52 1111

COWI
 Otto Nielsens veg 12.
 0277 Trondheim
 +47 02694

Lokasplanfigur:

SNR - Sjukehuset Nordmøre og Romsdal
G.nr: 60 / B.nr.: 45

Tilfakshaver:  SYKEHUSBYGG  HELSE MØRE OG ROMSDAL

Entrepreneur:

Fase: FUNKSJONSPROJEKT		Tegnet: STGU	Kontrollert: BR	Godkjent: SS
Prosjekt nr: 4212106	Prosjektnr. for prosj.	Dato opprettet: 29.05.2020	Målestokk: 1:200	Format: A0

Plan U2-Funksjonsplan - Bygg. 40
Psykiatri og U0 Avfallssug

Byggnr.	Område	Etasje	Fag	Bygndelskode	Tg.type	Løpenr.	Rev.	Teg.status:
1240-0-U2-A-200-31-001							3	I