


FUNKSJONSPROJEKT

ROM 1B.4.094 - Arbeidsstasjon

dRofus nr.	dRofus beskrivelse	Antall	Artikkelansvar
014.06.010	Vogn, medisin	1	
101.01.020	Bord, arbeids, 800x1800, elektrisk hev/senk	2	
102.02.001	Kontorstol, heldags uten armlener	2	
102.04.004	Lenestol	1	
103.01.019	Hylleseksjon, uttrekkbar d:800 h:1200 b:420 (Tower)	2	
273.02.002	Dispenser, papir	1	
273.02.003	Dispenser, såpe	1	
276.11.006	Tavle, whiteboard	1	
279.06.002	Spill, veggfäst	1	
279.09.003	Knagg, dobbel	1	
279.09.035	Avfallsstativ, vegghengt	1	
315.01.001	Håndvask	1	
52402.049	PC stasjoner (uten skjerm)	2	
52402.054	Skjerm, kontor 24"	4	
ROM 10.1.159 - Korridor			
dRofus nr.	dRofus beskrivelse	Antall	Artikkelansvar

Spilarvegg - skjerming mot korridor

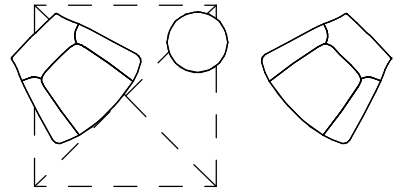


FRONTDESK:

Plads til pc

Varierende højde
Plads til at sidde ved stole
Plads til at stå



Personal/patienter

Tre ovenlys på plan 01

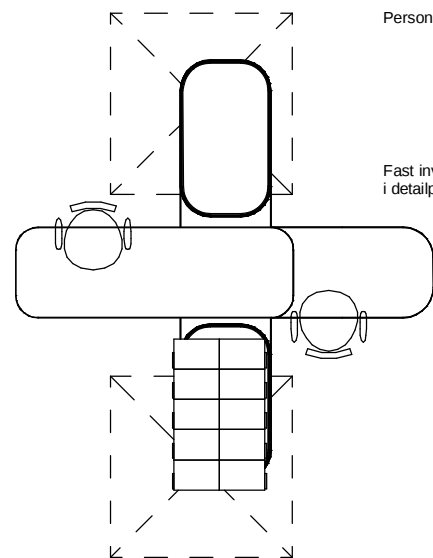

Fast inventar viderebearbejdes
i detailprojekt

Tre på vegg under glass

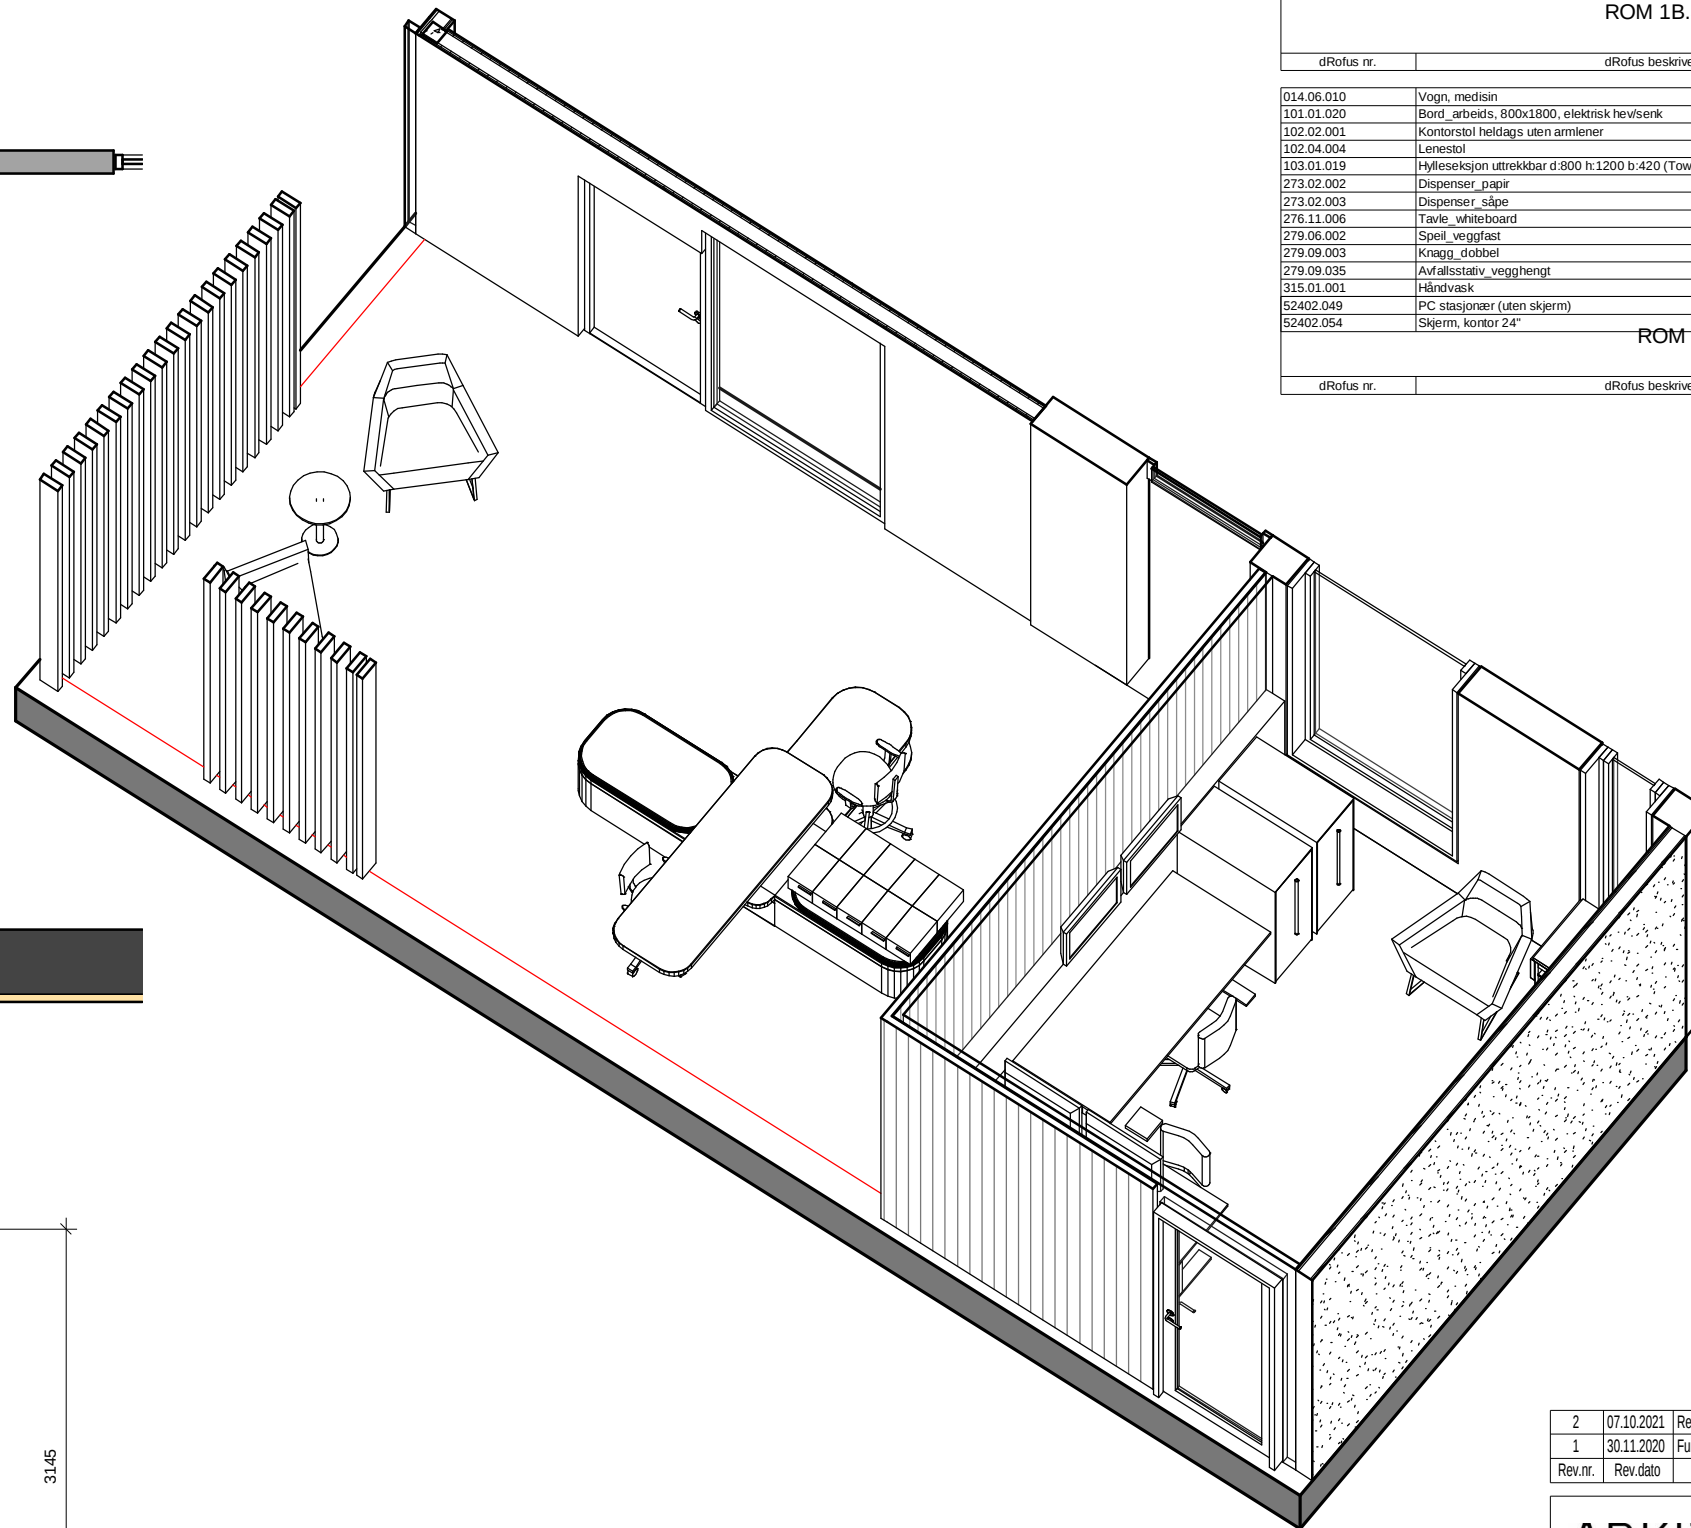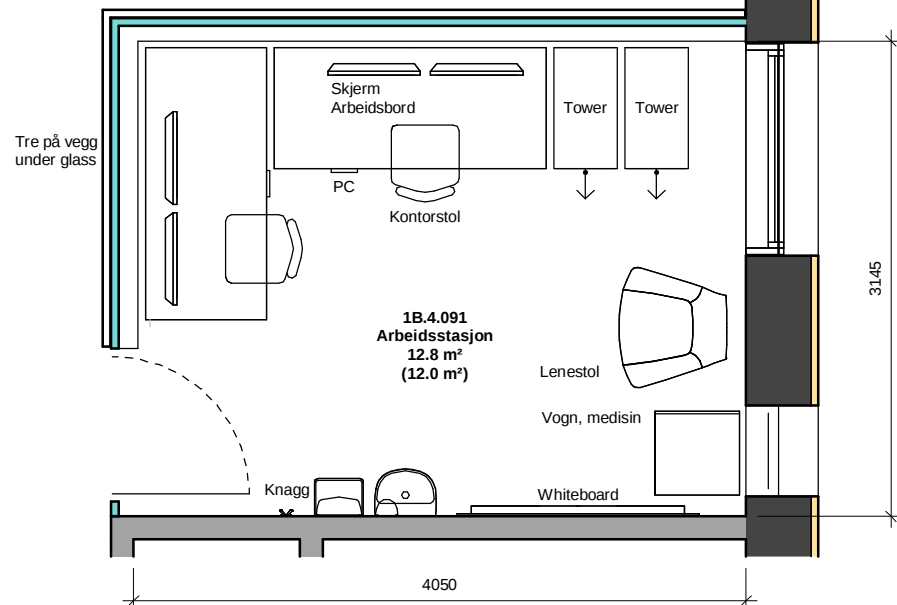

2	07.10.2021	Revidert funksjonsprosjekt	MANBE	AG	BORAM
1	30.11.2020	Funksjonsprosjekt		JOIV	
Rev.nr.	Rev.dato	Beskrivelse	Tegn.	Kont.	Godkj.

ARKITEMA
ARCHITECTS



RATIO
ARKITEKTER AS

PROSJEKT

SNR - Sjukehuset Nordmøre og Romsdal

TITTEL

Arbeidsstasjon 1B.4.094

PROSJ. NR. 640389	MÅL 1:50	DATO 30.11.2020
-------------------	----------	-----------------

Tegnet av:	Kont. av:	Godkjent av:
JOIV	AG	BORAM

Byggnr.	Område	Etasje	Fag	Bygn.delskode	Tg.type	Løpenr.
---------	--------	--------	-----	---------------	---------	---------

1240-J-01-A-200-60-001

Rev.

eg.status:

