

FUNKSJONSPROJEKT

ROM 1B.7.002 - Sengerom, Skjerming

dRofus nr.	dRofus beskrivelse	Antall	Artikkelansvar
014.01.016	Seng, robust for psykiatri	1	
102.04.004	Lenestol	1	
102.05.009	Stol, pasientrom	1	
275.05.001	Alkovebøvel med arbeidsbord, nattbord, garderobeskap og evt sittebenk, sengerom psykiatri	1	

ROM 1B.7.003 - Sengerom, Skjerming

dRofus nr.	dRofus beskrivelse	Antall	Artikkelansvar
014.01.016	Seng, robust for psykiatri	1	
102.04.004	Lenestol	1	
102.05.009	Stol, pasientrom	1	
275.05.001	Alkovebøvel med arbeidsbord, nattbord, garderobeskap og evt sittebenk, sengerom psykiatri	1	

ROM 1B.7.009 - Bad


dRofus nr.	dRofus beskrivelse	Antall	Artikkelansvar
273.02.002	Dispenser_papir	1	
273.02.003	Dispenser_såpe	1	
279.06.002	Spel_veggfast	1	
279.09.003	Knagg_dobbel	1	
279.09.035	Avfallsstativ_vegghengt	1	
315.04.013	WC_tilpasset psykisk helsevern	1	
315.06.004	Dusjpanel_Psyk	1	

ROM 1B.7.012 - Bad

dRofus nr.	dRofus beskrivelse	Antall	Artikkelansvar
273.02.002	Dispenser_papir	1	
273.02.003	Dispenser_såpe	1	
279.06.002	Speil_veggfast	1	
279.09.003	Knagg_dobbel	1	
279.09.035	Avfallsstativ_vegghengt	1	
315.04.013	WC_tilpasset psykisk helsevern	1	
315.06.004	Dusjpanel Psyk	1	

ROM 1B.7.018 - Dagligstue

dRofus nr.	dRofus beskrivelse	Antall	Artikkelansvar
101.04.001	Sofabord Ø 500	1	
102.04.001	Sofa 2-seter	1	
102.04.004	Lenestol	2	

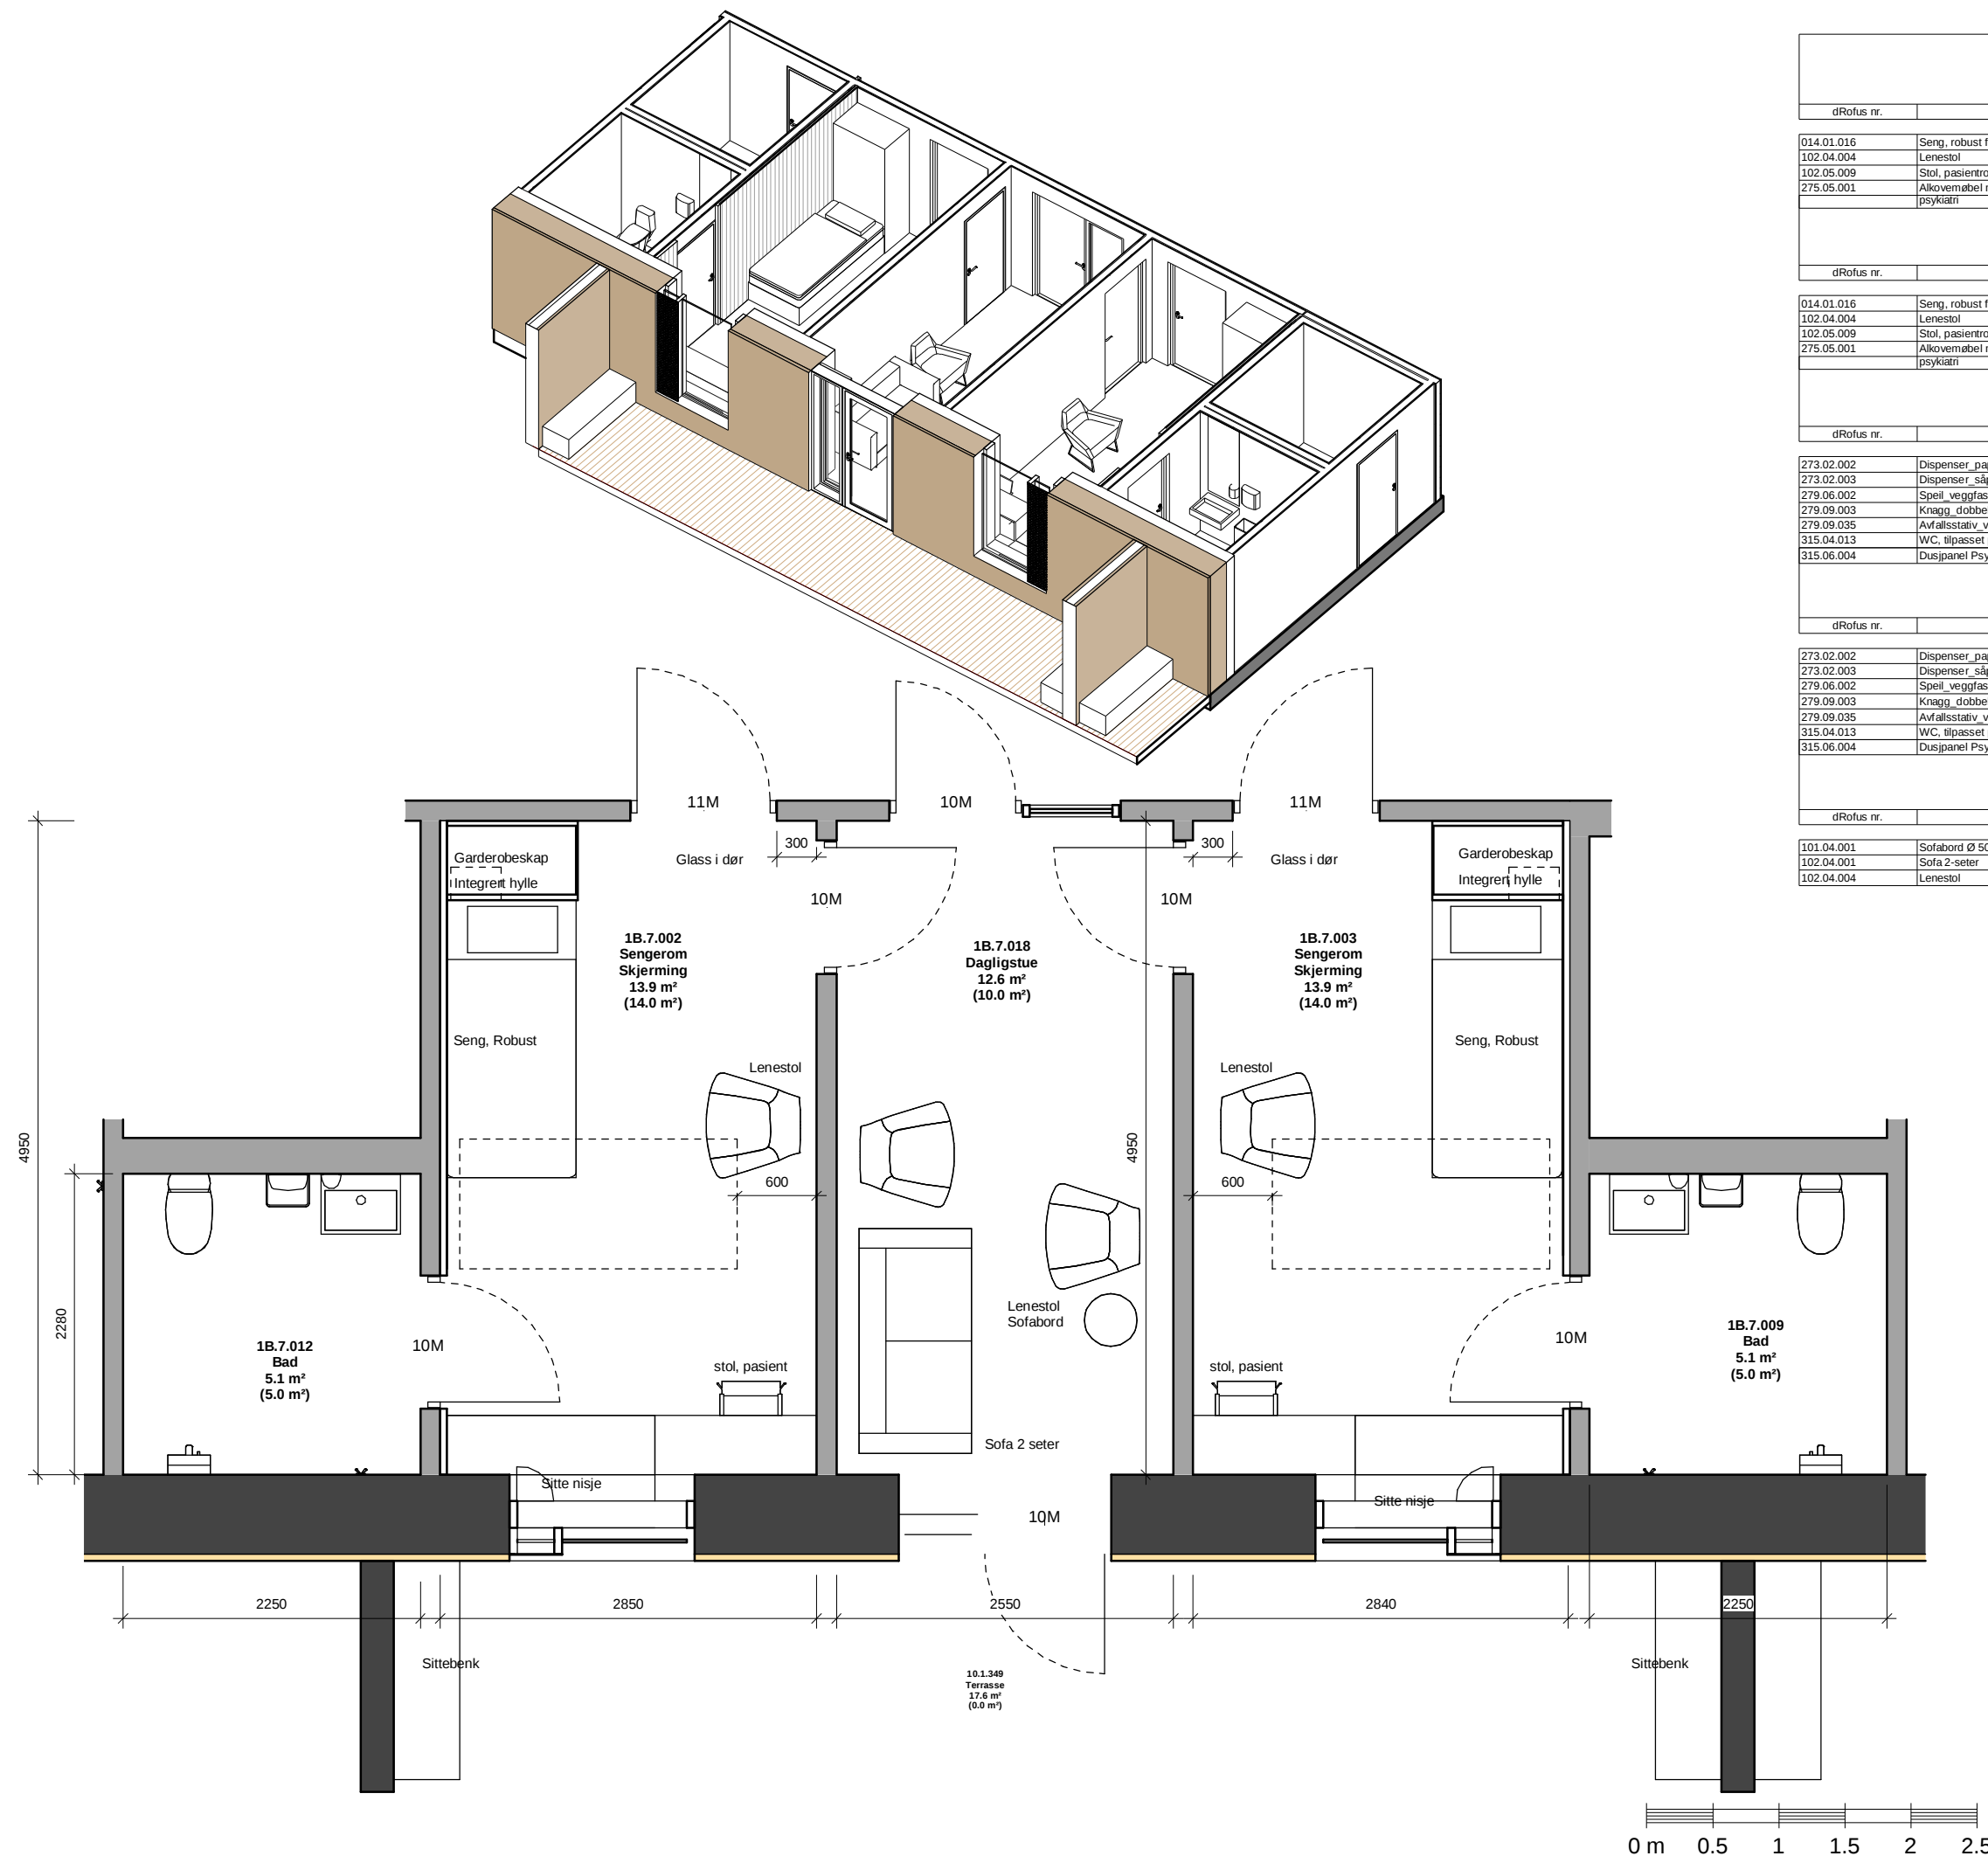

3	07.10.2021	Revidert funksjonsprosjekt	MANBE	AG	BORAM
2	30.11.2020	Funksjonsprosjekt		JOIV	
1	29.05.20	Forenklet forprosjekt	ALG	AG	
Rev.nr.	Rev.dato	Beskrivelse	Tegn.	Kont.	Godkj.

ARKITEMA
ARCHITECTS



RATIO
ARKITEKTER AS

PROSJEKT

SNR - Sjukehuset Nordmøre og Romsdal

TITTEL

Sengerom, Skjermnet

PROSJ. NR. 640389	MÅL 1:50	DATO 29.05.2020
-------------------	----------	-----------------

Tegnet av: JOIV Kont. av: AG Godkjent av: BORAM

Byggnr.	Område.	Etasje.	Fag.Bygn.delskode	Tg.type.	Løpenr.
---------	---------	---------	-------------------	----------	---------

1240-J-U2-A-200-60-005

Rev.

eg.status:

3

1