
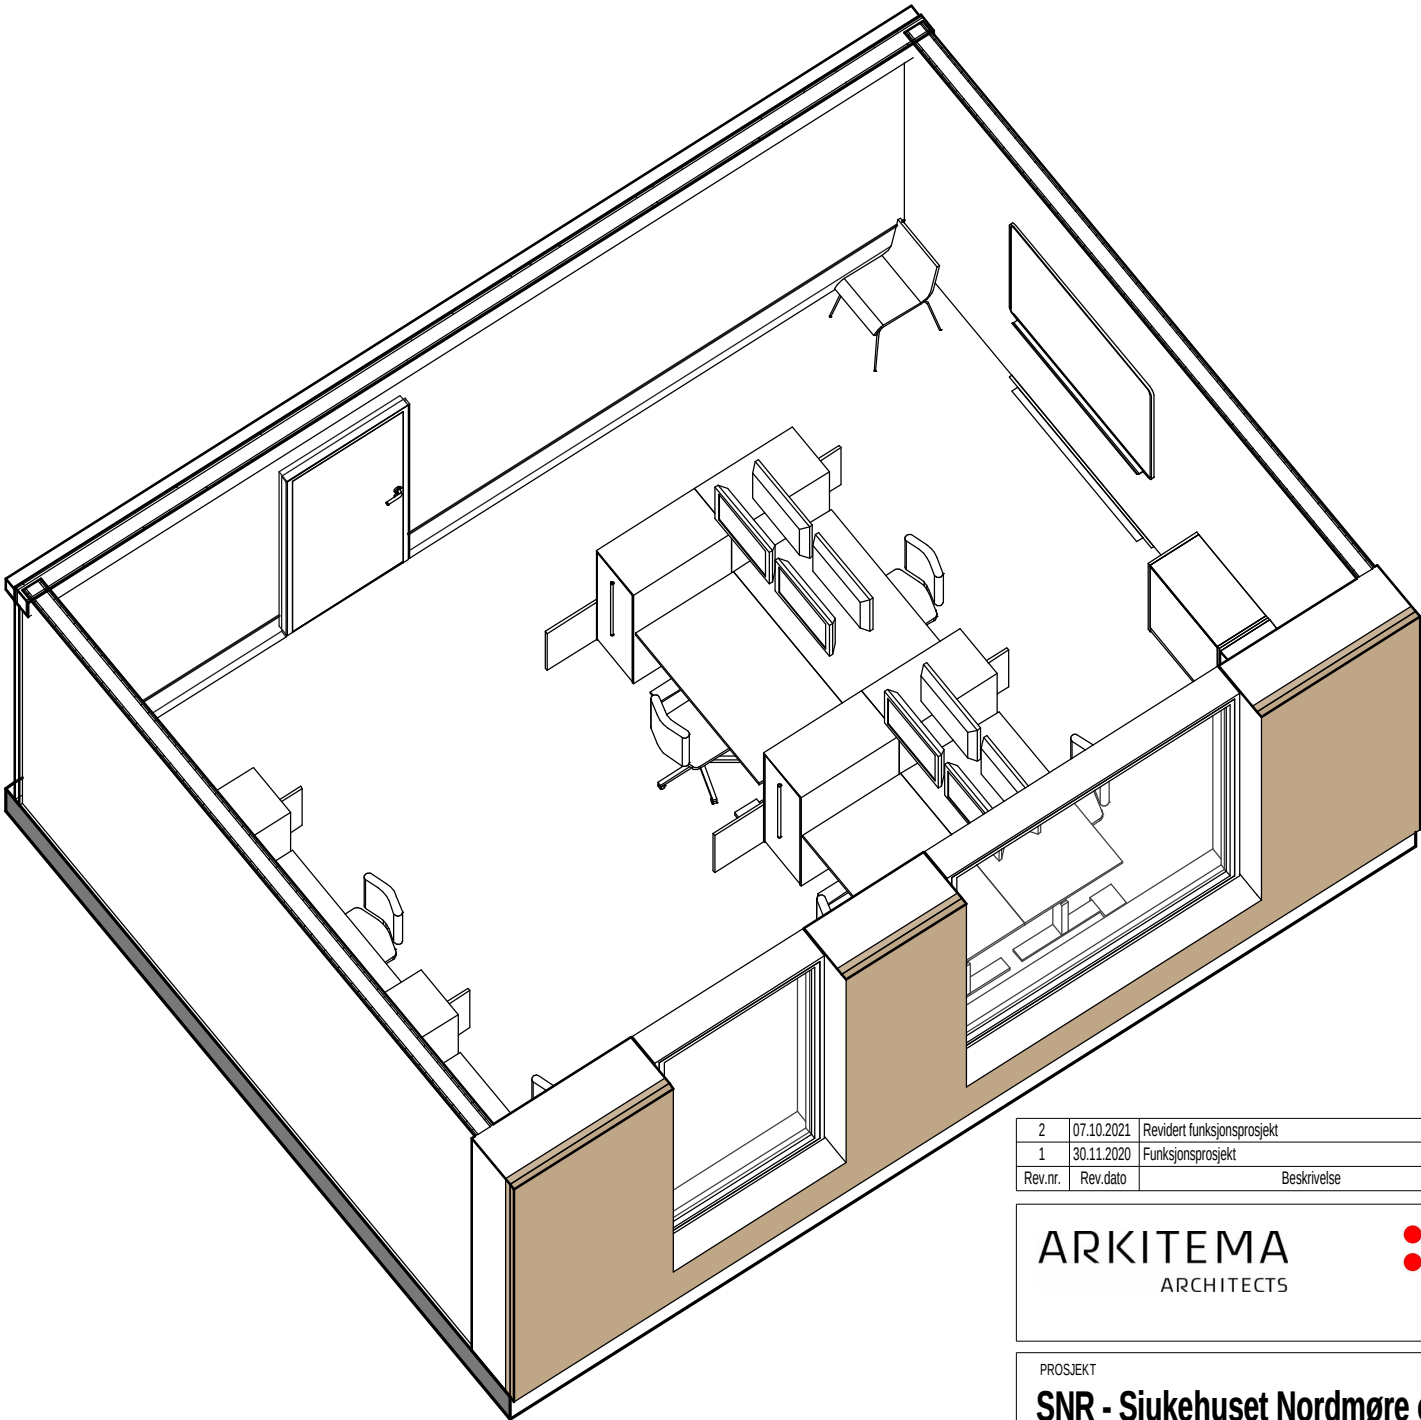


dRofus nr.	dRofus beskrivelse	Antall	Artikkelansvar
101.01.015	Bord arbeids, 800 x 1400 elektrisk hev/senk	6	
102.02.001	Kontorstol heldags uten armlener	6	
102.05.008	Stol, besøk	2	
103.01.012	Hyllereol generell d:400 h:900 br 800	2	
103.01.019	Hylleseksjon uttrekkbar d:800 h:1200 b:420 (Tower)	6	
111.008	Bordskjerm med fester og funksjonslist 140x65	6	
276.11.006	Tavle whiteboard	1	
279.09.003	Knagg dobbel	6	
52402.049	PC stasjonær (uten skjerm)	6	
52402.054	Skjerm, kontor 24"	12	

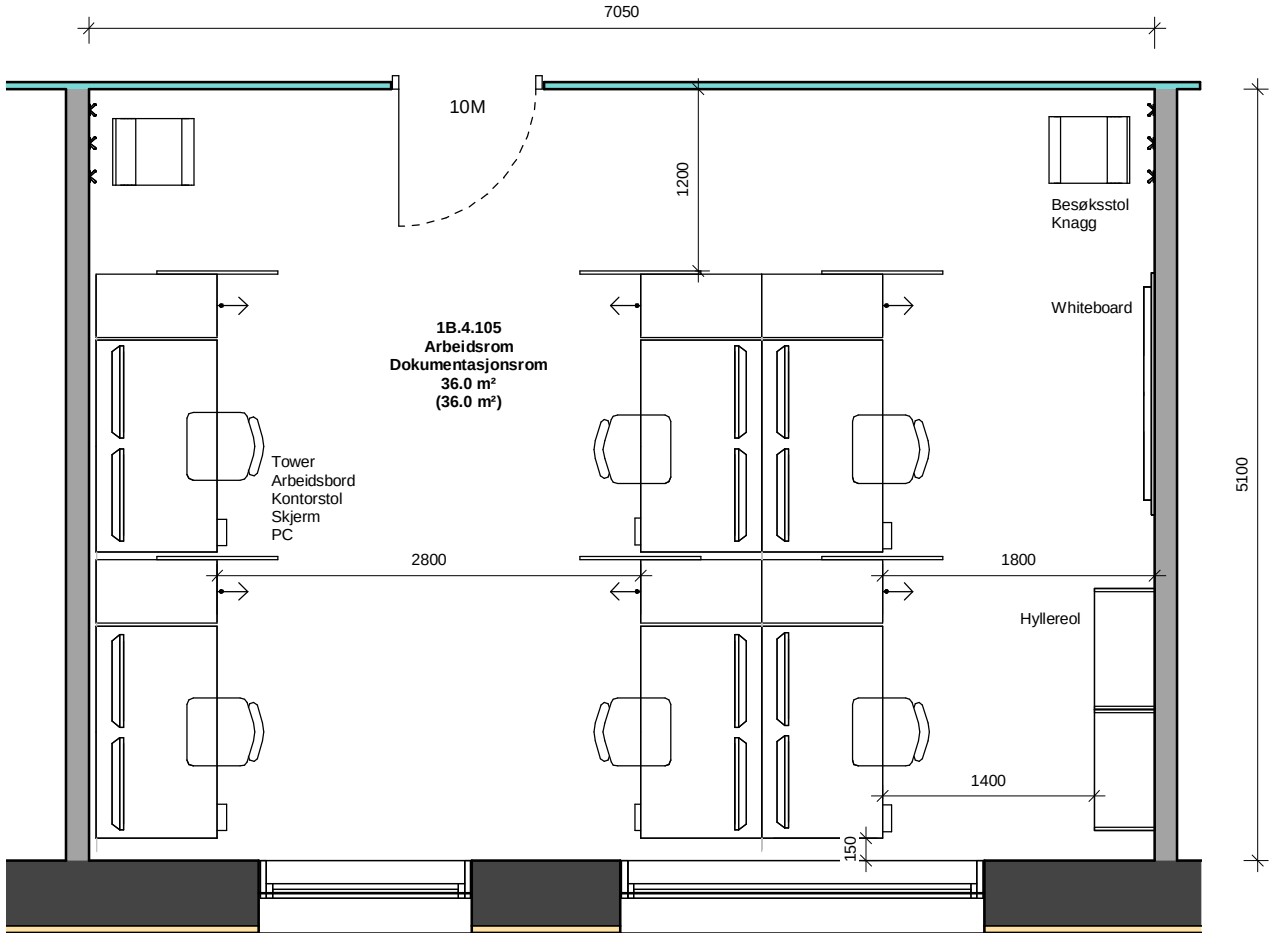

2	07.10.2021	Revidert funksjonsprosjekt	MANBE	AG	BORAM
1	30.11.2020	Funksjonsprosjekt		JOIV	
Rev.nr.	Rev.dato	Beskrivelse	Tegn.	Kont.	Godkj.

ARKITEMA
ARCHITECTS

RATIO
ARKITEKTER AS

PROSJEKT
SNR - Sjukehuset Nordmøre og Romsdal
TITTEL
Arbeidsrom 1B.4.105

PROSJ. NR. 640389 MÅL 1:50 DATO 30.11.2020
Tegnet av: JOIV Kont. av: AG Godkjent av: BORAM

Byggnr. Område. Etasje. Fag. Bygn.delskode Tg.type. Løpenr. Rev. Teg.status:
1240-K-U2-A-200-60-003 **2** **I**

