
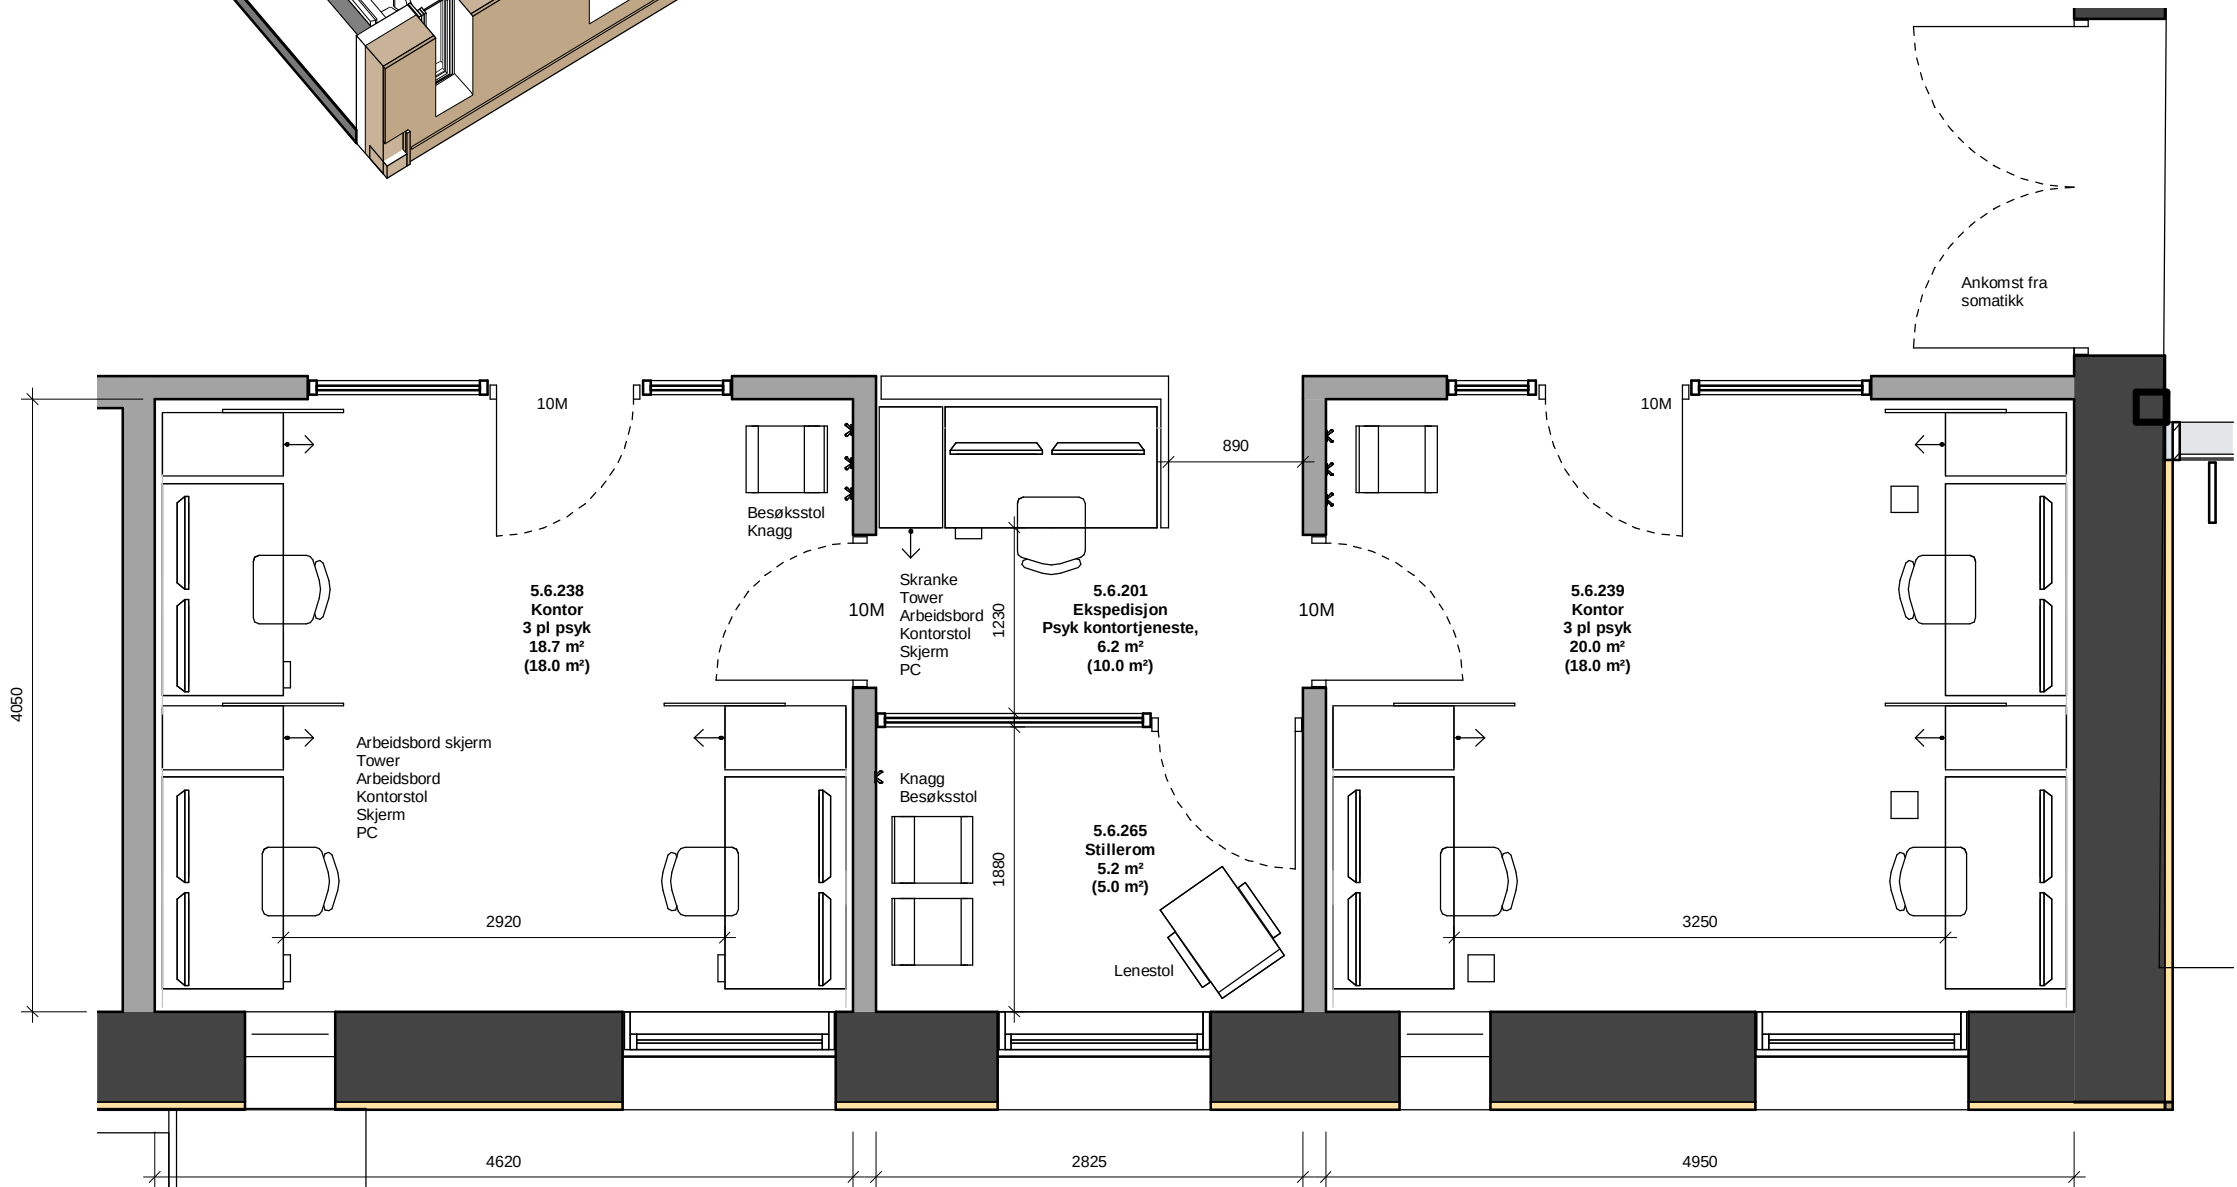


ROM 5.6.201 - Ekspedisjon

dRofus nr.	dRofus beskrivelse	Antall	Artikkelansvar
101.01.015	Bord arbeids, 800 x 1400 elektrisk hevl/senk	1	
102.02.001	Kontorstol heldags uten armlener	1	
103.01.019	Hylleseksjon uttrekkbar d:800 h:1200 b:420 (Tower)	1	
279.01.107	Ekspedisjon m/skrankefront	1	
52402.049	PC stasjonær (uten skjerm)	1	
52402.054	Skjerm, kontor 24"	2	

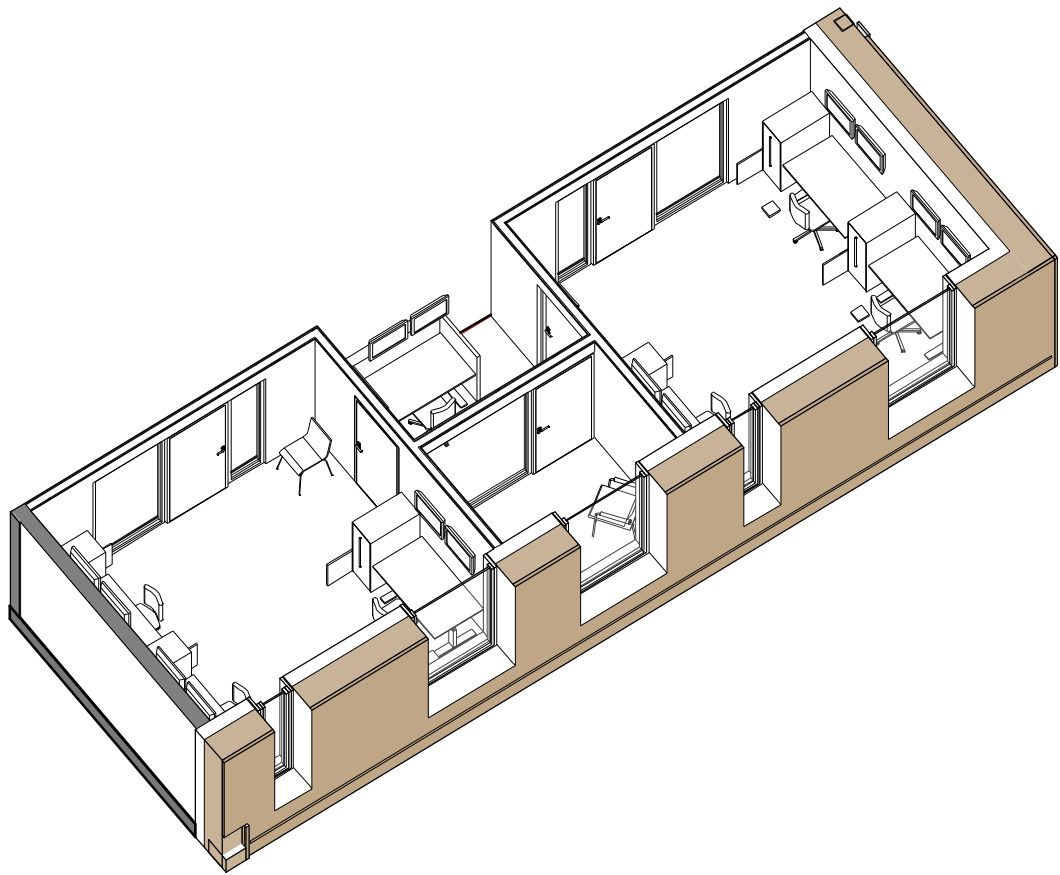

2	07.10.2021	Revidert funksjonsprosjekt	MANBE	AG	BORAM
1	30.11.2020	Funksjonsprosjekt		JOIV	
Rev.nr.	Rev.dato	Beskrivelse	Tegn.	Kont.	Godkj.

ARKITEMA
ARCHITECTS

RATIO
ARKITEKTER AS

PROSJEKT

SNR - Sjukehuset Nordmøre og Romsdal

TITTEL

Ekspedisjon 5.6.201

PROSJ. NR. 640389	MÅL 1:50	DATO 30.11.2020
Tegnet av: JOIV	Kont. av: AG	Godkjent av: BORAM

Byggnr. Område. Etasje. Fag. Bygn.delskode Tg.type. Løpenr.	Rev.	Teg.status:
1240-L-02-A-200-60-001	2	I

