
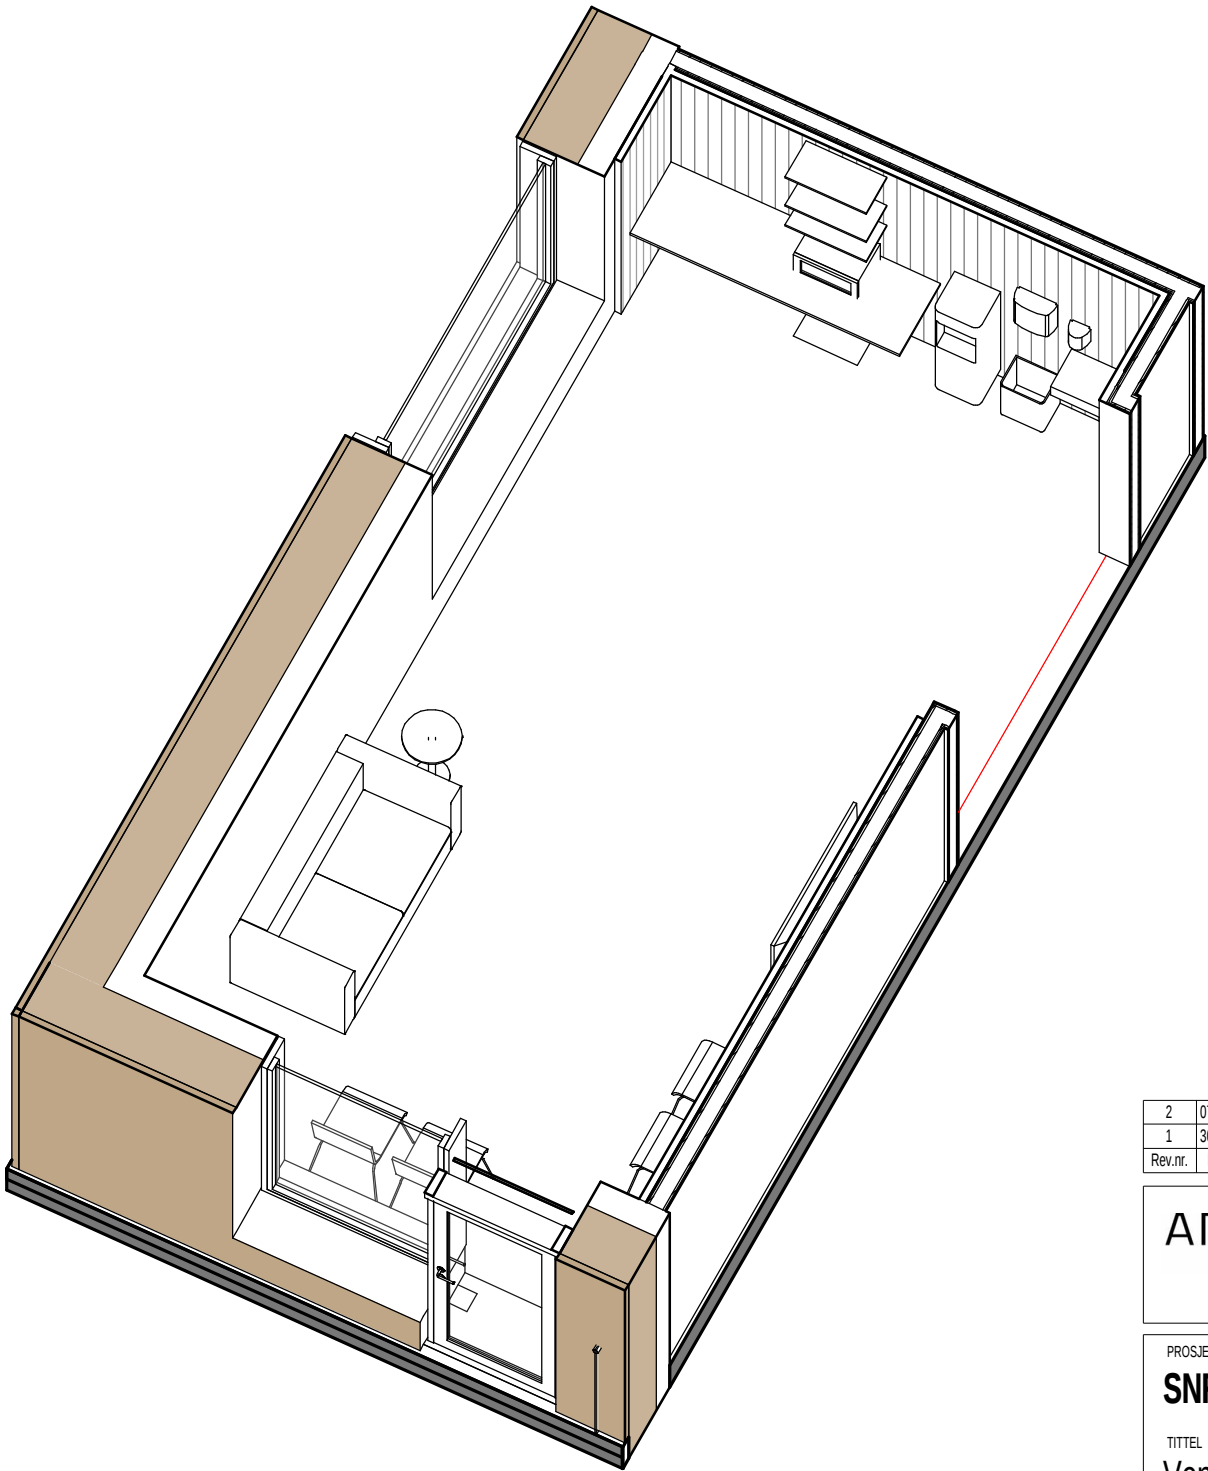


dRofus nr.	dRofus beskrivelse	Antall	Artikkelansvar
101.04.001	Sofabord Ø 500	1	
102.04.001	Sofa 2-seter	1	
102.05.008	Stol, besøk	4	
272.44.001	Benkeplate, variabel lengde	1	
272.64.001	Vanndispenser	1	
273.02.002	Dispenser, papir	1	
273.02.003	Dispenser, såpe	1	
274.43.003	Hylle, 3 stk, d=300, h=1200, ok=2100, b=600	1	
279.09.035	Avfallsstativ, vegghengt	1	
315.01.001	Håndvask	1	
660.30.020	Mikrobølgeoven, liten	1	
52402.022	Monitor, 55-60" inkl. høyttalere	1	

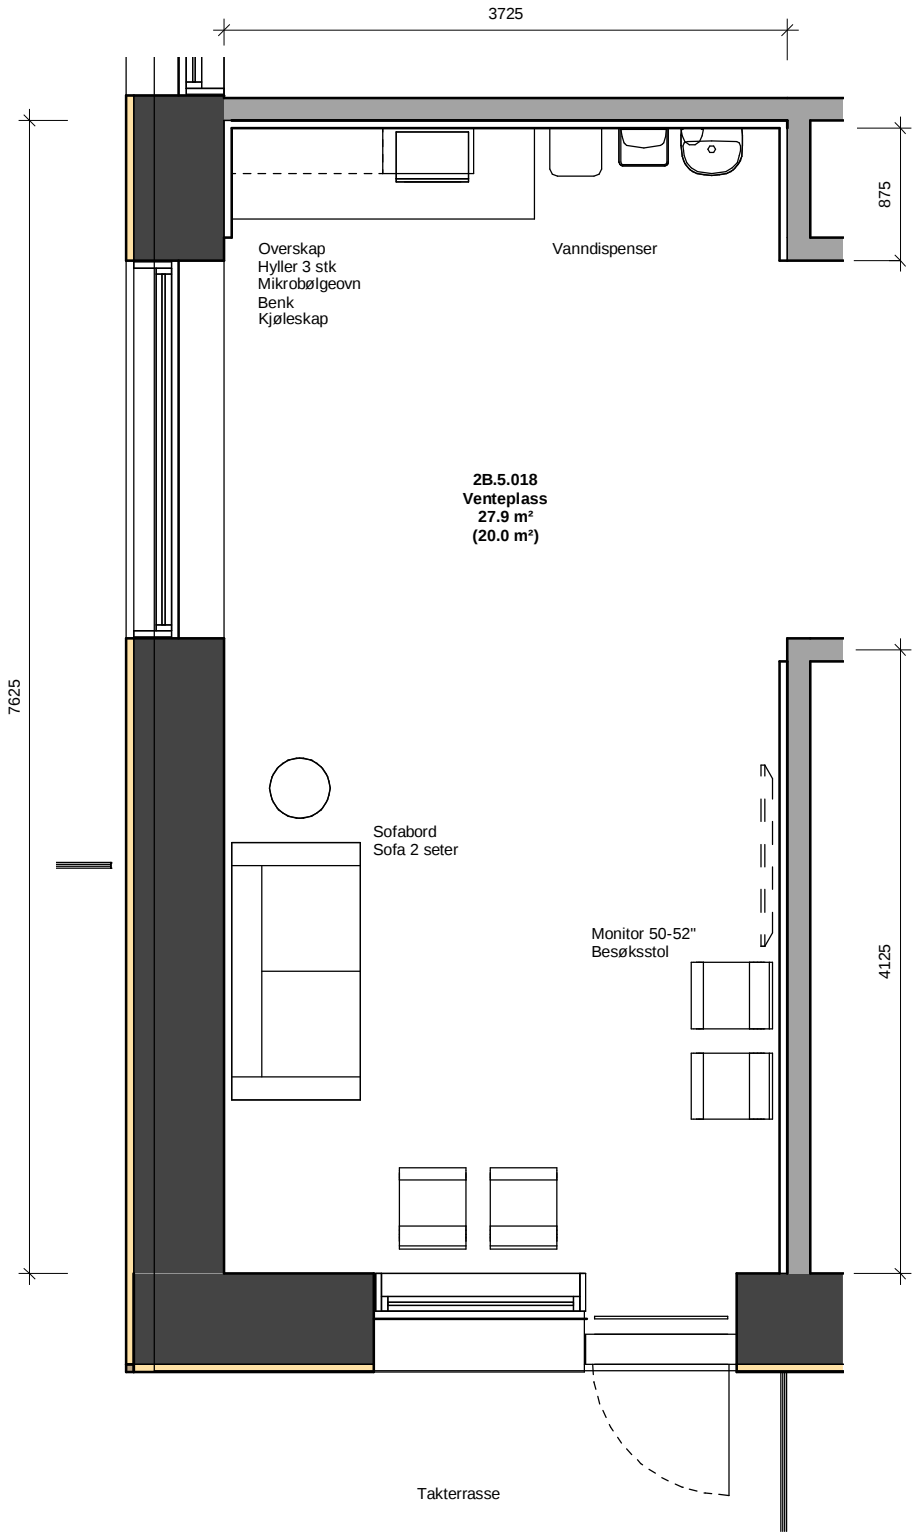

2	07.10.2021	Revidert funksjonsprosjekt	MANBE	AG	BORAM
1	30.11.2020	Funksjonsprosjekt		JOOF	
Rev.nr.	Rev.dato	Beskrivelse	Tegn.	Kont.	Godkj.

ARKITEMA
ARCHITECTS

RATIO
ARKITEKTER AS

PROSJEKT
SNR - Sjukehuset Nordmøre og Romsdal
TITTEL
Venteplass 2B.5.018

PROSJ. NR. 640389 MÅL 1:50 DATO 30.11.2020
Tegnet av: JOOF Kont. av: AG Godkjent av: BORAM

Byggnr. Område. Etasje. Fag. Bygn.delskode Tg.type. Løpenr. Rev. Teg.status:
1240-L-02-A-200-60-002 **2** **I**

