


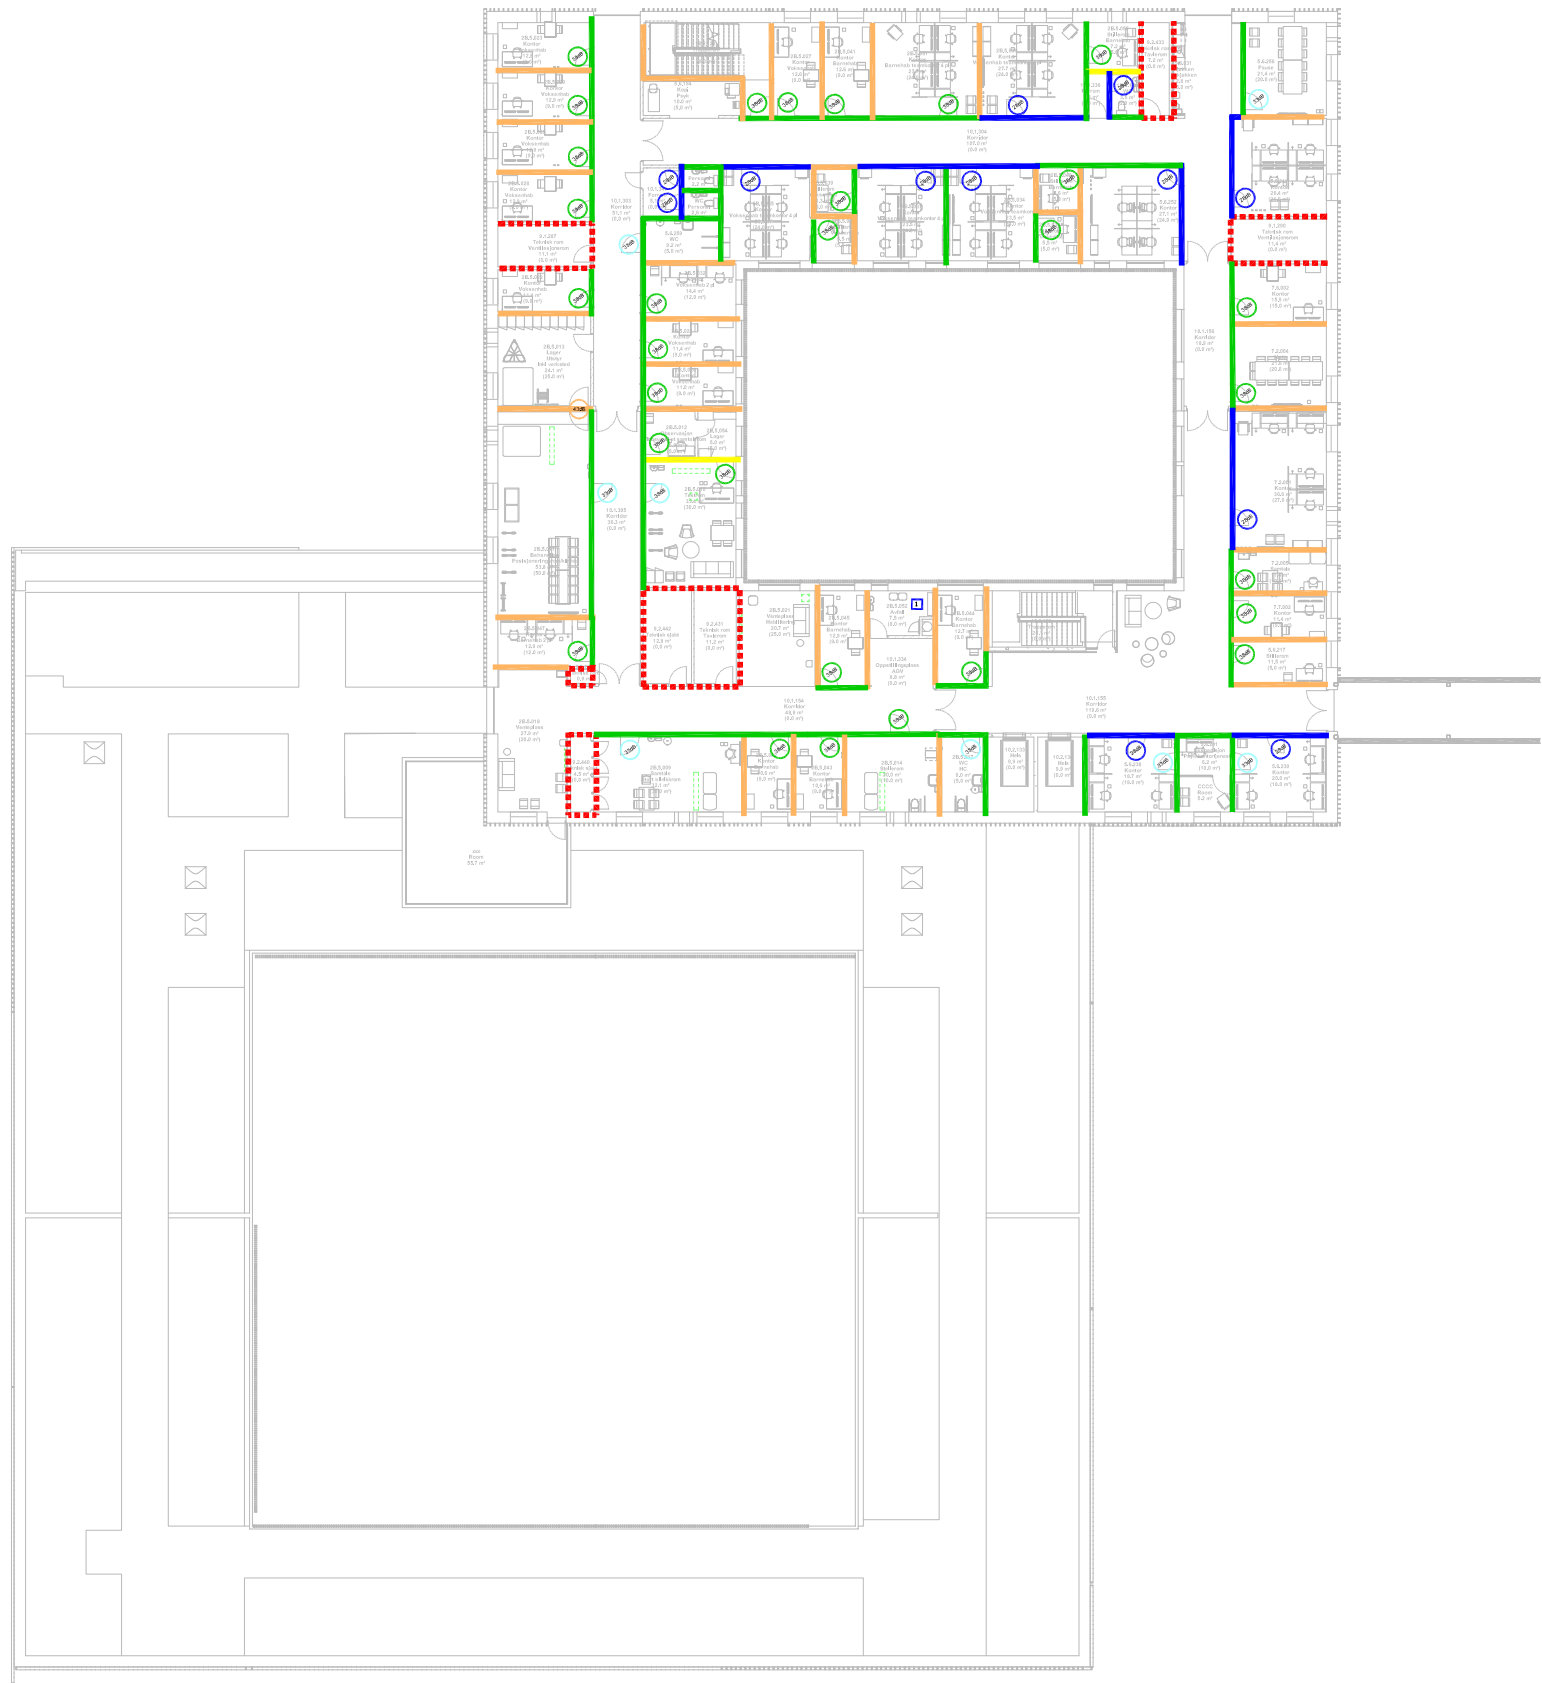

Lydkrav til vegger og glassfelt. Feltnålt verdi

- R'w = 24 dB
- R'w = 30 dB
- R'w = 37 dB
- R'w = 44 dB
- R'w = 48 dB
- R'w = 52 dB
- R'w = 55 dB
- R'w = 60 dB
- R'w = 70 dB

Lydkrav for vegg må dimensioneres ut fra forventet støynivå. Sjøktvegger må utføres iht føringer i lydnotat.

Lydkrav til dører, labmålt verdi Rw

- 28dB
- 33dB
- 38dB
- 43dB
- 48dB

Lydkrav gitt i lydplanene må sees i sammenheng med detaljer i akustikkrapport.


1 Dersom det forventes støyende utstyr kan det være behov for lydkrav mot tilstøtende oppholdsrom.

Rev.	Dato	Beskrivelse	Tegn.	Kontr.
------	------	-------------	-------	--------

Byggnr.	Område	Etasje	Fag	Bygnr./kode Type	Lapentr.	Rev.
1240-	0	-02-	C	200-20-001	01	

Prosjektansvar:	
ARK: Arkitema Architects, St. Olavs Gate 27, 0166 Oslo +47 22 99 44 50	LARK: Arkitema Architects, St. Olavs Gate 27, 0166 Oslo +47 22 99 44 50
ARK: RATIO, Drammensveien 130, 0277 Oslo +47 41 52 1111	RIVA: COWI A/S, Otto Nilsens veg 12, 7052 Trondheim +47 02694
RIB: COWI A/S, Otto Nilsens veg 12, 7052 Trondheim +47 02694	RIBra: COWI A/S, Otto Nilsens veg 12, 7052 Trondheim +47 02694
RIE: COWI A/S, Otto Nilsens veg 12, 7052 Trondheim +47 02694	RIAKU: COWI A/S, Otto Nilsens veg 12, 7052 Trondheim +47 02694
RIV: COWI A/S, Otto Nilsens veg 12, 7052 Trondheim +47 02694	RIG: COWI A/S, Otto Nilsens veg 12, 7052 Trondheim +47 02694

ARKITEMA ARCHITECTS St. Olavs Gate 27, 0166 Oslo +47 22 99 44 50	RATIO ARCHITECTS Drammensveien 130, 0277 Oslo +47 41 52 1111	COWI Otto Nilsens veg 12, 0277 Trondheim +47 02694
---	---	--

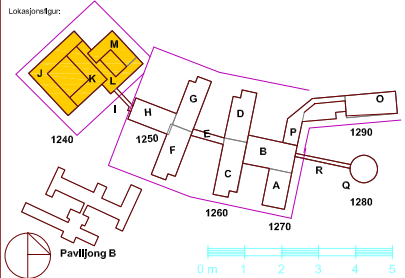

ASH - Akuttsjukehuset Hjelset

G.nr: 60 / B.nr.: 45

Tilskriver:
SYKEHUSBYGG HELSE MØRE OG ROMSDAL

Entreprenør:

Fase:	Tegnet:	Kontrollert:	Godkjent:
Detaljprosjekt	MPEG/PCOL	K.JBI	K.JBI
Prosjekt nr:	Prosjekt nr. for prosj.	Dato opprettet:	Målestokk:
4212106	A229827	07.10.2021	-
Format:		A1	

Lydplan
Bygg 1240
Fløy J, K, L, M
Plan 02

Tegnstatus	Byggnr.	Område	Etasje	Fag	Bygnr./kode Type	Lapentr.	Rev.
A	1240 -	0	-02-	C	200-20-001	01	