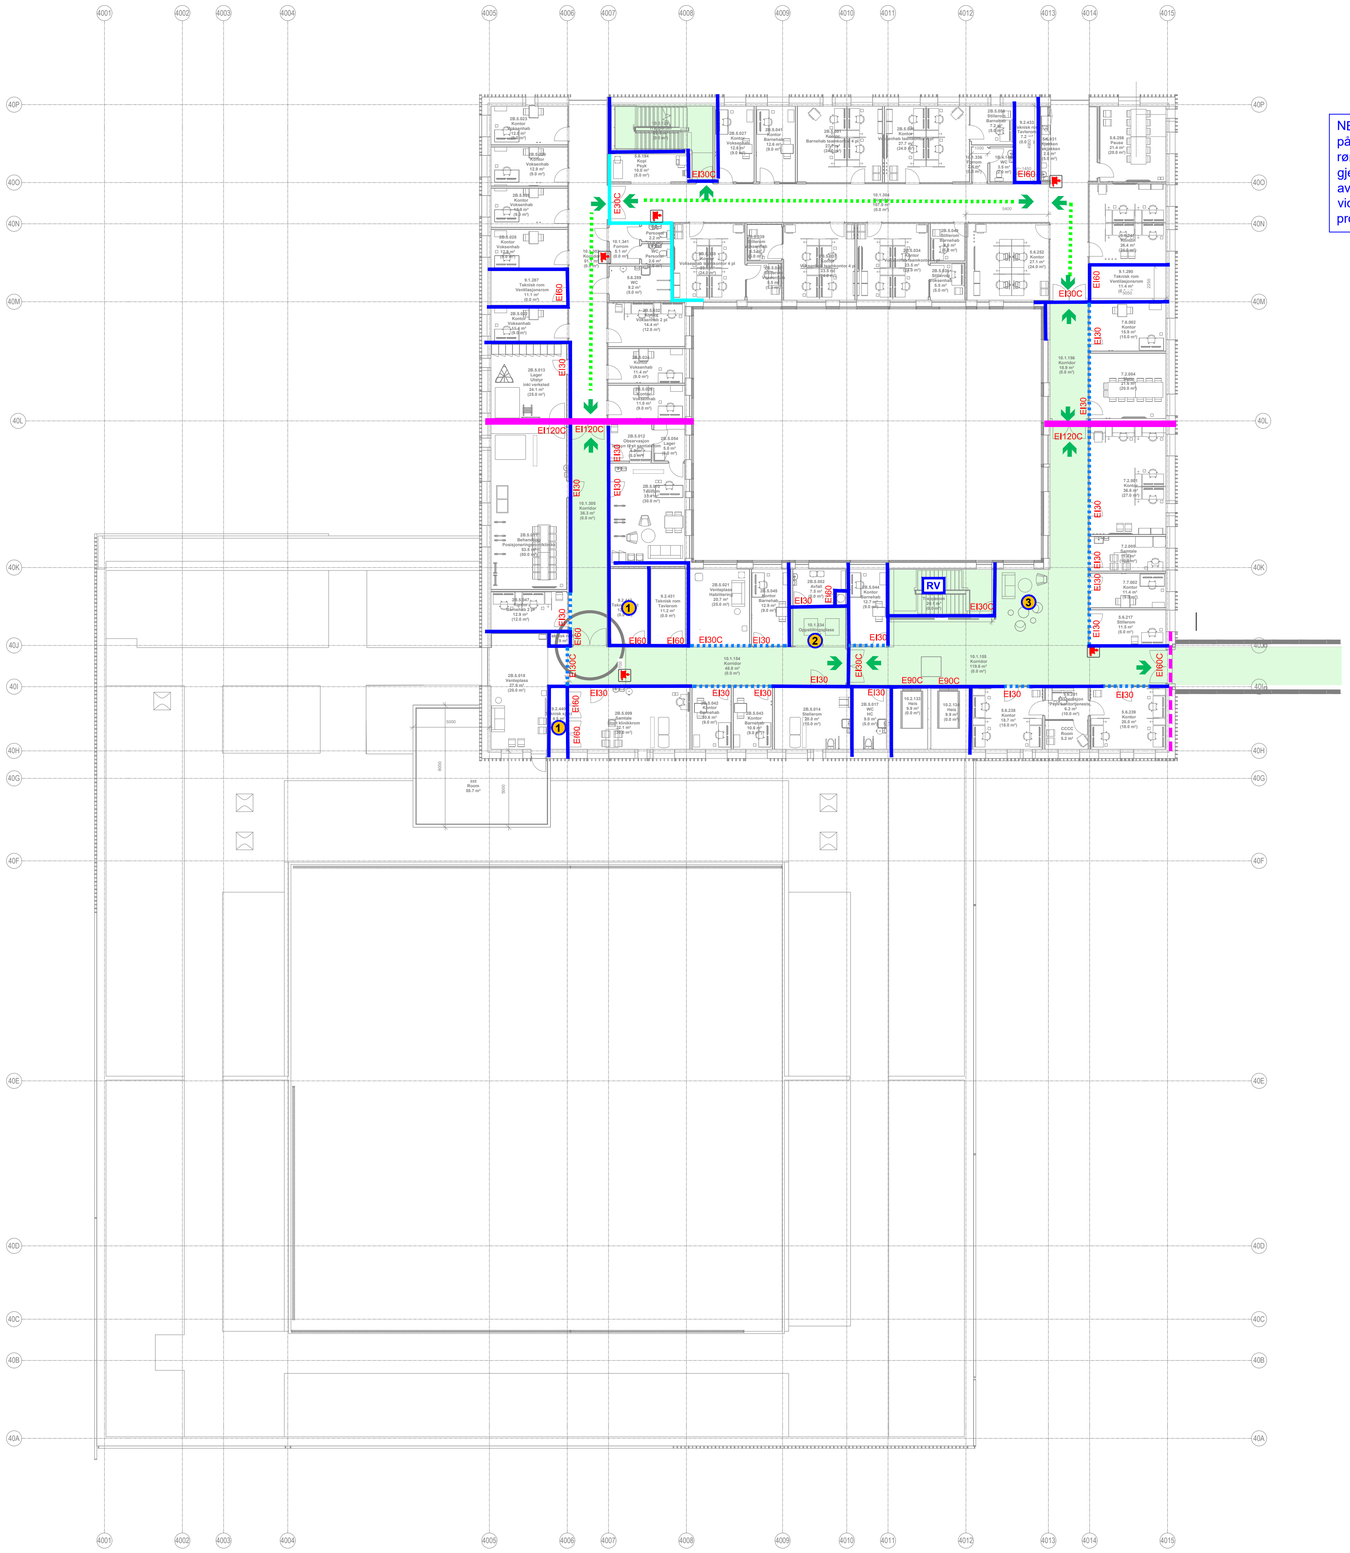

NB! Slagretning på dører til og i rømningsvei må gjennomgås og avklares ved videre prosjektering

SYMBOLFORKLARING:

Brannskille:

- REI 120-M A2-s1,d0 (brannseksjonering)
- EI 60 A2-s1,d0 (ifm. brannseksjonerende bro)
- EI 60
- Vegg EI 60 - Vindu kan være EI 30
- E 30

Branndører:

EI120	Branndør EI_1 120-S_a
EI60	Branndør EI_1 60-S_a
EI30	Branndør EI_1 30-S_a
E30	Branndør E 30-S_a
C	Selvlukkerfunksjon

Rømning:

- Utgang/rømningsretning
- Rømningstrasé (prinsipp vist for større rom/brannceller)
- Rømningsvei (korridor/trapperom)
- Rom/areal uten brannskille mot rømningsvei
  Overflate/kledning skal være som for rømningsvei

Slokkeutstyr:

- Slokkeapparat
- Brannslange

NB! Plassering av slokkeutstyr må avklares mtp robusthetsmatrise, tilgjengelighet og bruk. Angitt plassering er kun for å vise omfang.

Tilrettelegging for redning/slokking.

- Stigeleding. Se rapport for krav til utforming /dimensjonering
- RV Røykventilasjon
- Angrepsvei brannvesen

Annet

1. Sjakter må enten branntettes i hvert dekke eller utføres som egen brannceller.
2. AGV - Temporær oppstillingsplass. Ikke lading eller langvarig opphold.
3. Ventesone/opphold i rømningsvei. Møblering må ha begrenset brannenergi.

Se rapport:
SNR-8302-D-RA-0006
for ytterlige krav, detaljer og illustrasjoner.

Branntegning er basert på arkitekt-tegning mottatt 24.09.2021

Rev.	Dato	Beskrivelse	Tegn.	Kontr.
03	13.10.2021	Korrigert henvisning til rapport	EMMF	EATL
02	08.10.2021	Funksjonsprosjekt	EATL	SMF
01	30.09.2021	Intern gjennomgang	EATL	SMF

Byggnr.	Område	Etasje	Fag	Bygn.delkode	Type	Løpenr.	Rev.
1240-	0	-02-	D-	200-	20-	001	03

Prosjekterende:

- ARK : Arkitema Architects. St. Olavs Gate 27. 0166 Oslo +47 22 99 44 50
- LARK : Arkitema Architects. St. Olavs Gate 27. 0166 Oslo +47 22 99 44 50
- ARK : RATIO. Drammensveien 130. 0277 Oslo +47 41 52 1111
- RIB : COWI A/S. Otto Nielsens veg 12. 7052 Trondheim +47 02694
- RIVA : COWI A/S. Otto Nielsens veg 12. 7052 Trondheim +47 02694
- RIBr : COWI A/S. Otto Nielsens veg 12. 7052 Trondheim +47 02694
- RIBra: COWI A/S. Otto Nielsens veg 12. 7052 Trondheim +47 02694
- RIE : COWI A/S. Otto Nielsens veg 12. 7052 Trondheim +47 02694
- RIAku: COWI A/S. Otto Nielsens veg 12. 7052 Trondheim +47 02694
- RIV : COWI A/S. Otto Nielsens veg 12. 7052 Trondheim +47 02694
- RIG : COWI A/S. Otto Nielsens veg 12. 7052 Trondheim +47 02694

ARKITEMA ARCHITECTS
St. Olavs Gate 27.
0166 Oslo
+47 22 99 44 50

RATIO ARKITEKTER
Drammensveien 130.
0277 Oslo
+47 41 52 1111

COWI
Otto Nielsens veg 12.
0277 Trondheim
+47 02694

Lokasjonsfigur:

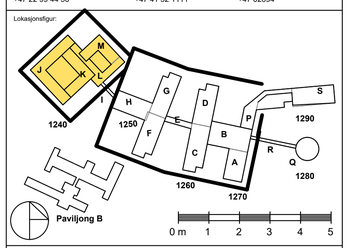

SNR - Sjukehuset Nordmøre og Romsdal

G.nr: 60 / B.nr.: 45

Tiltakshaver:

SYKEHUSBYGG
HELSE MØRE OG ROMSDAL

Entreprenør:

Fase:	Tegnet:	Kontrollert:	Godkjent:
Funksjonsprosjekt	EMF/EATL	SME	EATL

Prosjekt nr:	Prosjektnr. for. prosj.	Dato opprettet:	Målestokk:	Format:
4212106	A229827	30.09.2021	1/200	A1

Branntegning
Bygg 1240

Plan 02

Tegn.status	Byggnr.	Område	Etasje	Fag	Bygn.delkode	Type	Løpenr.	Rev.
A	1240-	0	-02-	D-	200-	20-	001	03