


Bygg 40
Rørsjakt

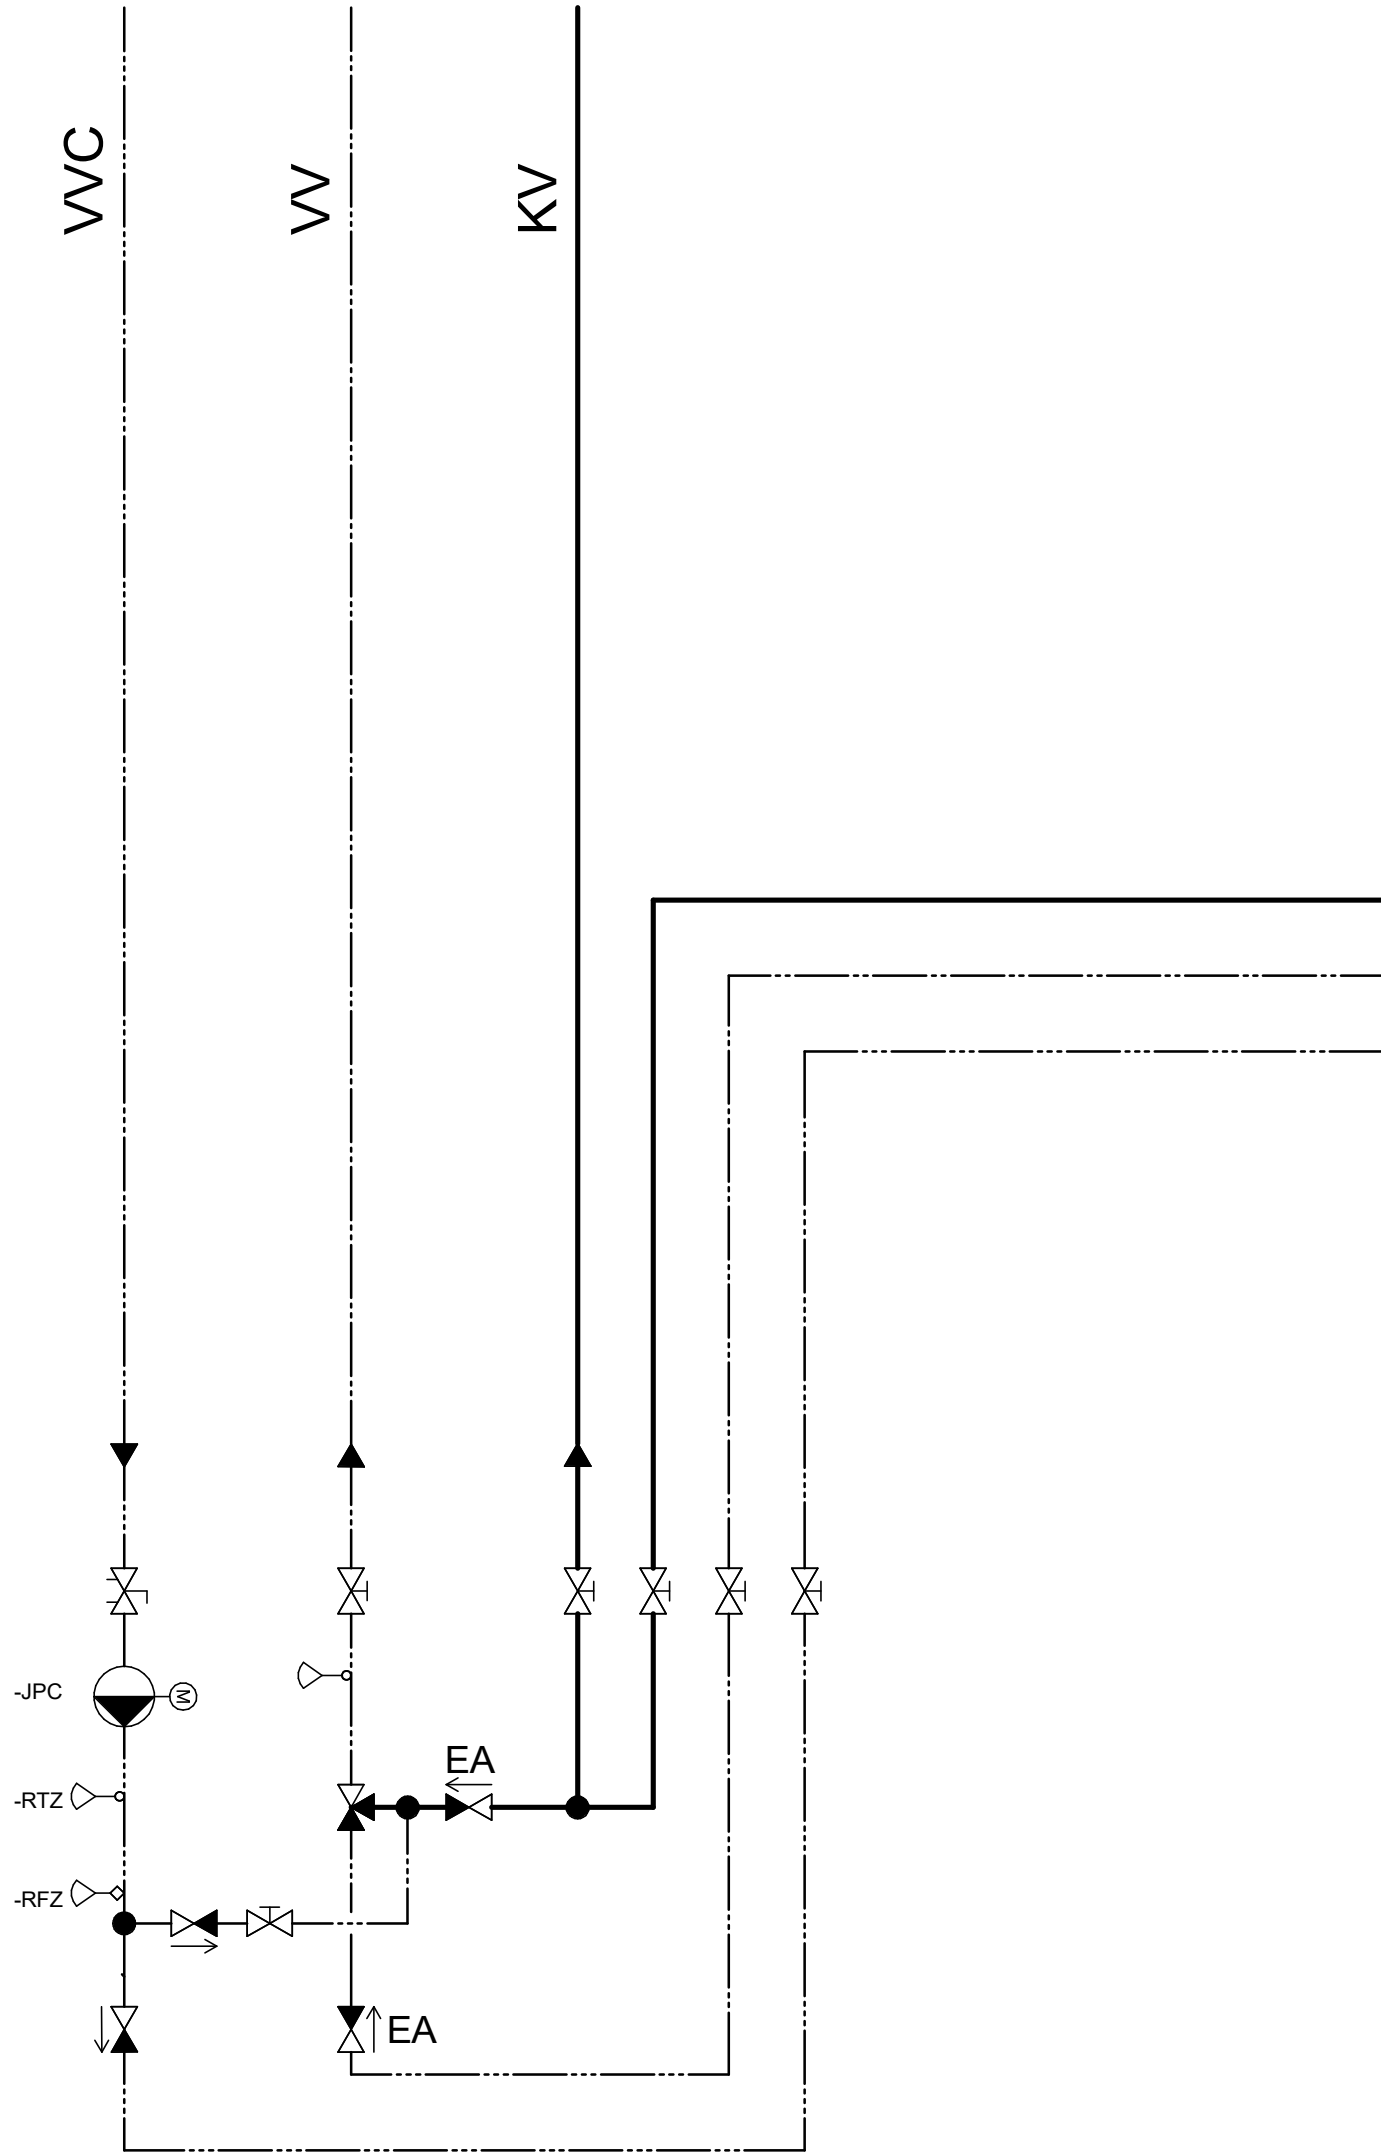


SYMBOLLISTE RØRANLEGG		

1	07.10.21	Tilbud	JoSe	OST
Rev.	Dato	Beskrivelse	Tegn	Kontr

Byggnr.	Område	Etasje	Fag	Fagkode	Tg.type	Løpenr	Rev.
1240-0-00-V-310-70-001							1

Prosjekterende:							
☐	ARK :	Arkitema Architects, St. Olavs Gate 27, 0166 Oslo	☐	LARK :	Arkitema Architects, St. Olavs Gate 27, 0166 Oslo		
☐	ARK :	RATIO, Drammensveien 130, 0277 Oslo					
☐	RIB :	COWI A/S, Otto Nielsens veg 12, 7052 Trondheim	☐	RIVA :	COWI A/S, Otto Nielsens veg 12, 7052 Trondheim		
☐	RIBr :	COWI A/S, Otto Nielsens veg 12, 7052 Trondheim	☐	RIBra :	COWI A/S, Otto Nielsens veg 12, 7052 Trondheim		
☐	RIE :	COWI A/S, Otto Nielsens veg 12, 7052 Trondheim	☐	RIaku :	COWI A/S, Otto Nielsens veg 12, 7052 Trondheim		
☒	RIV :	COWI A/S, Otto Nielsens veg 12, 7052 Trondheim	☐	RIG :	COWI A/S, Otto Nielsens veg 12, 7052 Trondheim		

ARKITEMA ARCHITECTS	RATIO ARKITEKTER AS	COWI
St. Olavs Gate 27, 0166 Oslo +47 22 99 44 50	Drammensveien 130, 0277 Oslo +47 41 52 1111	Otto Nielsens veg 12, 0277 Trondheim +47 02694

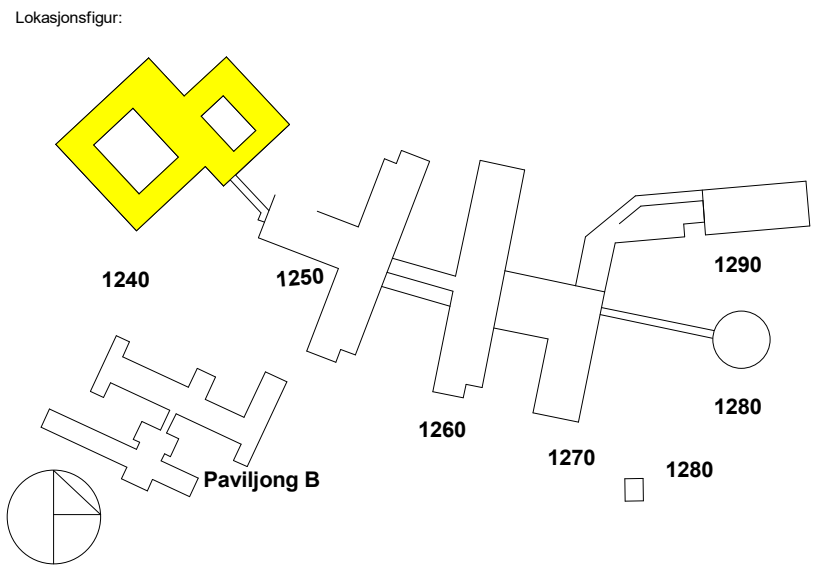

SNR - Sjukehuset Nordmøre og Romsdal
G.nr: 60 / B.nr.: 45

Tiltakshaver:

Entreprenør:			
Fase: Anbud			
Tegnet: JoSe		Kontrollert: OSt	
Godkjent: OE			
Prosjekt nr: 4212106	Prosjektnr. for prosj: A229827	Dato opprettet: 28.04.20	Målestokk: -
Format: A2			

SYSTEMSKJEMA FORBRUKSVANN			
Bygg 40			
FORBRUKSVANN 3103.001			

Teg status:	Byggnr.	Område	Etasje	Fag	Fagkode	Tg.type	Løpenr.	Rev.
I	1240-0-00-V-310-70-001							1