



Trase1

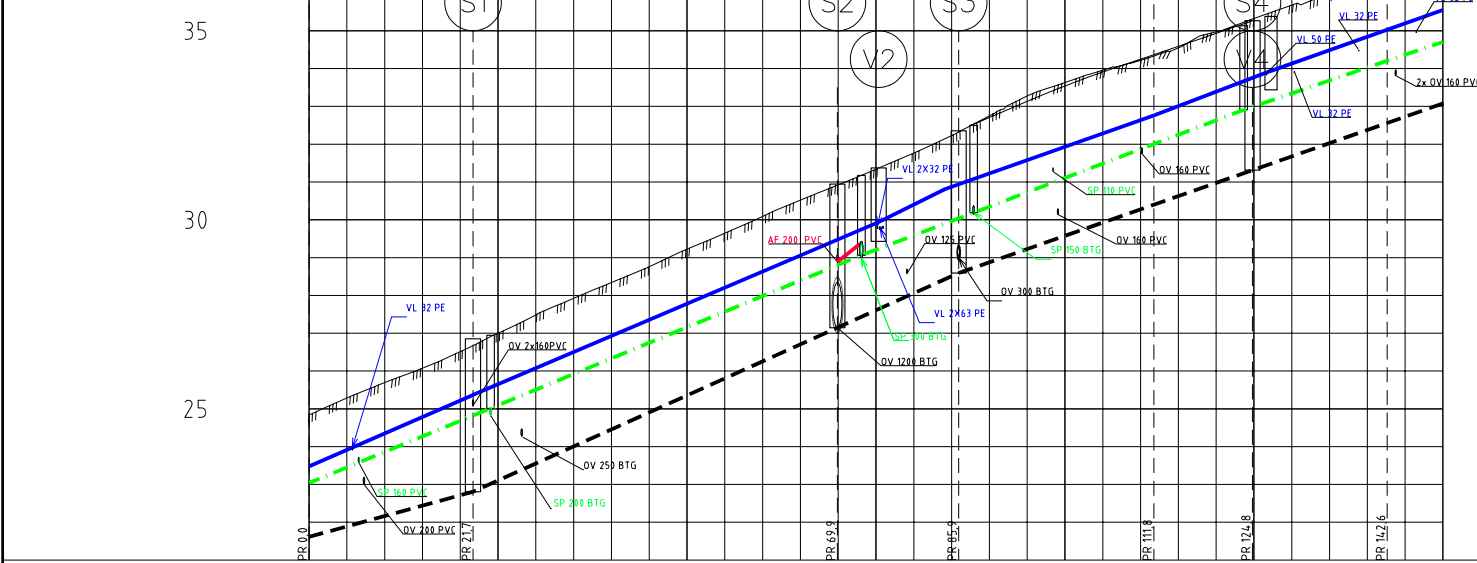

PROFIL NR																			
Grunneier																			
Markslag																			
Grunnforhold																			
TERRENG H/TOPP VEGDEKKE		24.84	25.29	25.69	26.07	26.51	27.00	27.49	27.92	28.34	28.76	29.22	29.65	30.08	30.52	30.95	31.40	31.84	32.27
Hor vinkelpunktavstand i m			21.7				48.2									16.0			
Vannledning	Kumavstand i m		21.7				53.7									8.7			
	Fall i ‰		86.8				85.6									99.1			
	Kote utv. topp	23.48				25.37										30.80			
Spillvannsledning	Type og dim						250S/K C50												
	Kumavstand i m		24.0				49.0									14.8			
	Fall i ‰		82.0				82.3									75.7			
Overvannsledning	Kote innv. bunn	23.04				25.01										30.19			
	Type og dim						300Betong												
	Kumavstand i m		21.7				16.0									38.9			
Type og dim							1400Betong												


Skala
Horizontal 1500
Vertikal 1100

Trase2

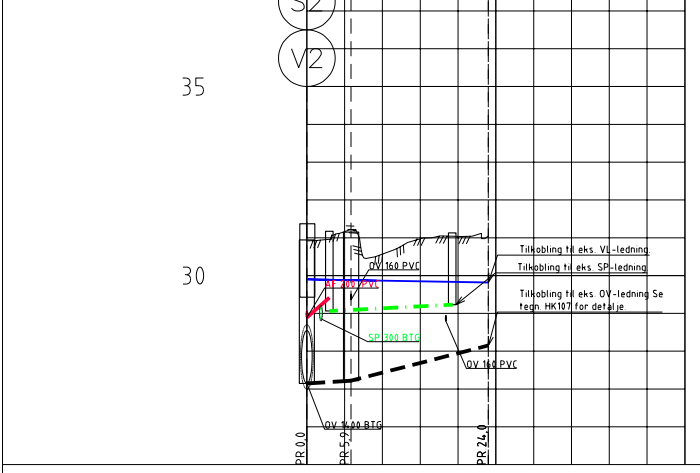

PROFIL NR					
Grunneier					
Markslag					
Grunnforhold					
TERRENG H/TOPP VEGDEKKE		30.94	31.21	30.57	31.04
Hor vinkelpunktavstand i m			24.0		31.16
Vannledning 2	Kumavstand i m	9.2	24.0		
	Fall i ‰	-2.7	-3.1		
	Kote utv. topp	25.90	29.86		25.82
Spillvannsledning	Type og dim	63PE 100 SDR 11			
	Kumavstand i m		16.2		
	Fall i ‰		10.0		
Avløp felles	Kote innv. bunn	29.06		29.23	
	Type og dim	300Betong			
	Kumavstand i m	3.0			
Overvannsledning	Fall i ‰	39.8			
	Kote innv. bunn	28.89	29.42		
	Type og dim	200PVC	SN8		
Overvannsledning	Kumavstand i m	5.9	18.2		
	Fall i ‰	12.5	51.3		
	Kote innv. bunn	27.15	27.22	28.15	
Type og dim		1200Betong			

Skala
Horizontal 1500
Vertikal 1100

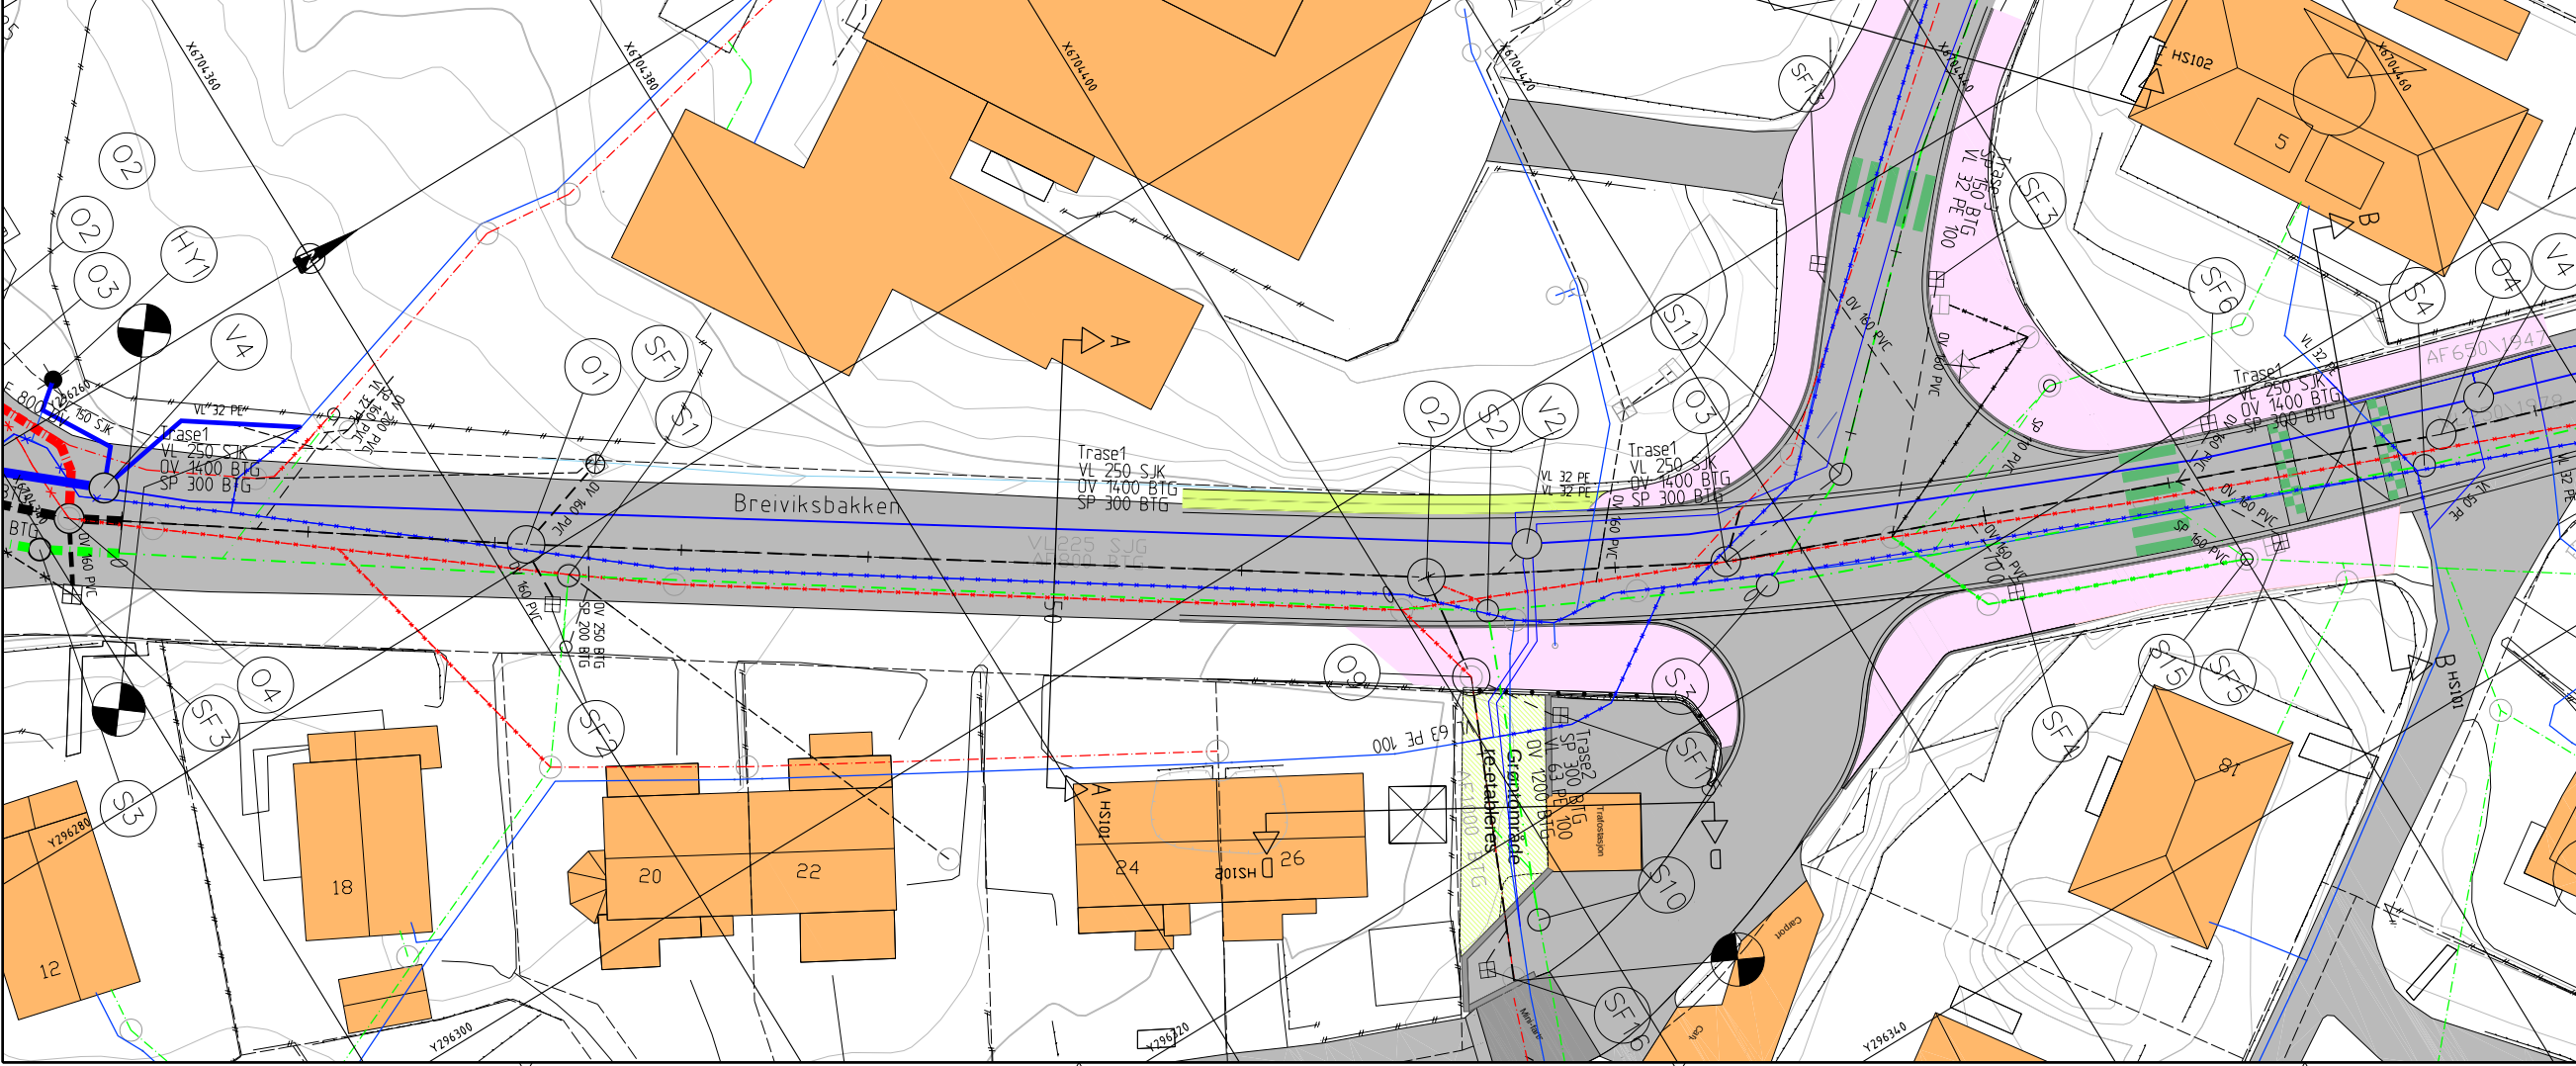

TEGningsnummer:
H C 101

Revisjon:
A-01

TEGNFORKLARING VANN OG AVLØP

VL prosjektert (vann)

SP prosjektert (spillvann)

OV prosjektert (overvann)

VL ut av drift

SP ut av drift

AF ut av drift

VL eksisterende

SP eksisterende

OV eksisterende

AF eksisterende

AF tunnel eksisterende

VA-kum

Hydrant

Entreprisegrense

A-01	Anbudstegning	02.07.21	ML	FT
Rev.	Tekst	Rev. dato	Tegn.	Kontroll

Anbudstegning

Prosjekt:
Overvann i Breiviksbakken

Oppdragsnavn:
Bergen kommune

Plan og profiltegning

Breiviksbakken

Trase 1 Pel 0 - 150, Trase 2 Pel 0 - 20

Oppdragsleder:
TM

Oppdragsnr.:
615086-14

Koordinatsystem:
UTM32

Vegedekke:
NN2000

Målestokk:
1:200 (plan)

Arkivkode:
A1

Tegn. nr.:
H C 101

Rev.:
A-01