



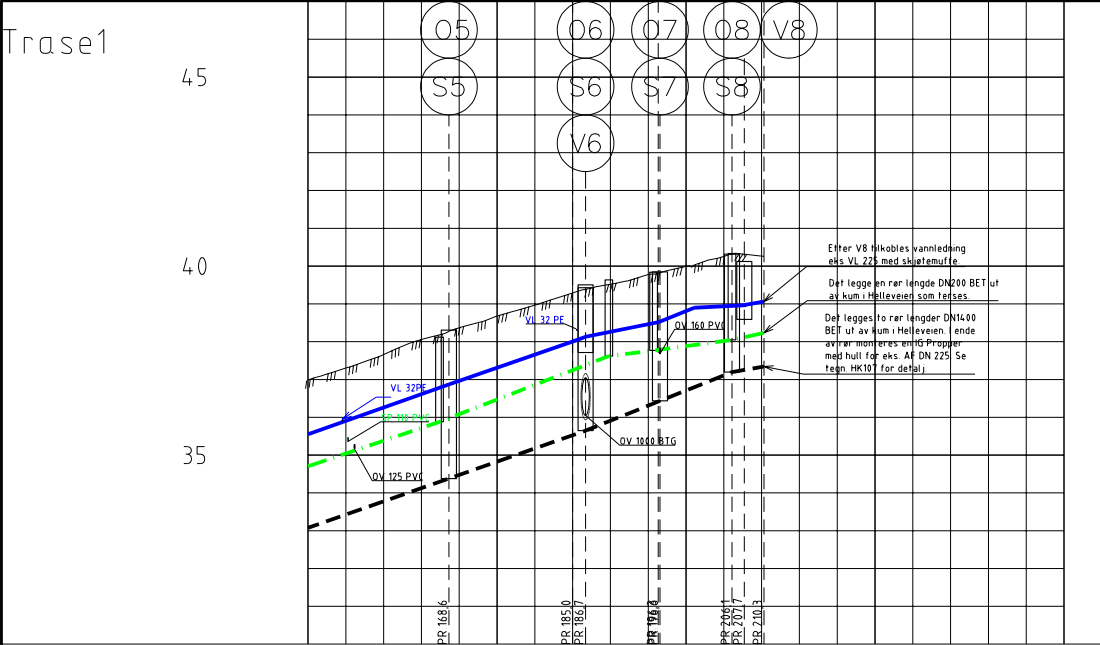


PROFIL NR	150	175	200	225	250
Grunneier					
Markslag					
Grunnforhold					
TERRENG H/TOPP VEGDEKKE	36,99	37,30	37,66	38,06	38,37
Hor vinkelpunktavstand i m	4,3	18,1	9,8	9,5	4,2
Vannledning	Kumavstand i m	4,1	16,3	1,7	4,8
	Fall i ‰	70,2	69,2	43,3	33,0
	Kote utv. topp	35,55	36,87	38,00	38,13
	Type og dim	250SJK C50			
Spillvannsledning	Kumavstand i m	24,8	22,4	5,9	10,4
	Fall i ‰	67,6	79,2	25,0	25,0
	Kote innv. bunn	34,70	35,88	37,62	37,77
	Type og dim	300Betong			
Overvannsledning	Kumavstand i m	4,3	18,1	9,8	9,5
	Fall i ‰	70,0	70,0	80,0	80,0
	Kote innv. bunn	33,08	34,38	35,65	36,43
	Type og dim	1400Betong			

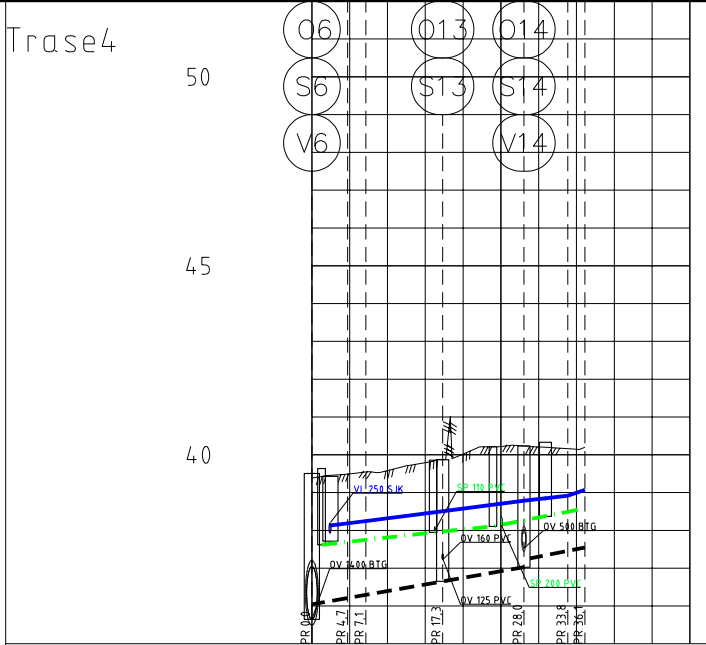


PROFIL NR.	0	25	50
Grunneier			
Markslag			
Grunnforhold			
TERRENG H/TOPP VEGDEKKE	38,39	39,50	39,58
Hor vinkelpunktavstand i m	17,3	10,7	8,1
Vannledning	Kumavstand i m	2,3	10,2
	Fall i ‰	24,9	24,6
	Kote utv. topp	38,13	38,25
	Type og dim	250SJK C50	
Spillvannsledning	Kumavstand i m	14,8	11,1
	Fall i ‰	22,0	40,0
	Kote innv. bunn	37,62	38,11
	Type og dim	300Betong	
Overvannsledning	Kumavstand i m	17,3	8,1
	Fall i ‰	35,0	40,0
	Kote innv. bunn	36,05	37,55
	Type og dim	1000Betong	

Skala
Horizontal
Vertikal

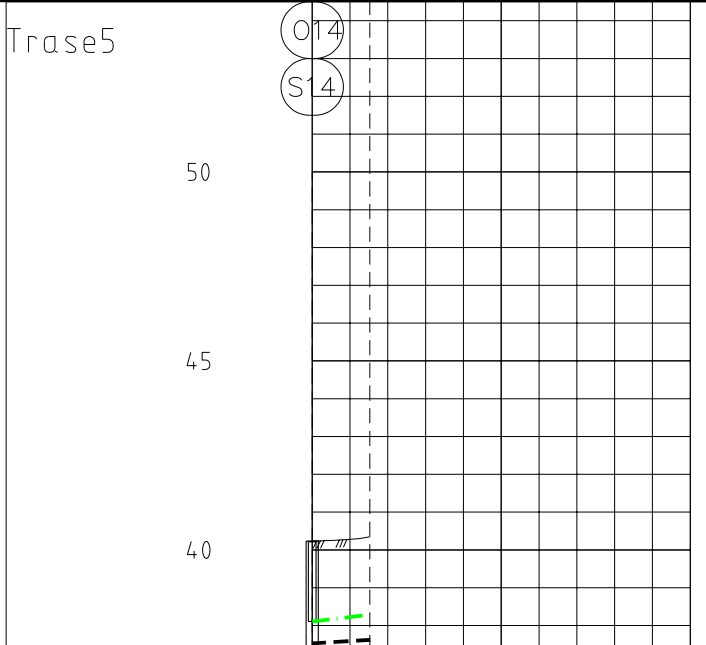

PROFIL NR	0	25	50
Grunneier			
Markslag			
Grunnforhold			
TERRENG H/TOPP VEGDEKKE	40,23	40,28	40,35
Hor vinkelpunktavstand i m	7,6	15,0	38,11
Spillvannsledning	Kumavstand i m	6,6	38,11
	Fall i ‰	15,0	38,26
	Kote innv. bunn	38,11	38,26
	Type og dim	200Betong	
Overvannsledning	Kumavstand i m	7,6	37,53
	Fall i ‰	12,0	37,62
	Kote innv. bunn	37,53	37,62
	Type og dim	400Betong	

Skala
Horizontal
Vertikal

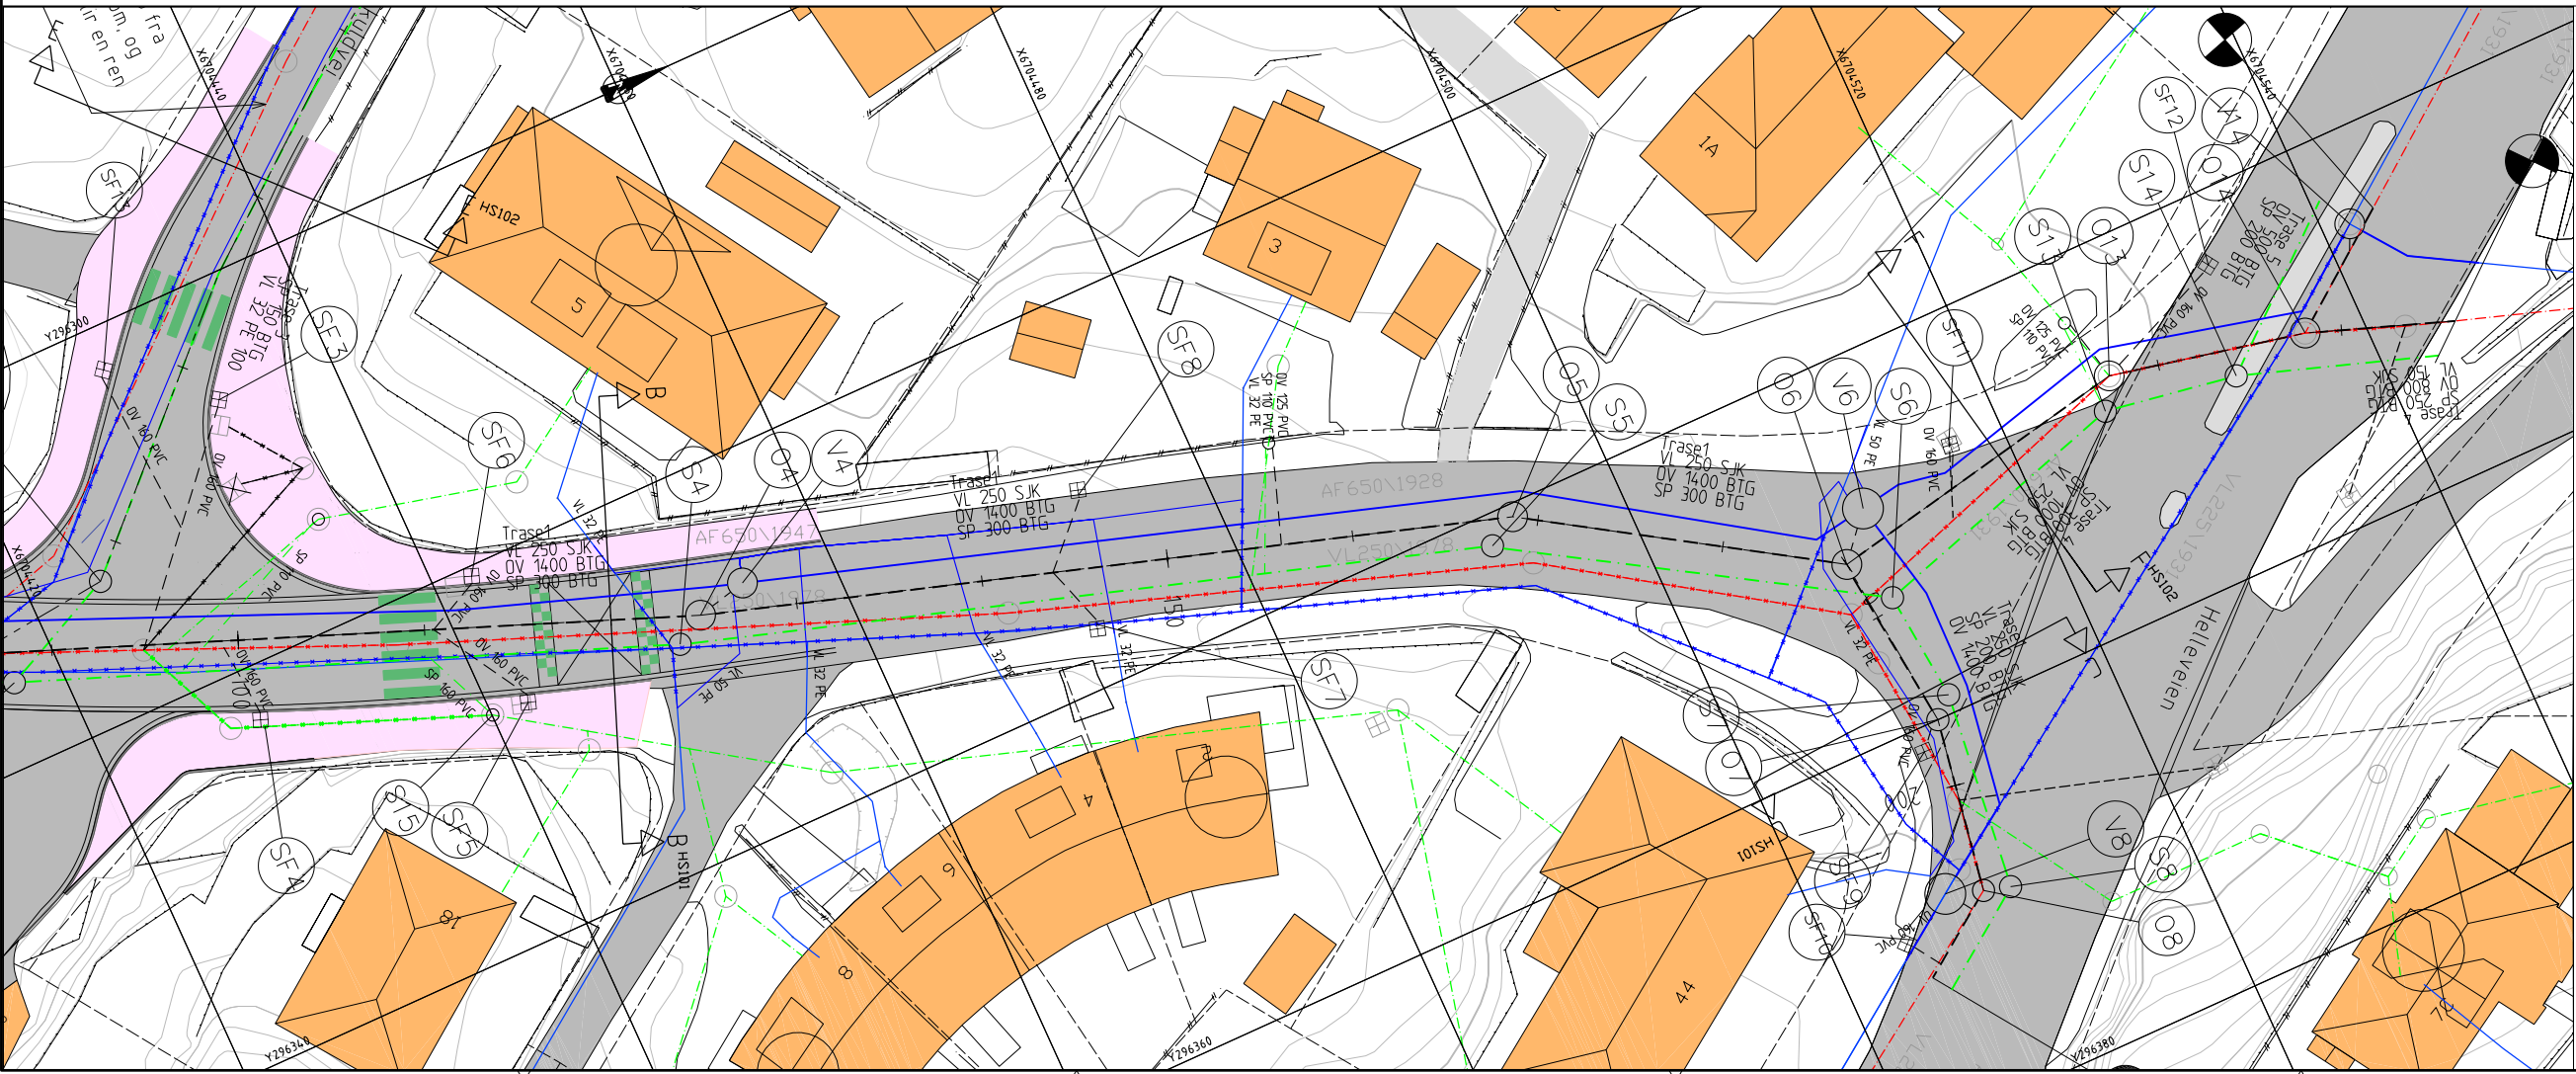

Tegningsnummer:
HC 102

Revisjon:
A-01

TEGNFORKLARING VANN OG AVLØP

VL prosjektert (vann)

SP prosjektert (spillvann)

OV prosjektert (overvann)

VL ut av drift

SP ut av drift

AF ut av drift

VL eksisterende

SP eksisterende

OV eksisterende

AF eksisterende

AF tunnel eksisterende

VA-kum

Hydrant

Entreprensegrense

A-01	Anbudstegning	02.07.21	ML	FT
Rev.	Tekst	Rev dato	Tegn	Kontroll

Anbudstegning

Prosjekt:
Overvann i Breiviksbakken

Oppdragsnavn:
Bergen kommune

Plan og profildegning
Breiviksbakken - Helleveien
Trase 1 Pel 150 - 206, Trase 4 Pel 0 - 36, Trase 5 Pel 0 - 8

Oppdragsleder:
TM
Oppdragsnr.:
615086-14

Koordinatsystem:
UTM32
Høydebase:
NN2000

Målestokk:
1:200 (plan)
Arkivnavn:
A1

Tegn. nr.
HC 102

Flag Type Etp. Løpnr.

Rev.
A-01