



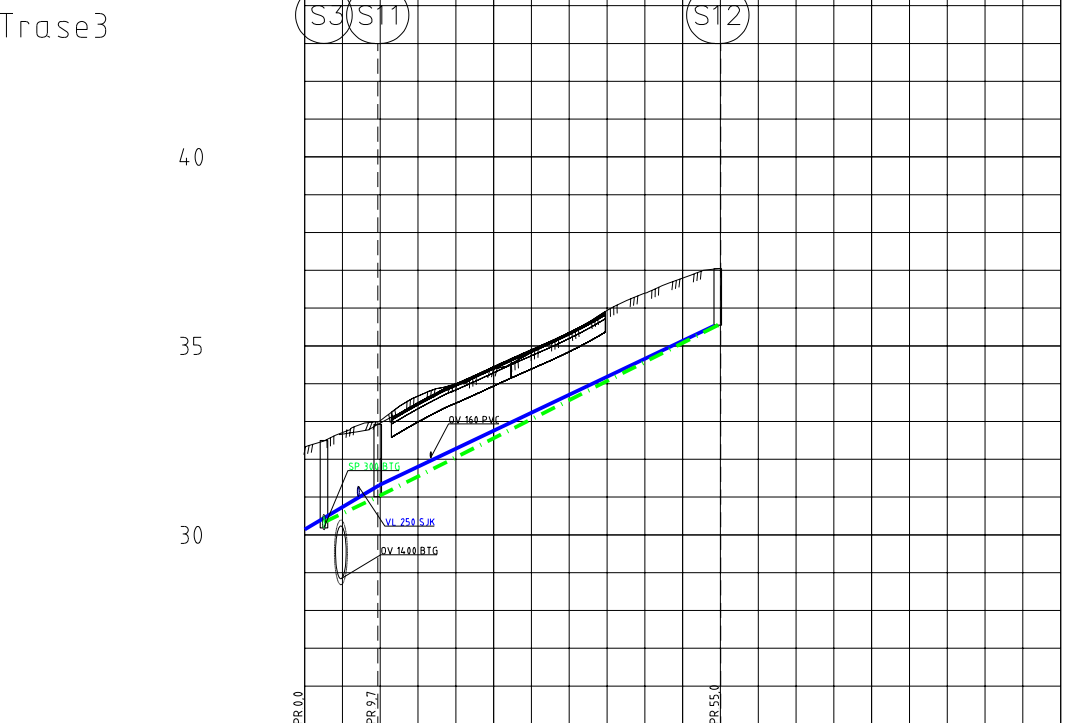

Skala
Horizontal 1500
Vertikal 1100

PROFIL NR		0		25		50		75		100			
Grunneier													
Markslag													
Grunnforhold													
TERRENG H / TOPP VEGDEKKE		32,35	32,67	32,96	33,50	34,00	34,45	34,92	35,40	35,94	36,39	36,79	37,05
Hor vinkelpunktavstand i m			9,7				45,4						
Vannledning	Kumavstand i m		9,9				44,3						
	Fall i ‰		67,5				94,0						
	Kote utv. topp	30,14	31,32									35,53	
	Type og dim	32PE 100 SDR 11											
Spillvannledning	Kumavstand i m		7,1				45,0						
	Fall i ‰		95,0				100,9						
	Kote innv. bunn	30,33	31,01									35,55	
	Type og dim			150Betong									

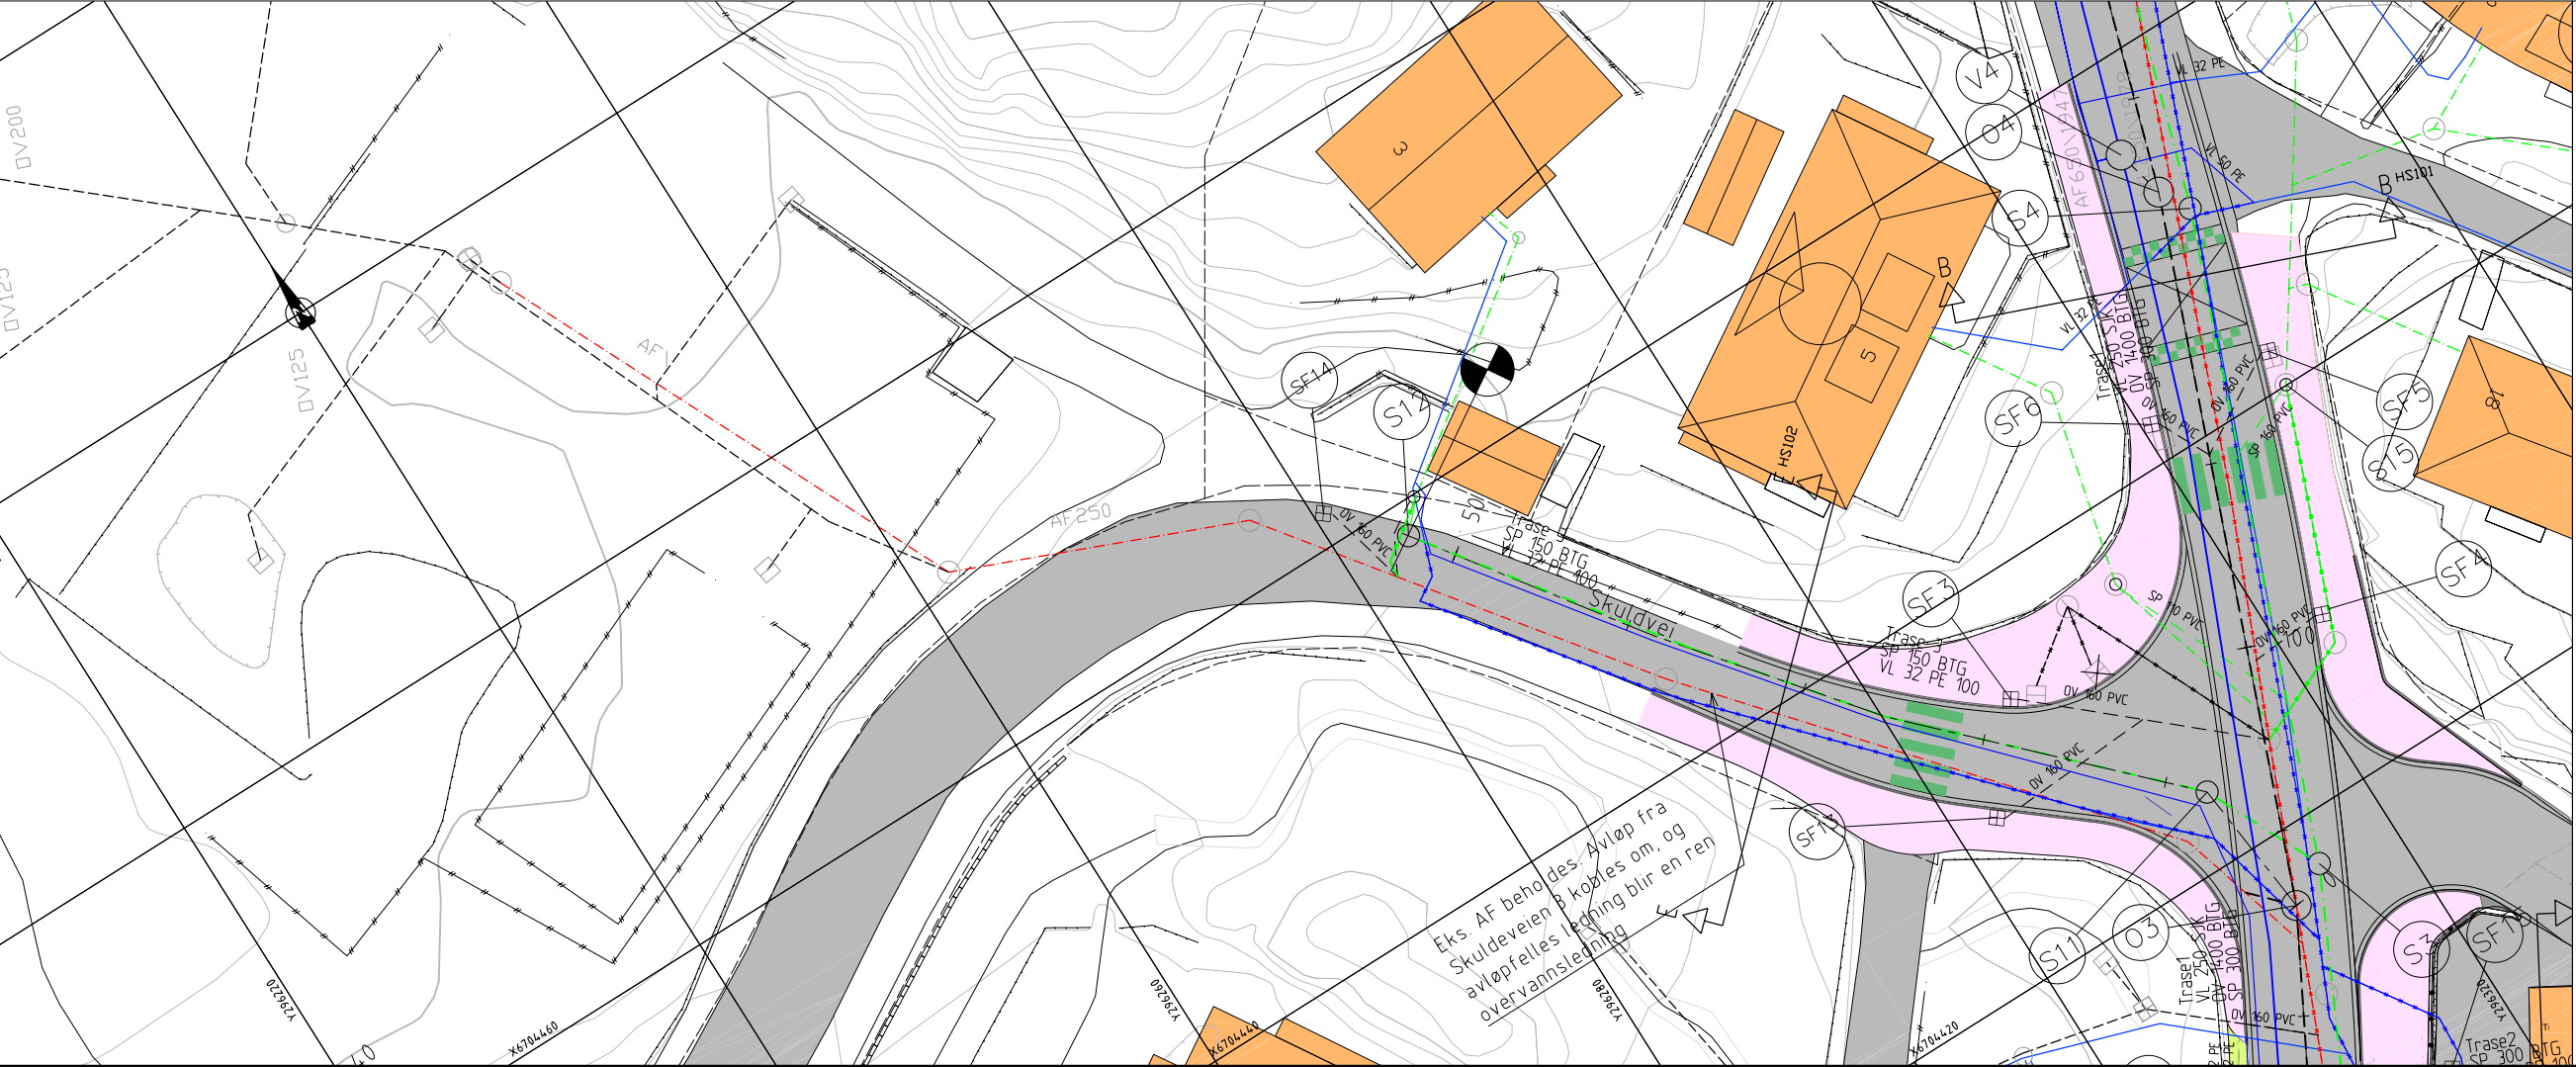

Tegningsnummer:
HC 103

Revisjon:
A-01

TEGNFORKLARING VANN OG AVLØP

- VL prosjektert (vann)
- SP prosjektert (spillvann)
- OV prosjektert (overvann)
- VL ut av drift
- SP ut av drift
- AF ut av drift
- VL eksisterende
- SP eksisterende
- OV eksisterende
- AF eksisterende
- AF tunnel eksisterende
- VA-kum
- Hydrant
- Entreprisegrense

A-01	Anbudstegning	02.07.21	ML	FT
Rev.	Tekst:	Rev. dato:	Tegn:	Kont:

Prosjekt:
Overvann i Breiviksbakken
Bergen kommune

Plan og profiltegning
Skuldeveien
Trase 3 Pel 0 - 53,1

Oppdragsleder:
TM

Oppdragsnr:
615086-14

Koordinatsystem:
UTM32

Høydeparam:
NN2000

Målestokk:
1:200 (plan)

Akselnummer:
A1

Tegn. nr:
HC 103

Fag Type Elg Løpnr.

Rev.
A-01