


Overgang 1200/800 BTG
(ende av trase 2)

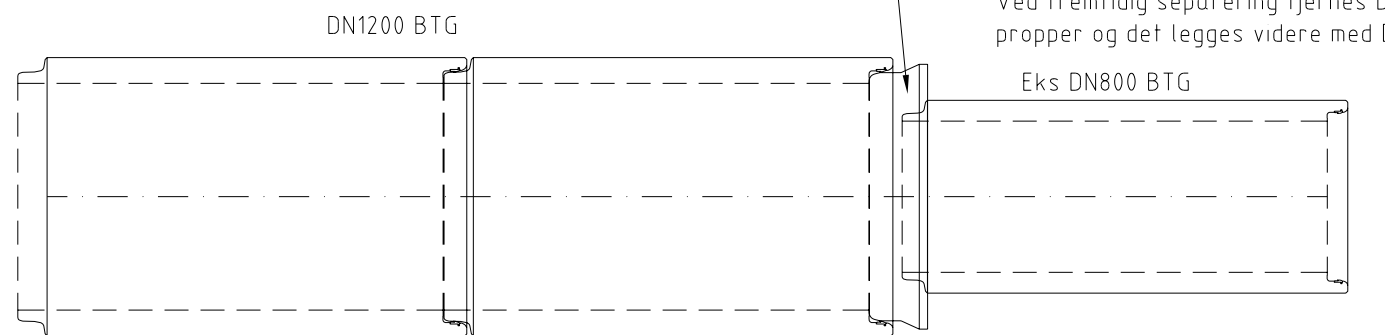

Plan

- DN1200 Basal propper IG med sentrisk spissende for DN800 BTG


Eks AF-kum mellom eks 1000 BTG og 800BTG fjernes
Ved fremtidig separering fjernes DN1200 Basal
propper og det legges videre med DN1200 BTG rør.

Eks DN800 BTG



Schnitt

Overgang 1400/225 BTG
(ende av trase 1)

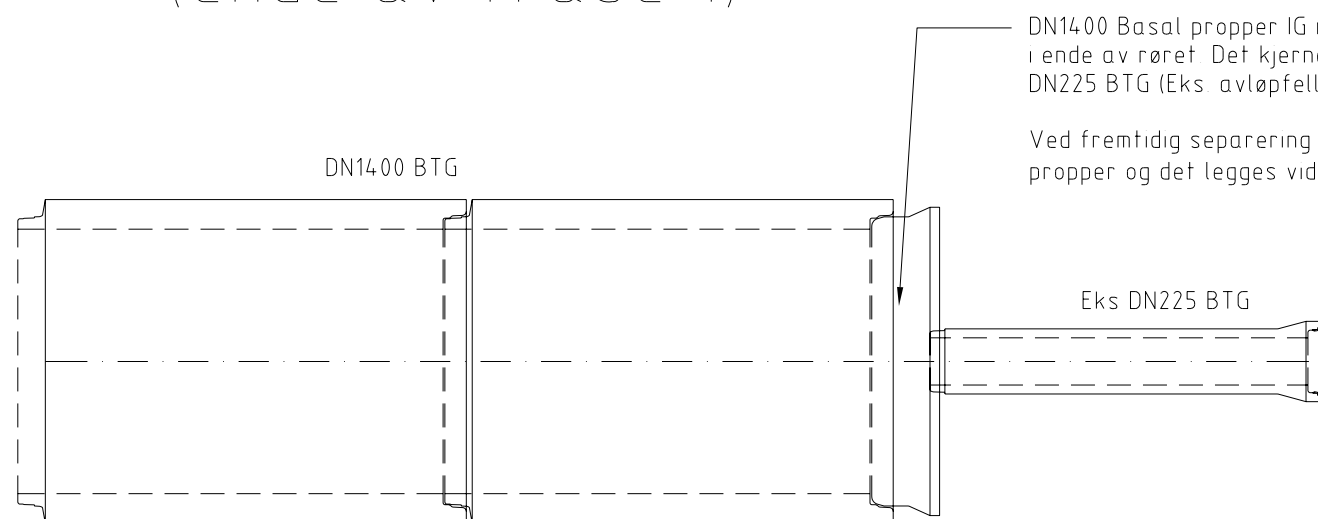


Plan

- DN1400 Basal propper IG med settes i ende av røret. Det kjerneborres for DN225 BTG (Eks. avløpfelles)

Ved fremtidig separering fjernes DN1400 Basal propper og det legges videre med DN1400 BTG rør.

Eks DN225 BTG

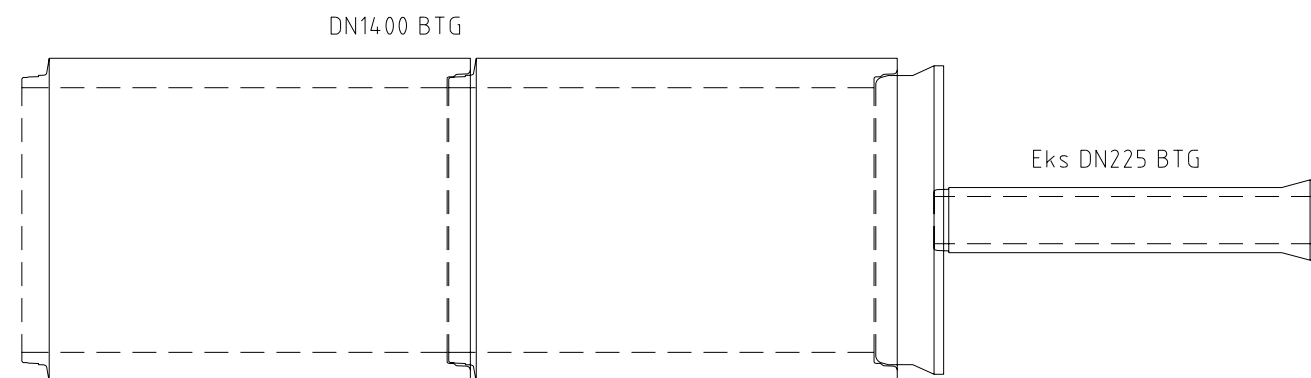

Snitt

Schnitt

Tegningsnummer: HK -- 107		Revisjon: A-01	

A-01	Anbudstegning	02.07.21	ST	ML
Rev.	Revisjon gjelder	Rev.dato	Jahrq.	Kont.

Prospekt Overvann i Breiviksbakken				
Oppdragsgiver Bergen kommune		Oppdragsnr.: asplan vakk		

Anbudstegning				
Dato 10.05.20	Oppdragsnr. 615086-14	Koordinatsystem UTM32	Haydeserianse NN2000	
Utarbeidet av ST	Kontrollert av ML	Godkjent av TM	Målestokk 1:20	Format A1

Detaljtegning Breiviksbakken Overgang 1200/800 rør	
Tegningsnummer HK 107 Fag Type Etp. Lagene	Revisjon A-01