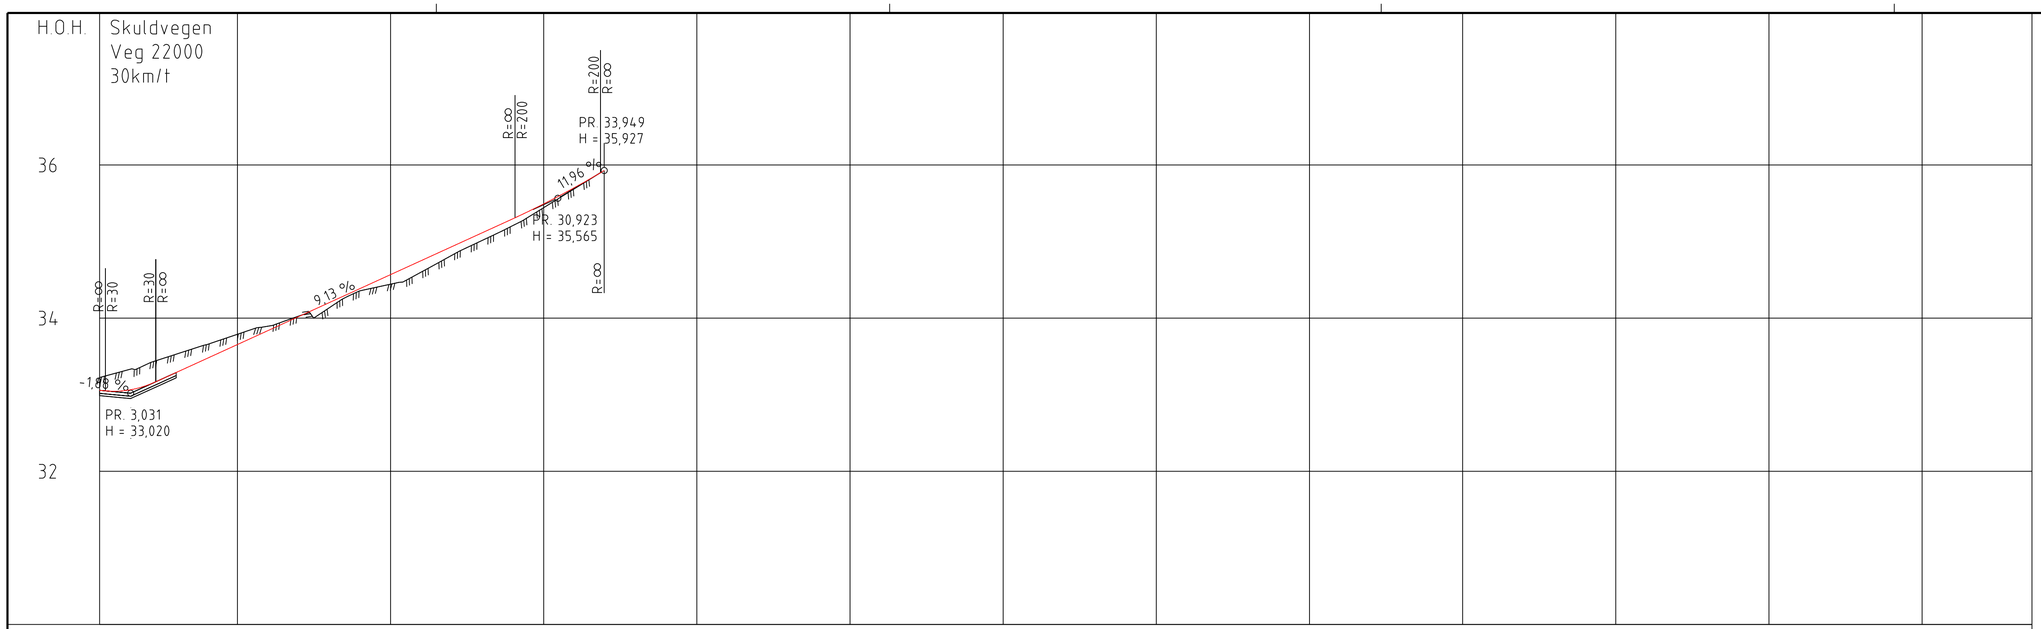

Tegnforklaring

Generelt

- Nordpil
- Henvisning til merknad
- Henvisning til vegmodell
- Fartshump
- Fortau
- Veg
- Kantstein, betong
- Grøft
- Eks veg re-etableres
- Rekkverk
- Mur

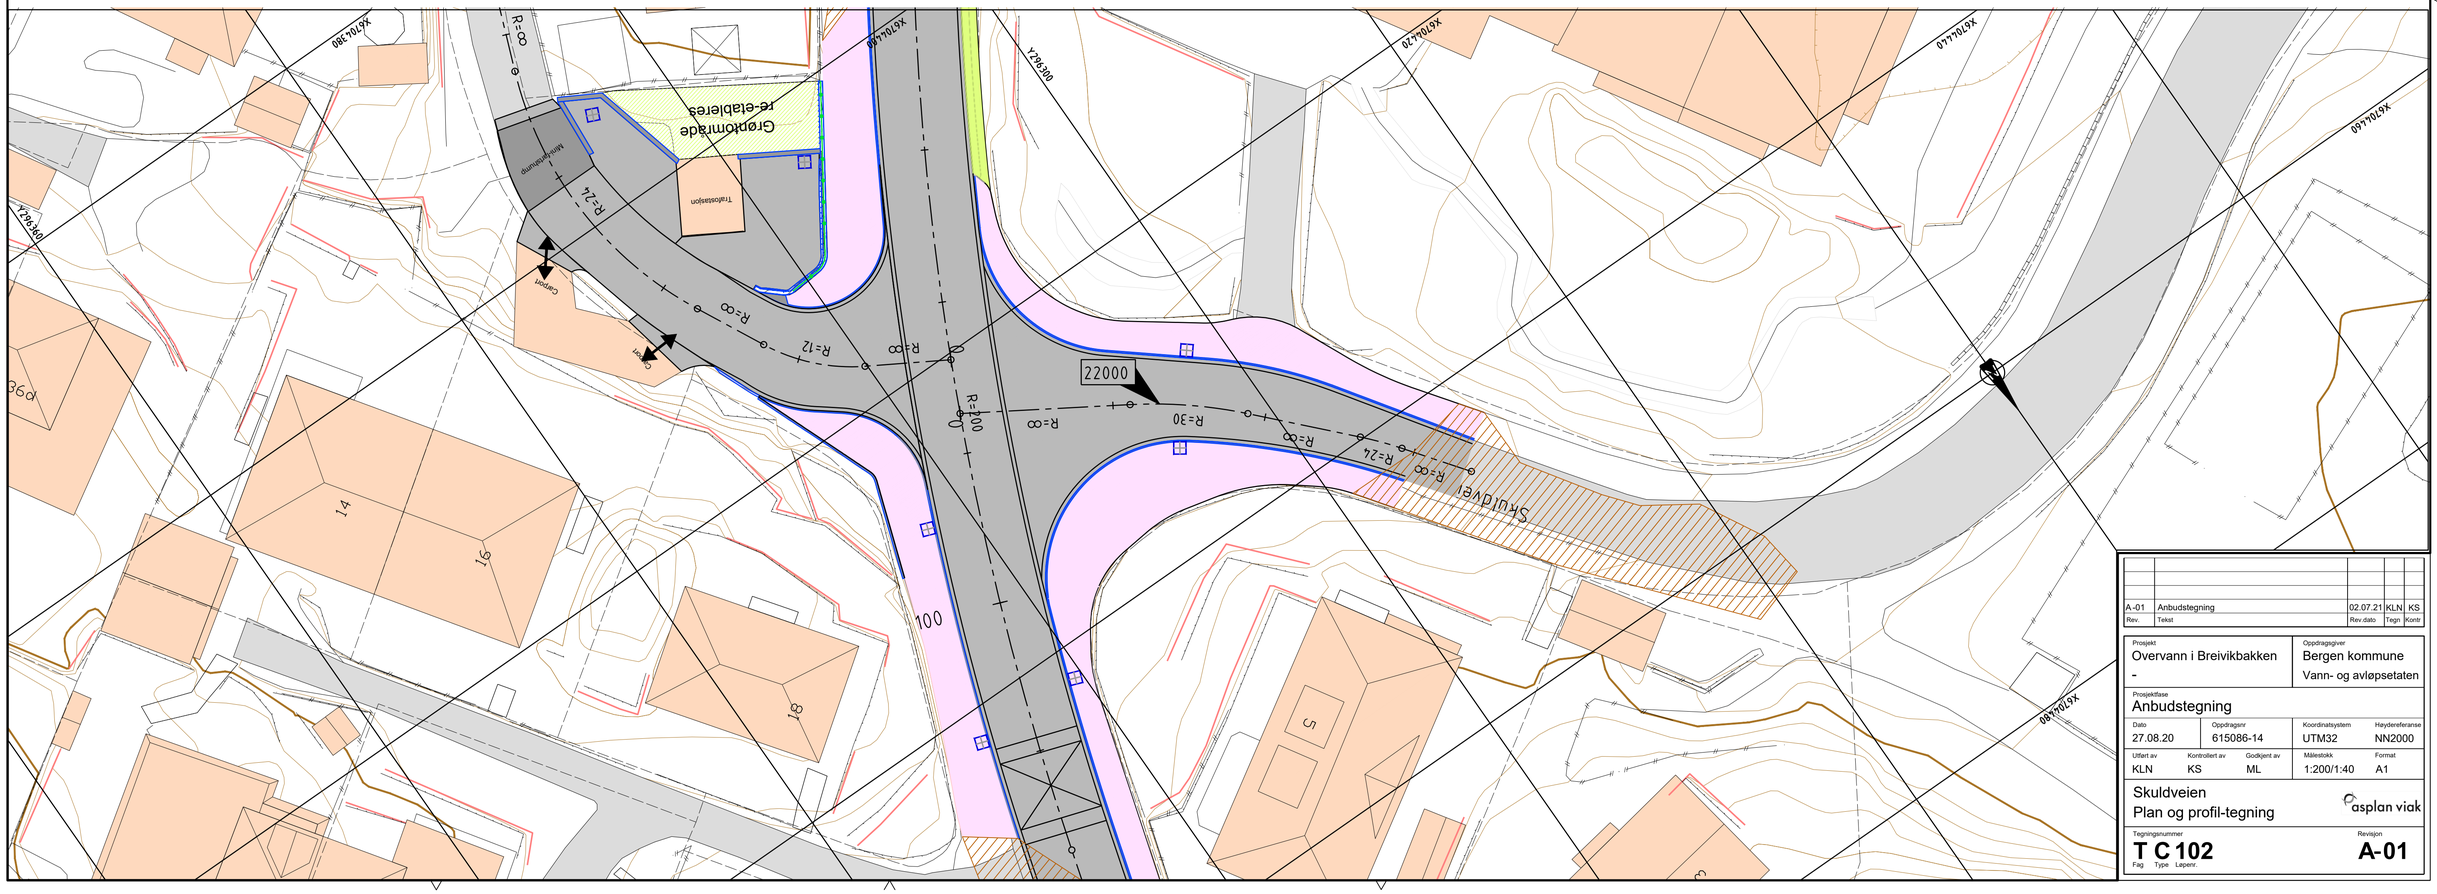

Rev.	Tekst	Rev.dato	Tegn	Kontr
A-01	Anbudstegning	02.07.21	KLN	KS

Prosjekt: Overvann i Breivikbakken
-

Oppdragsgiver: Bergen kommune
Vann- og avløpsetaten

Prosjektfase: Anbudstegning

Dato	Oppdragsnr	Koordinatsystem	Høydereferanse
27.08.20	615086-14	UTM32	NN2000

Utført av	Kontrollert av	Godkjent av	Målestokk	Format
KLN	KS	ML	1:200/1:40	A1

Skuldveien
Plan og profil-tegning

asplan viak

Tegningsnummer: T C 102
Fag Type Løpenr.

Revisjon: A-01